


CZĘŚĆ BUDYNKU WG ZAMIENNEGO POZWOLENIA NA BUDOWĘ

CZĘŚĆ BUDYNKU REALIZOWANA ZG. Z WYDANYM POZWOLENIEM NA BUDOWĘ

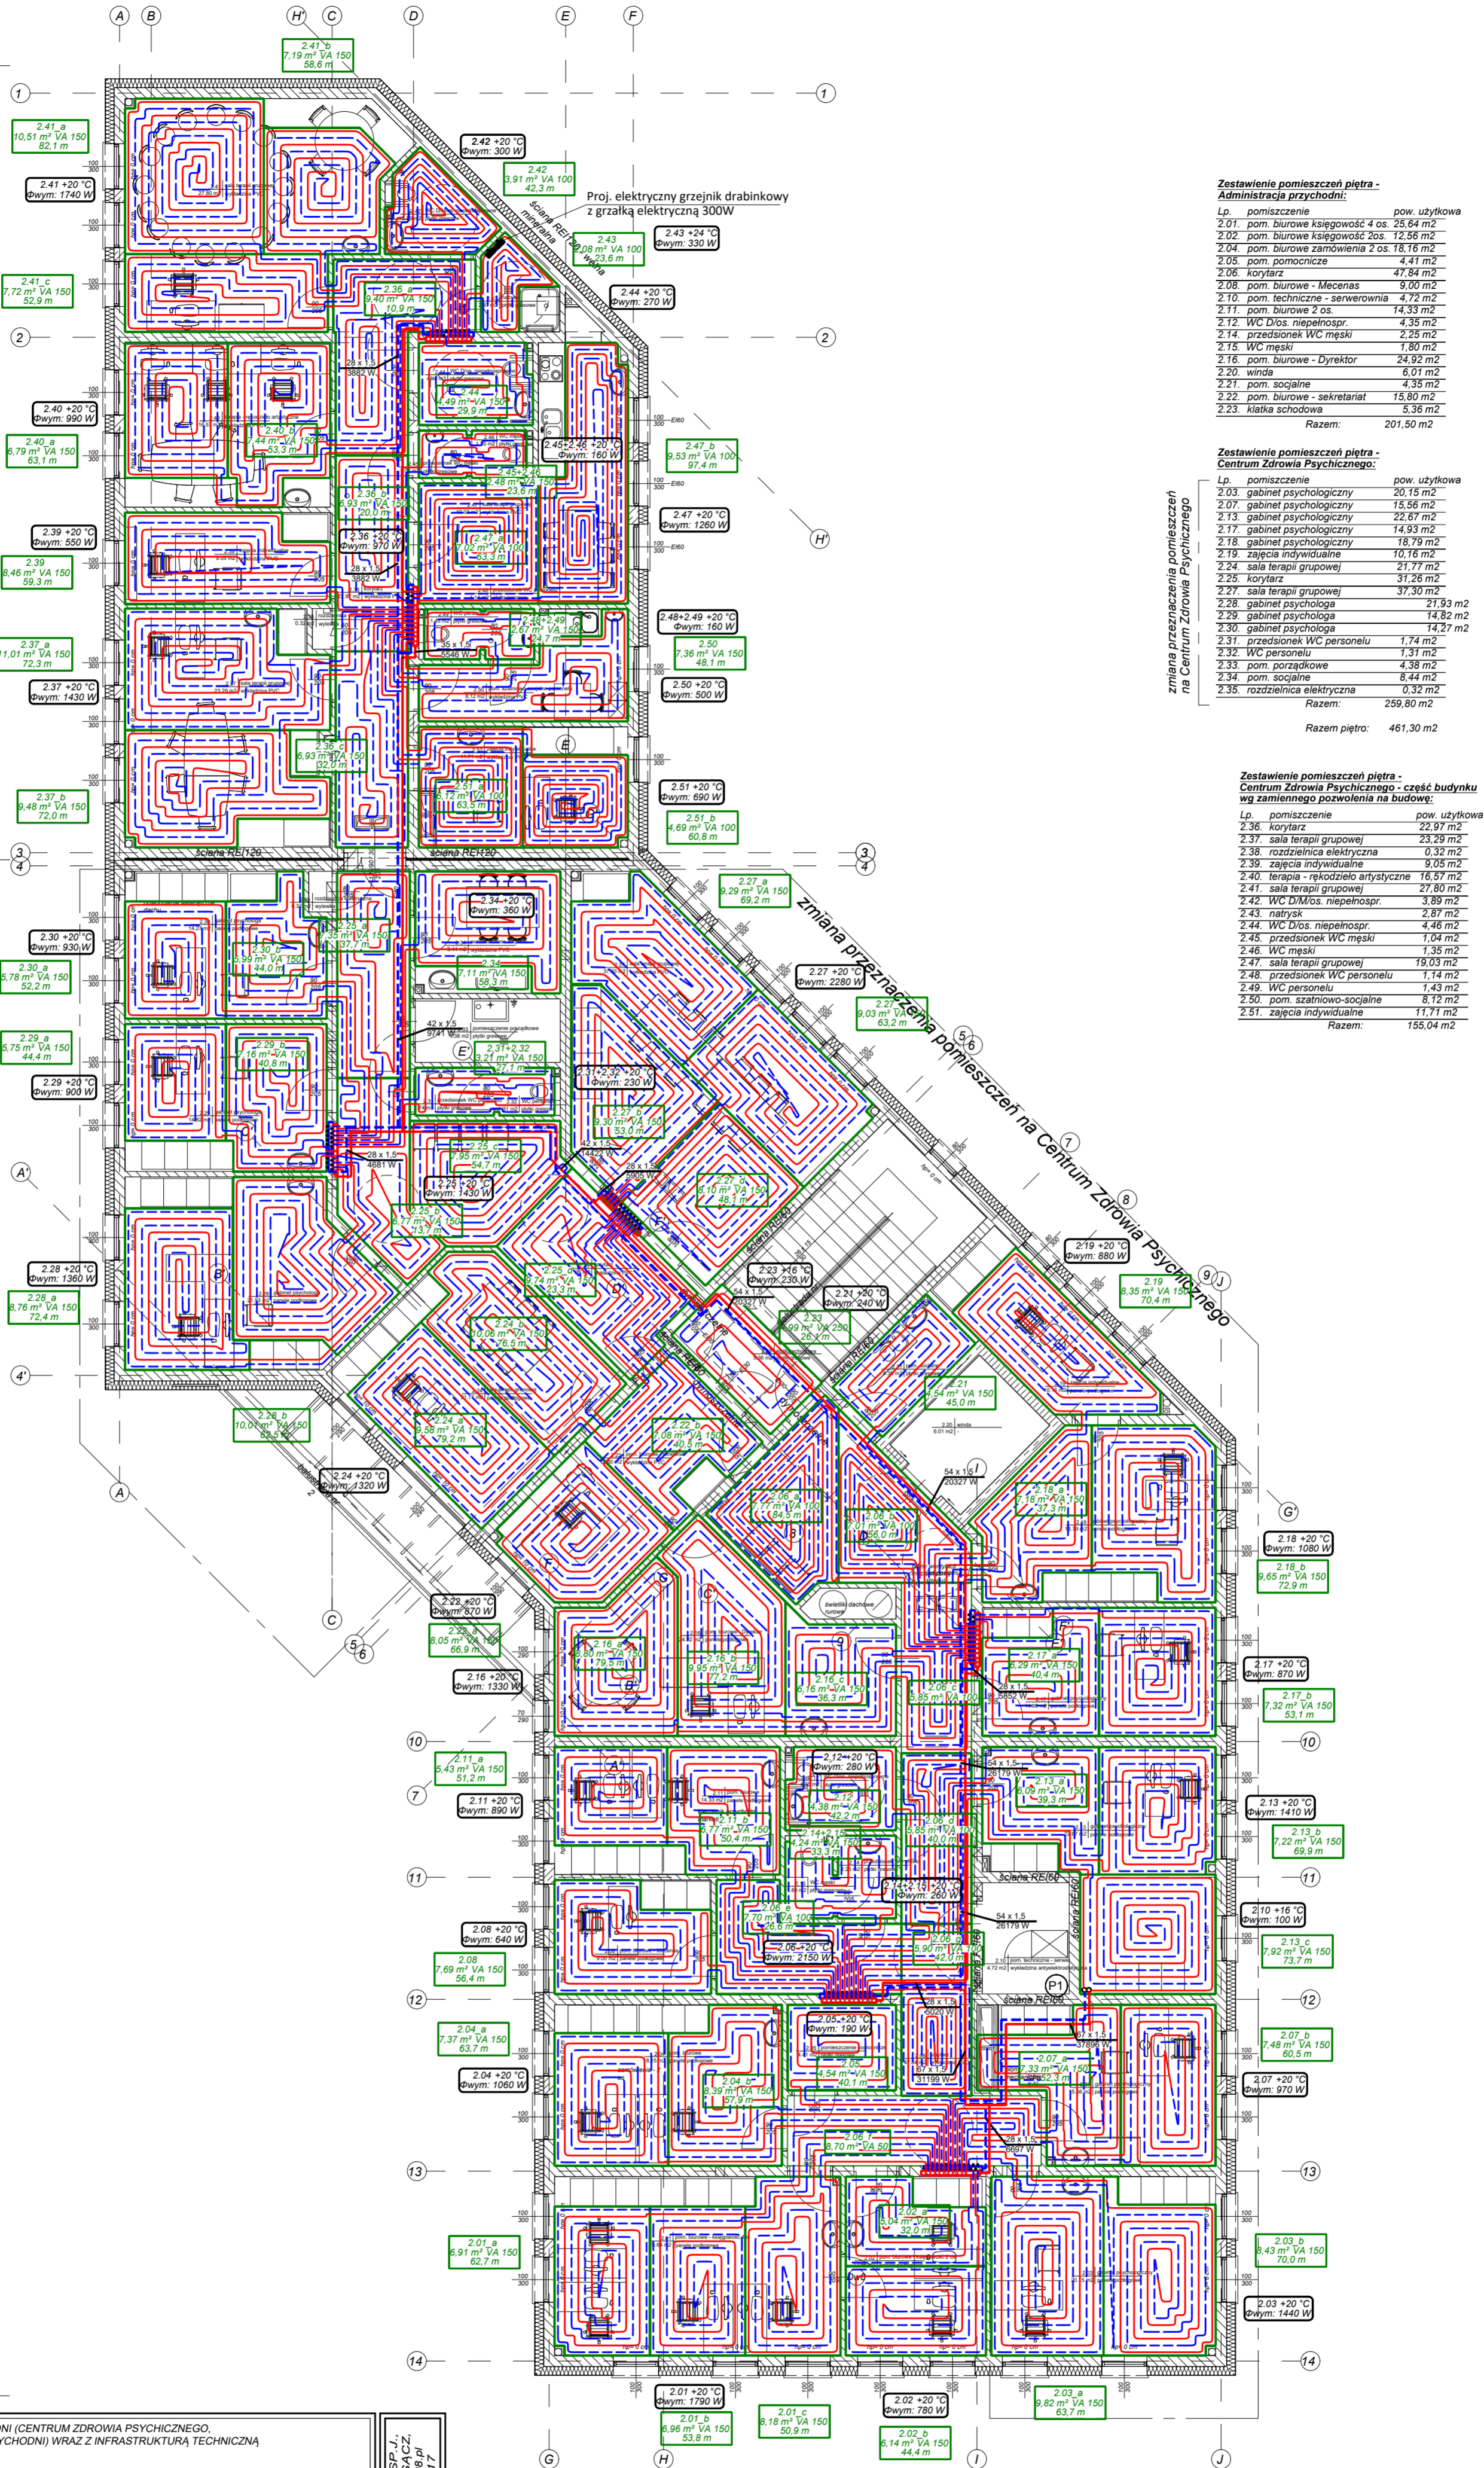

Zestawienie pomieszczeń piętra -

Administracja przychodni:

Lp.	pomieszczenie	pow. użytkowa
2.01.	pom. biurowe księgowość 4 os.	25,64 m <sup>2</sup>
2.02.	pom. biurowe księgowość 2os.	12,56 m <sup>2</sup>
2.04.	pom. biurowe zamówienia 2 os.	18,16 m <sup>2</sup>
2.05.	pom. pomocnicze	4,41 m <sup>2</sup>
2.06.	korytarz	47,84 m <sup>2</sup>
2.08.	pom. biurowe - Mecenas	9,00 m <sup>2</sup>
2.10.	pom. techniczne - serwerownia	4,72 m <sup>2</sup>
2.11.	pom. biurowe 2 os.	14,33 m <sup>2</sup>
2.12.	WC D/os. niepełnospr.	4,35 m <sup>2</sup>
2.14.	przedpokój WC męski	2,25 m <sup>2</sup>
2.15.	WC męski	1,80 m <sup>2</sup>
2.16.	pom. biurowe - Dyrektor	24,92 m <sup>2</sup>
2.20.	winda	6,01 m <sup>2</sup>
2.21.	pom. socjalne	4,35 m <sup>2</sup>
2.22.	pom. biurowe - sekretariat	15,80 m <sup>2</sup>
2.23.	klatka schodowa	5,36 m <sup>2</sup>
Razem:		201,50 m <sup>2</sup>

Zestawienie pomieszczeń piętra -

Centrum Zdrowia Psychicznego:

Lp.	pomieszczenie	pow. użytkowa
2.03.	gabinet psychologiczny	20,15 m <sup>2</sup>
2.07.	gabinet psychologiczny	15,56 m <sup>2</sup>
2.13.	gabinet psychologiczny	22,87 m <sup>2</sup>
2.17.	gabinet psychologiczny	14,93 m <sup>2</sup>
2.18.	gabinet psychologiczny	18,79 m <sup>2</sup>
2.19.	zajęcia indywidualne	10,16 m <sup>2</sup>
2.24.	sala terapii grupowej	21,77 m <sup>2</sup>
2.25.	korytarz	31,28 m <sup>2</sup>
2.27.	sala terapii grupowej	37,30 m <sup>2</sup>
2.28.	gabinet psychologa	21,93 m <sup>2</sup>
2.29.	gabinet psychologa	14,82 m <sup>2</sup>
2.30.	gabinet psychologa	14,27 m <sup>2</sup>
2.31.	przedpokój WC personelu	1,74 m <sup>2</sup>
2.32.	WC personelu	1,31 m <sup>2</sup>
2.33.	pom. porządkowe	4,38 m <sup>2</sup>
2.34.	pom. socjalne	8,44 m <sup>2</sup>
2.35.	rozdzielnicza elektryczna	0,32 m <sup>2</sup>
Razem:		259,80 m <sup>2</sup>
Razem piętro:		461,30 m <sup>2</sup>

Zestawienie pomieszczeń piętra -

Centrum Zdrowia Psychicznego - część budynku wg zamiennego pozwolenia na budowę:

Lp.	pomieszczenie	pow. użytkowa
2.36.	korytarz	22,97 m <sup>2</sup>
2.37.	sala terapii grupowej	23,29 m <sup>2</sup>
2.38.	rozdzielnicza elektryczna	0,32 m <sup>2</sup>
2.39.	zajęcia indywidualne	9,05 m <sup>2</sup>
2.40.	terapia - rekonstrukcja artystyczna	16,57 m <sup>2</sup>
2.41.	sala terapii grupowej	27,80 m <sup>2</sup>
2.42.	WC D/M/os. niepełnospr.	3,88 m <sup>2</sup>
2.43.	natrysk	2,87 m <sup>2</sup>
2.44.	WC D/os. niepełnospr.	4,46 m <sup>2</sup>
2.45.	przedpokój WC męski	1,04 m <sup>2</sup>
2.46.	WC męski	1,35 m <sup>2</sup>
2.47.	sala terapii grupowej	19,03 m <sup>2</sup>
2.48.	przedpokój WC personelu	1,14 m <sup>2</sup>
2.49.	WC personelu	1,43 m <sup>2</sup>
2.50.	pom. szatniowo-socjalne	8,12 m <sup>2</sup>
2.51.	zajęcia indywidualne	11,71 m <sup>2</sup>
Razem:		158,04 m <sup>2</sup>

OBIEKT:	BUDYNEK PRZYCHODNI (CENTRUM ZDROWIA PSYCHICZNEGO, ADMINISTRACJA PRZYCHODNI) WRAZ Z INFRASTRUKTURĄ TECHNICZNĄ		
ADRES OBIEKTU:	DZ. NR EWID. 1818/2, OBRĘB 0001 TUCHÓW, GMINA TUCHÓW		
NAZWA PROJEKTU:	WEZŁ CIEPLNY, INSTALACJA CENTRALNEGO OGRZEWANIA, INSTALACJA WOD-KAN., INSTALACJA HYDRAUNTOWA, WENTYLACJA MECHANICZNA, KLIMATYZACJA		
NAZWA RYSUNKU:	RZUT PIĘTRA - INSTALACJA CENTRALNEGO OGRZEWANIA		
PROJEKTOWAŁ:	mgr inż. Piotr Serafin		
SPRAWDZAŁ:	mgr inż. Tomasz Dąbrowski		
Uprawnienia budowlane do projektowania i kierowania robotami budowlanymi bez ograniczeń w specjalności instalacyjnej w zakresie sieci, instalacji wod-kan., gaz i c.o. oraz kierowania robotami budowlanymi w specjalności konstr.-bud. MAPI0438/PW0512, GAS.534/A-21/86			
BIURO PROJEKTOWE "PROINSTAL" SP. J., ul. Świdnicka 10, 53-600 TUCHÓW, TEL. (71) 443-94-50, E-MAIL: biuro@proinstal.pl, NIP: 734-349-16-04 REGON: 121524117			
STADIUM PROJEKTU: ZAMIENNY - PT			
SKALA: 1:100			
BRANŻA SANITARNA			
LISTOPAD 2024			
NR RYS.: 4			