


RZUT FUNDAMENTÓW

SKALA 1:100

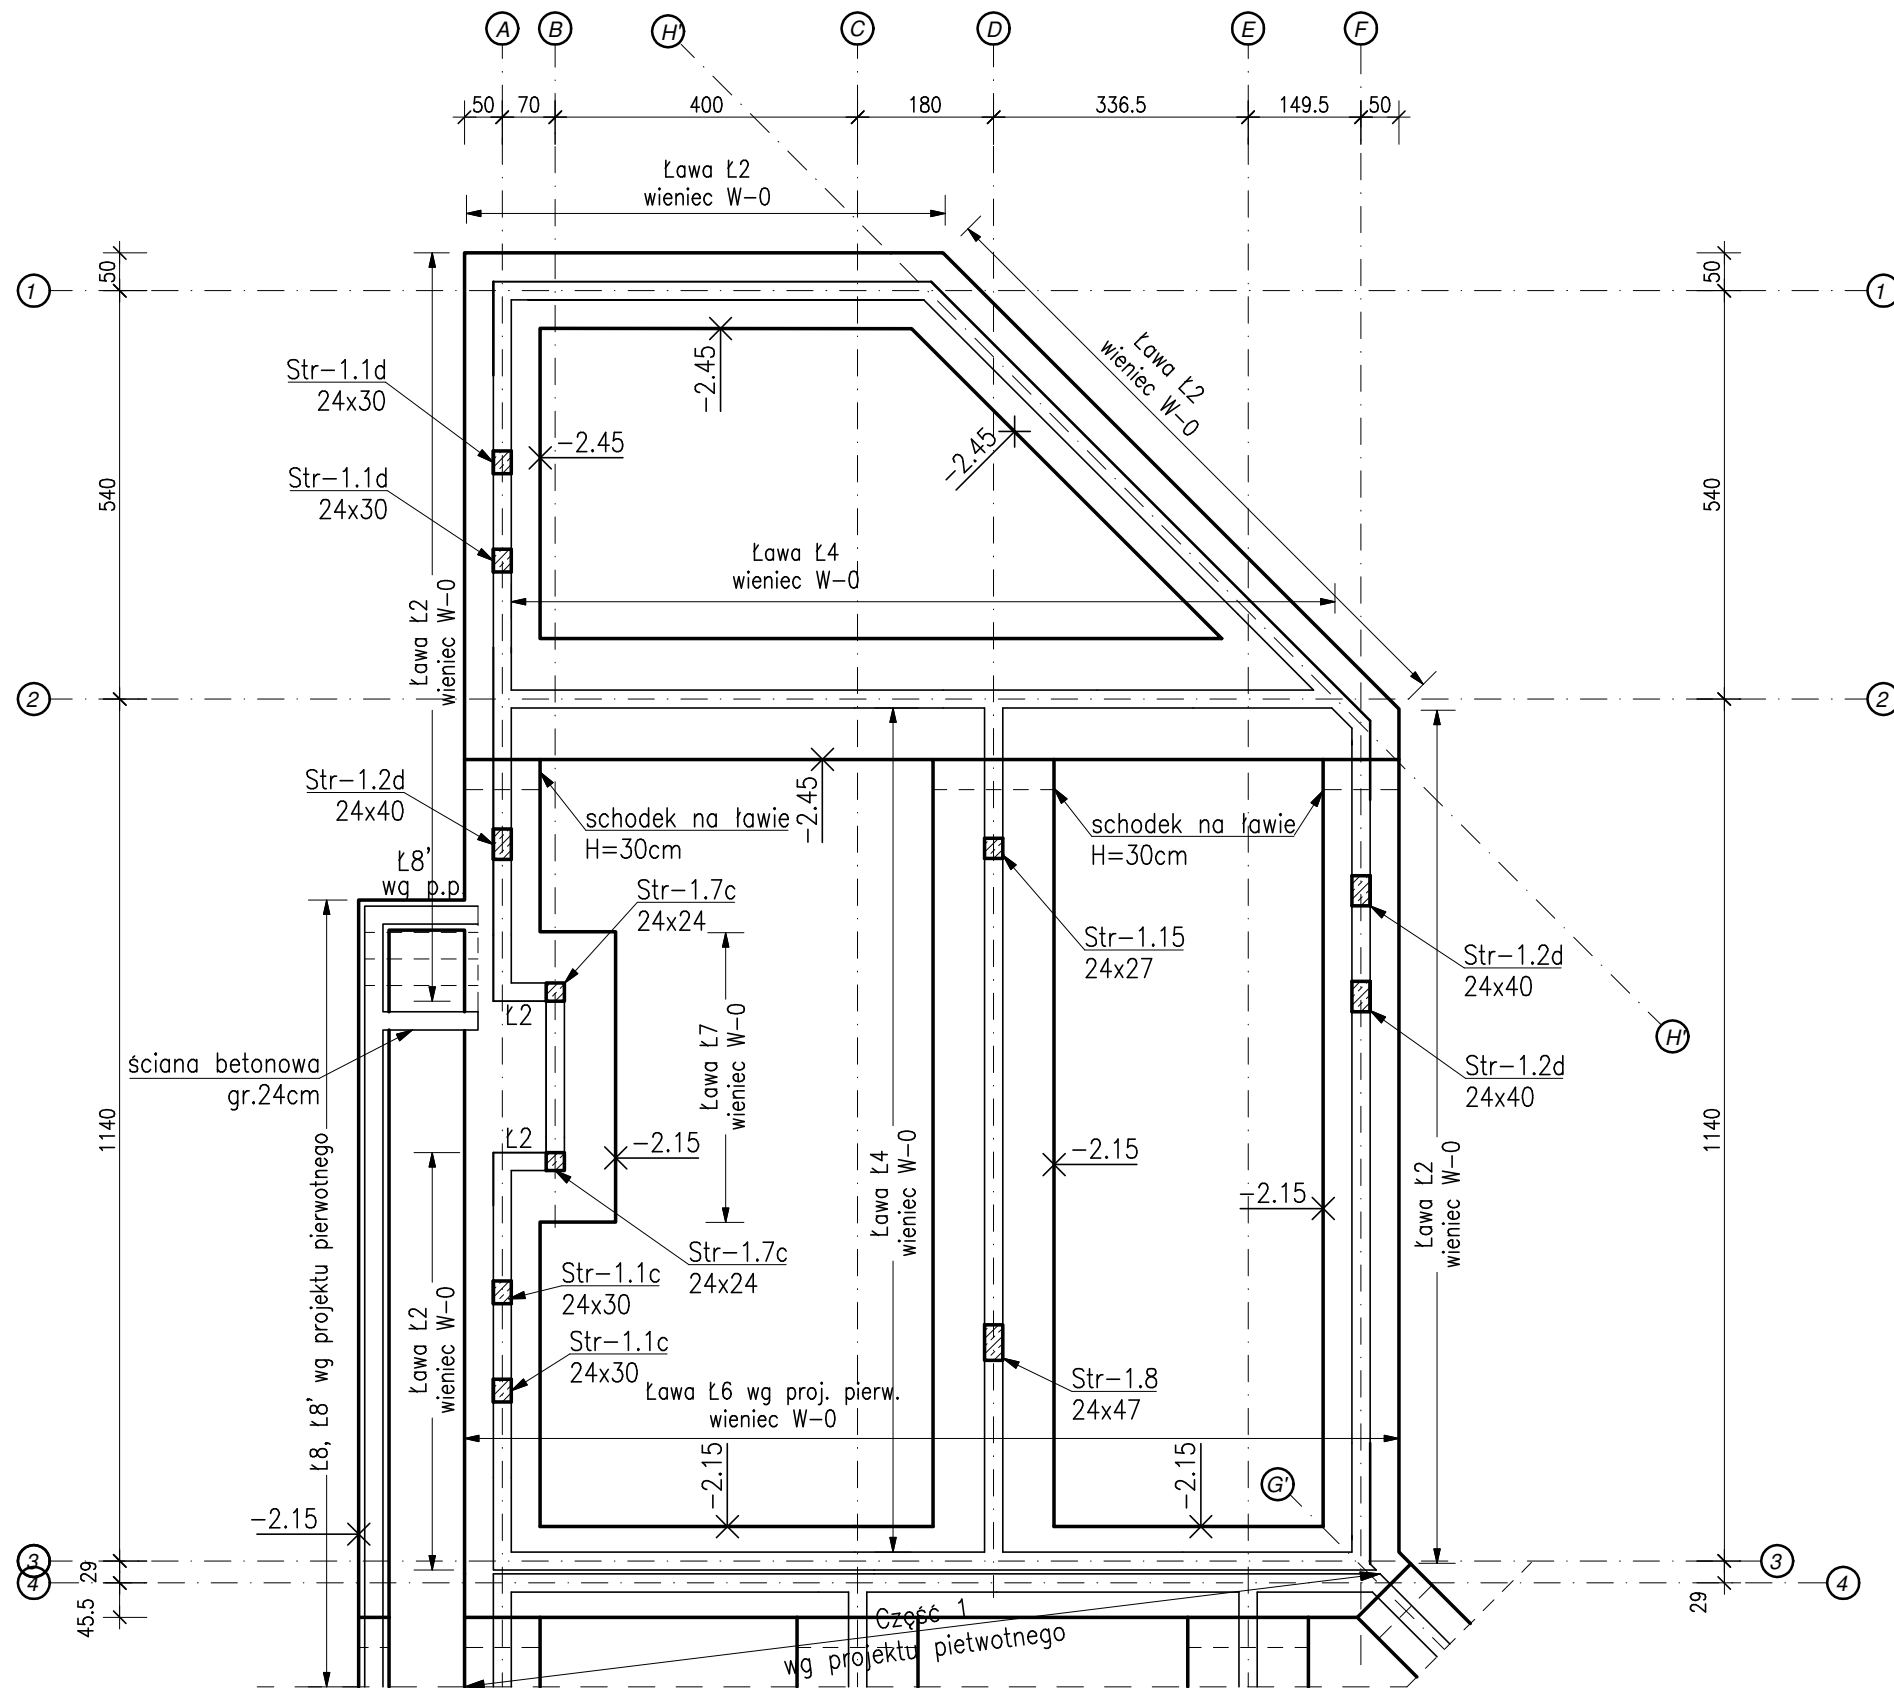

UWAGA:

- Przed rozpoczęciem prac wymiary sprawdzić na budowie.
- Rysunek należy rozpatrywać z projektem architektonicznym i projektami branżowymi.
- Wszelkie prace prowadzić pod nadzorem osób do tego uprawnionych.
- Należy zabezpieczyć wykop przed osuwaniem się gruntu. Wykopu fundamentowego nie można pozostawić niezabezpieczonego na okres zimowy.
- Wszystkie fundamenty wykonać na warstwie chudego betonu (C12/15) grubości ok.10cm posadowionego na warstwie nośnej.
- Izolacja fundamentów wg Projektu Architektonicznego.
- Wymagany jest odbiór gruntu w wykopie przez uprawnionego geologa.
- Z fundamentów należy wypuścić startery zbrojenia słupów, szybu i schodów żelbetowych.
- Szczegóły fundamentów na Rys. nr. 5

BETON: C25/30 W8
STAL: B500SP

LCD PROJEKT KONSTRUKCJE BUDOWLANE LESZEK CICH tel.0696-630-673, www.lcdprojekt.pl			OBJEKT: BUDYNEK PRZYCHODNI C.Z.P., Administracja Tuchów działka nr: 1818/2 część północna		
PROJEKTOWAŁ: mgr inż. LESZEK CICH MAP/0008/PWOK/05 specj. konstrukcyjno-budowlana	PODPIS:		FAZA: PROJEKT TECHNICZNY ZAMIENNY	BRANŻA: KONSTRUKCJA	
			NAZWA RYSUNKU: RZUT FUNDAMENTÓW		
SPRAWDZIŁ: mgr inż. BOŻENA TRZPIS 153/2001 specj. konstrukcyjno-budowlana	PODPIS:		DATA: LISTOPAD 2024r	ARKUSZ: A3	SKALA: 1:100
			NR PROJEKTU: 019-AK-2024		NR RYSUNKU: 1