


CZĘŚĆ BUDYNKU WG ZAMIENNEGO POZWOLENIA NA BUDOWĘ CZĘŚĆ BUDYNKU REALIZOWANA ZG. Z WYDANYM POZWOLENIEM NA BUDOWĘ

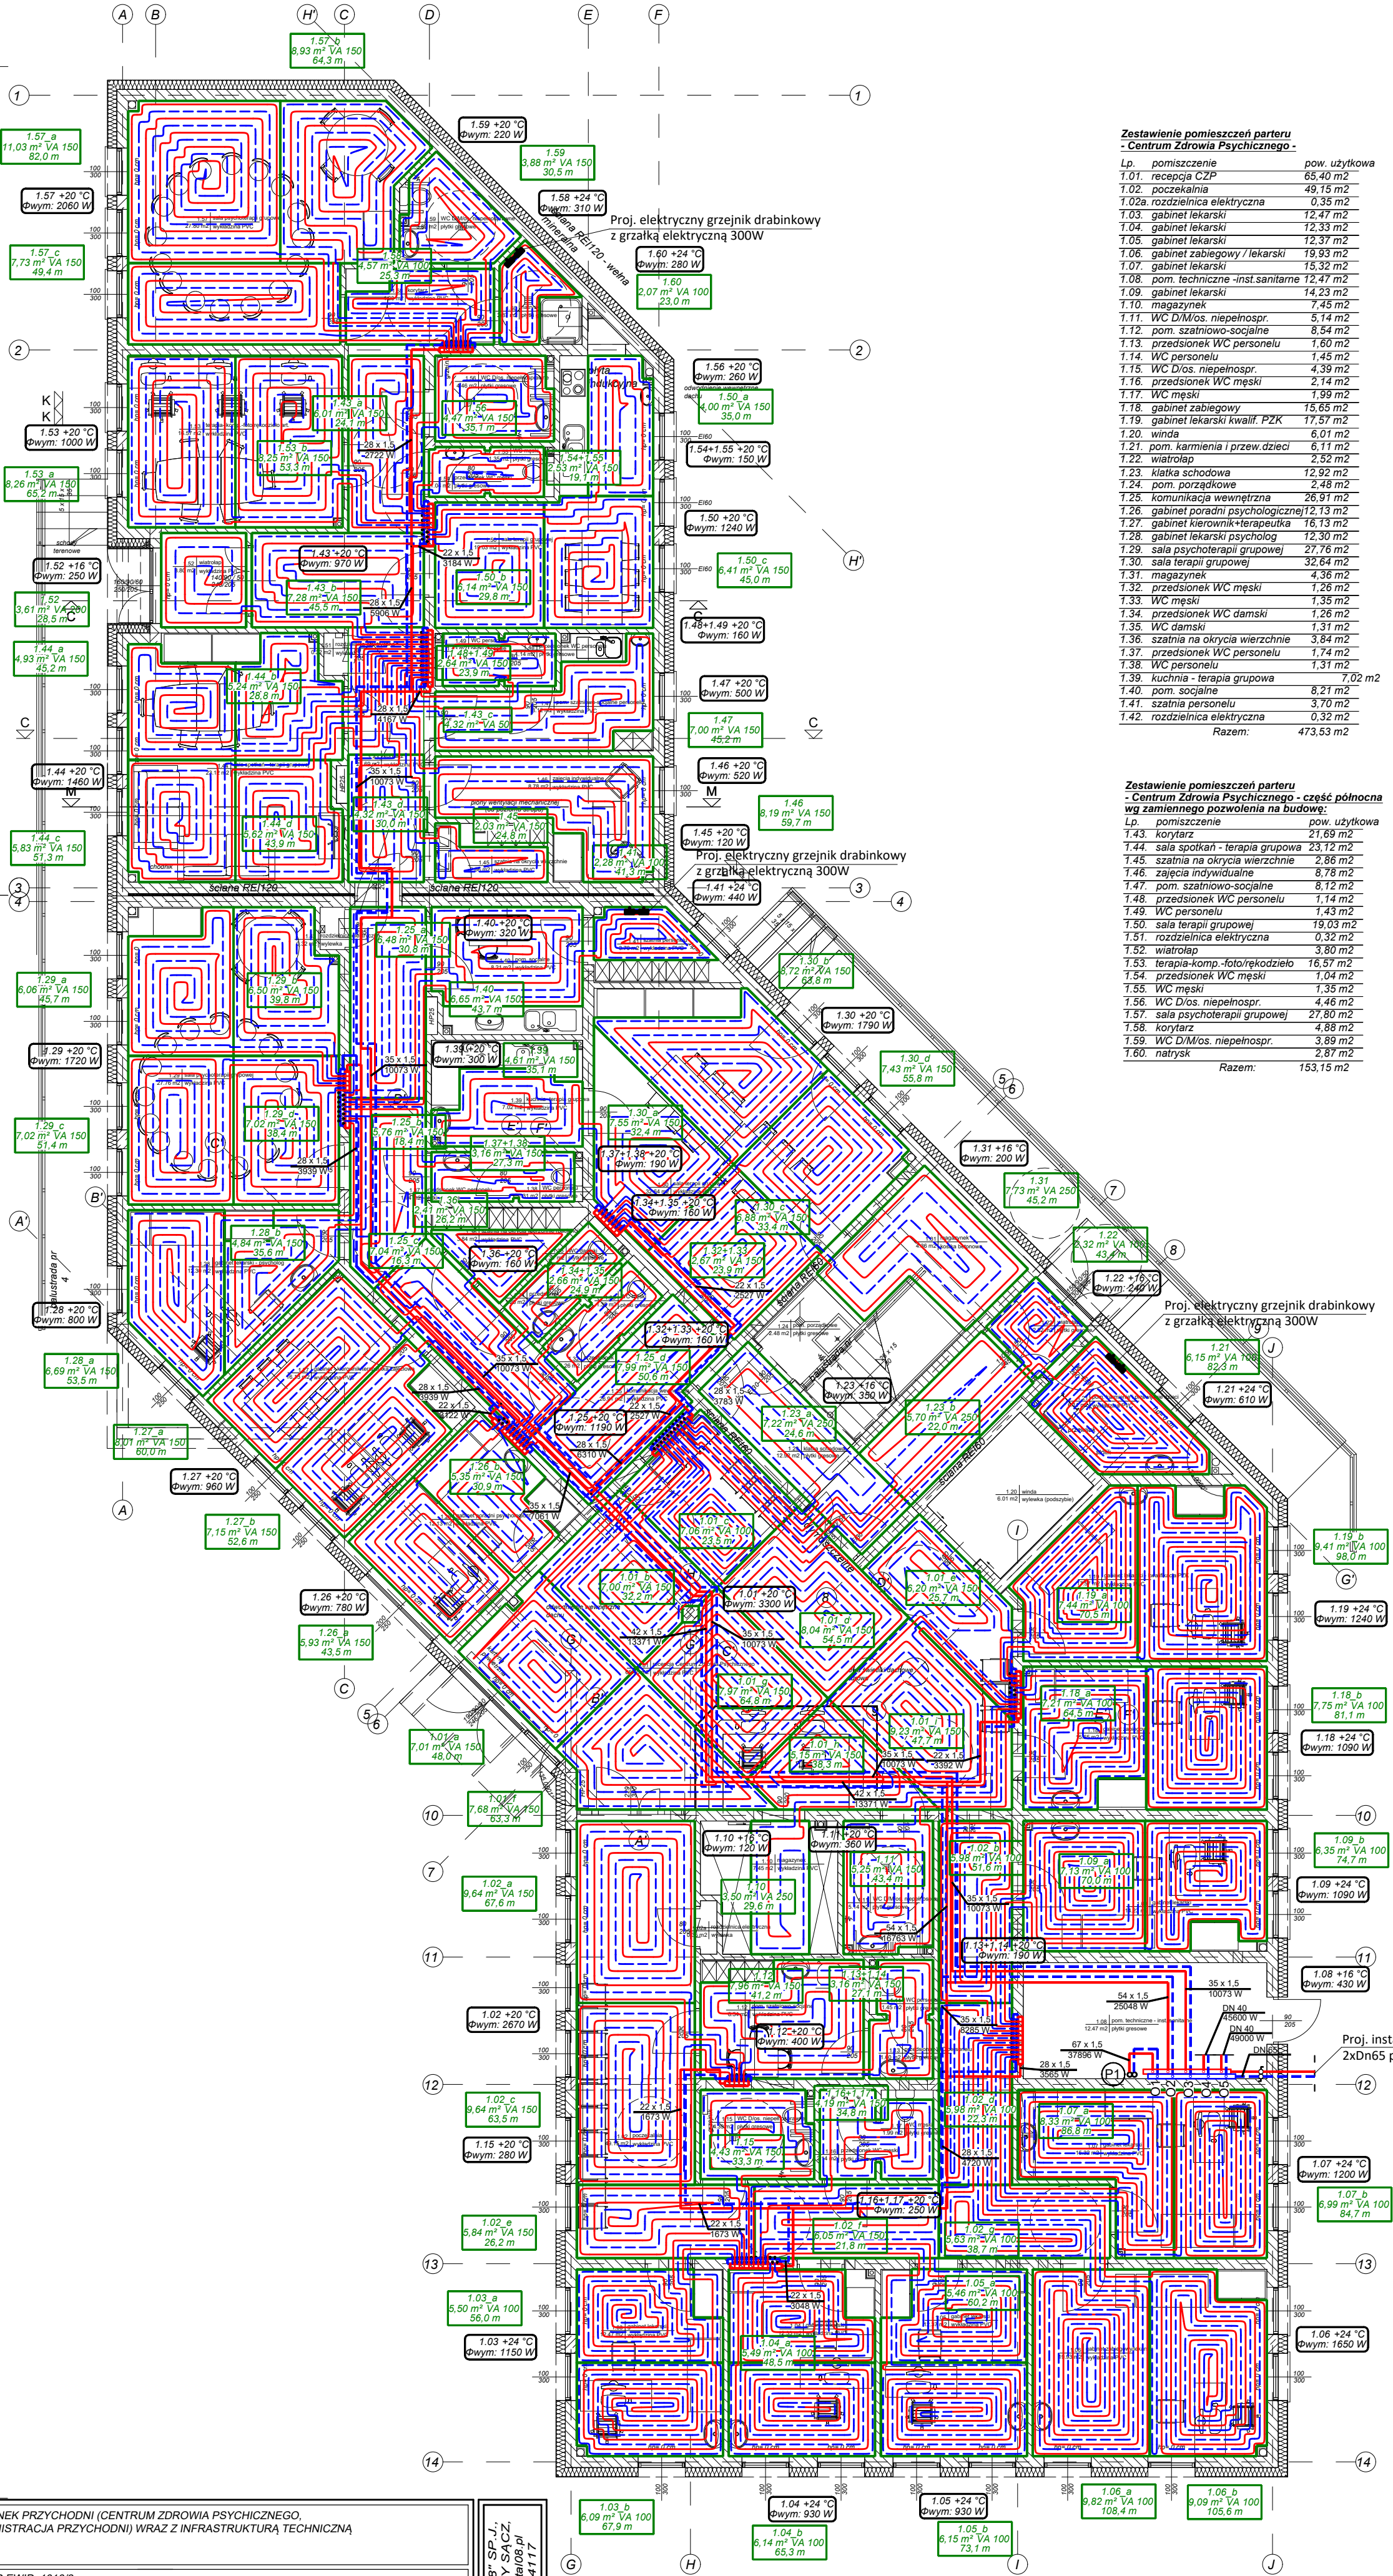

Zestawienie pomieszczeń parteru
- Centrum Zdrowia Psychicznego -

| Lp. | pomieszczenie | pow. użytkowa |
|--------|-----------------------------------|-----------------------|
| 1.01. | repcja CZP | 65,40 m ² |
| 1.02. | poczekalnia | 48,15 m ² |
| 1.02a. | rozdzielnica elektryczna | 0,35 m ² |
| 1.03. | gabinet lekarski | 12,47 m ² |
| 1.04. | gabinet lekarski | 12,33 m ² |
| 1.05. | gabinet lekarski | 12,37 m ² |
| 1.06. | gabinet zabiegowy / lekarski | 19,93 m ² |
| 1.07. | gabinet lekarski | 15,32 m ² |
| 1.08. | pom. techniczne - inst. sanitarne | 12,47 m ² |
| 1.09. | gabinet lekarski | 14,23 m ² |
| 1.10. | magazynek | 7,45 m ² |
| 1.11. | WC D/M/os. niepełnospr. | 5,14 m ² |
| 1.12. | pom. szatniowo-socjalne | 8,54 m ² |
| 1.13. | przedsiónek WC personelu | 1,60 m ² |
| 1.14. | WC personelu | 1,45 m ² |
| 1.15. | WC D/os. niepełnospr. | 4,39 m ² |
| 1.16. | przedsiónek WC męski | 2,14 m ² |
| 1.17. | WC męski | 1,99 m ² |
| 1.18. | gabinet zabiegowy | 15,65 m ² |
| 1.19. | gabinet lekarski kwalif. PZK | 17,57 m ² |
| 1.20. | winda | 6,01 m ² |
| 1.21. | pom. kamienia i przew. dzieci | 6,11 m ² |
| 1.22. | wiatrołap | 2,52 m ² |
| 1.23. | klatka schodowa | 12,92 m ² |
| 1.24. | pom. porządkowe | 2,48 m ² |
| 1.25. | komunikacja wewnętrzna | 26,91 m ² |
| 1.26. | gabinet poradni psychologicznej | 12,13 m ² |
| 1.27. | gabinet kierownik-terapeuta | 16,13 m ² |
| 1.28. | gabinet lekarski psycholog | 12,30 m ² |
| 1.29. | sala psychoterapii grupowej | 27,76 m ² |
| 1.30. | sala terapii grupowej | 32,64 m ² |
| 1.31. | magazynek | 4,36 m ² |
| 1.32. | przedsiónek WC męski | 1,26 m ² |
| 1.33. | WC męski | 1,35 m ² |
| 1.34. | przedsiónek WC damski | 1,26 m ² |
| 1.35. | WC damski | 1,31 m ² |
| 1.36. | szatnia na okrycia wierzchnie | 3,84 m ² |
| 1.37. | przedsiónek WC personelu | 1,74 m ² |
| 1.38. | WC personelu | 1,31 m ² |
| 1.39. | kuchnia - terapia grupowa | 7,02 m ² |
| 1.40. | pom. socjalne | 8,21 m ² |
| 1.41. | szatnia personelu | 3,70 m ² |
| 1.42. | rozdzielnica elektryczna | 0,32 m ² |
| Razem: | | 473,53 m ² |

Zestawienie pomieszczeń parteru
Centrum Zdrowia Psychicznego - część północna

| Lp. | pomieszczenie | pow. użytkowa |
|--------|--------------------------------|-----------------------|
| 1.43. | korytarz | 21,89 m ² |
| 1.44. | sala spaceru - terapia grupowa | 23,12 m ² |
| 1.45. | szatnia na okrycia wierzchnie | 2,86 m ² |
| 1.46. | zajęcia indywidualne | 6,78 m ² |
| 1.47. | pom. szatniowo-socjalne | 8,12 m ² |
| 1.48. | przedsiónek WC personelu | 1,14 m ² |
| 1.49. | WC personelu | 1,43 m ² |
| 1.50. | sala terapii grupowej | 19,03 m ² |
| 1.51. | rozdzielnica elektryczna | 0,32 m ² |
| 1.52. | wiatrołap | 3,80 m ² |
| 1.53. | terapia-komp.-foto/rekodzielo | 16,57 m ² |
| 1.54. | przedsiónek WC męski | 1,04 m ² |
| 1.55. | WC męski | 1,35 m ² |
| 1.56. | WC D/os. niepełnospr. | 4,46 m ² |
| 1.57. | sala psychoterapii grupowej | 27,80 m ² |
| 1.58. | korytarz | 4,88 m ² |
| 1.59. | WC D/M/os. niepełnospr. | 3,89 m ² |
| 1.60. | natrysk | 2,87 m ² |
| Razem: | | 153,15 m ² |

Zestawienie powierzchni budynku wg. wydanego
pozwolenia na budowę:

| Lp. | pomieszczenie | pow. użytkowa |
|--------|-------------------------------------|-----------------------|
| 1. | parter Centrum Zdrowia Psychicznego | 473,53 m ² |
| 2. | piętro Administracja | 201,30 m ² |
| 2. | piętro Centrum Zdrowia Psychicznego | 259,30 m ² |
| Razem: | | 934,83 m ² |

Zestawienie powierzchni budynku wg. zamiennego
pozwolenia na budowę:

| Lp. | pomieszczenie | pow. użytkowa |
|--------|-------------------------------------|-----------------------|
| 1. | parter Centrum Zdrowia Psychicznego | 153,15 m ² |
| 2. | piętro Centrum Zdrowia Psychicznego | 155,04 m ² |
| Razem: | | 308,19 m ² |

Zestawienie powierzchni budynku łącznie:

| Lp. | pomieszczenie | pow. użytkowa |
|--------|-------------------------------|-------------------------|
| 1. | powierzchnia wg. wydanego PNB | 934,83 m ² |
| 2. | zamienne PNB | 308,19 m ² |
| Razem: | | 1 243,02 m ² |

| | | | |
|--|--|--|--|
| OBIEKT: | BUDYNEK PRZYCHODNI (CENTRUM ZDROWIA PSYCHICZNEGO, ADMINISTRACJA PRZYCHODNI) WRAZ Z INFRASTRUKTURĄ TECHNICZNĄ | | |
| ADRES OBIEKTU: | DZ. NR EWID. 1818/2, OBRĘB 0001 TUCHÓW, GMINA TUCHÓW | | |
| NAZWA PROJEKTU: | WEZŁ CIEPLNY, INSTALACJA CENTRALNEGO OGRZEWANIA, INSTALACJA WOD-KAN., INSTALACJA HYDRAUNTOWA, WENTYLACJA MECHANICZNA, KLIMATYZACJA | | |
| NAZWA RYSUNKU: | RZUT PARTERU - INSTALACJA CENTRALNEGO OGRZEWANIA | | |
| PROJEKTOWAŁ: | mgr inż. Piotr Serafin | | |
| SPRAWDZAŁ: | mgr inż. Tomasz Dąbrowski | | |
| Uprawnienia budowlane do projektowania i kierowania robotami budowlanymi bez ograniczeń w specjalności instalacyjnej w zakresie sieci, instalacji wod-kan., gaz i c.o. oraz kierowania robotami budowlanymi w specjalności konstrukcyjno-bud. MAPI0438/PW0312, GAS.53/VA.2/186 | Uprawnienia budowlane do projektowania i kierowania robotami budowlanymi bez ograniczeń w specjalności instalacyjnej w zakresie sieci, instalacji wod-kan., gaz i c.o. oraz kierowania robotami budowlanymi w specjalności konstrukcyjno-bud. MAPI0438/PW0312, GAS.53/VA.2/186 | | |
| STADIUM PROJEKTU ZAMIENNY - PT | SKALA: 1:100 | | |
| BRANŻA SANITARNA | LISTOPAD 2024 | | |
| NR RYS.: 3 | | | |
| BIURO PROJEKTOWE PROINSTAL08 SP. J., ul. 1100 443 94 94 94, E-MAIL: biuro@proinst08.pl, TEL: 734-349-16-04 REGON: 121524117 | | | |