


ZBROJENIE DOLNE STROPU NAD PARTEREM

SKALA 1:100

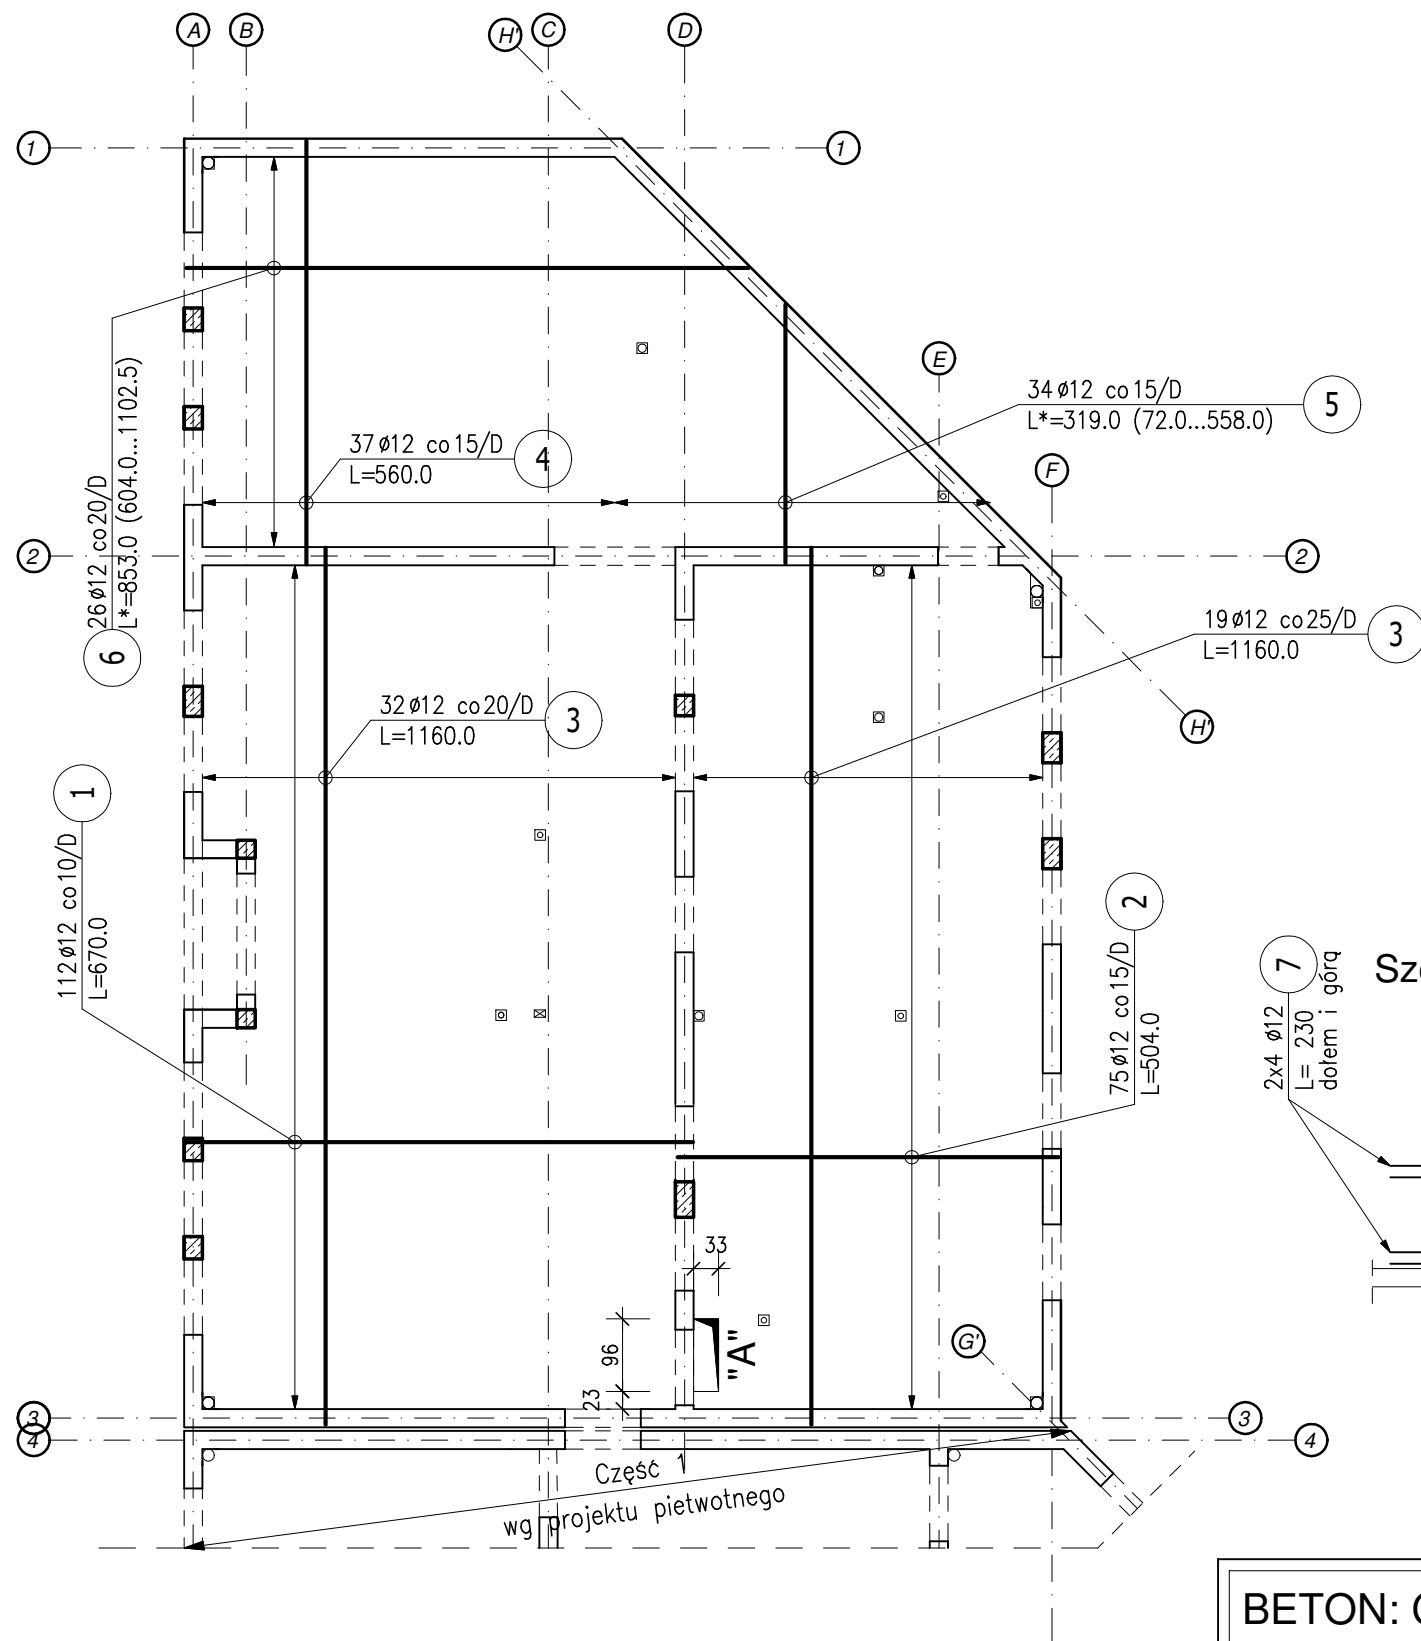


ZESTAWIENIE STALI ZBROJENIOWEJ

POZ.	NR PRĘTA	Ø [mm]	DŁUGOŚĆ [m]	ILOŚĆ			DŁ. ŁĄCZNA [m]		
				PRĘTÓW	x POZ.	RAZEM	B500SP		
							Ø10	Ø12	
Poz. Strop-1/D – Strop nad parterem/zbrojenie dolne – 1 szt.									
Strop-1/D	1	12	6,700	112	1	112		750,40	670.0
	2	12	5,040	75	1	75		378,00	504.0
	3	12	11,600	51	1	51		591,60	1160.0
	4	12	5,600	37	1	37		207,20	560.0
	5	12	*3,190	34	1	34		108,46	72.5...558.5
	6	12	*8,530	26	1	26		221,78	605.0...1103.0
	7	12	2,300	12	1	12		27,60	
	8	10	1,000	8	1	8	8,00		
DŁUGOŚĆ RAZEM [m]						8,00	2285,04		
MASA JEDNOSTKOWA [kg/m]						0,617	0,888		
MASA [kg]						4,94	2029,12		
MASA CAŁKOWITA [kg]						2034,05			

- Opis kształtu pręta: PN-EN ISO 3766 (gabarytowo)
- Opis długości haka: gabarytowy
- Długość pręta L: suma wymiarów gabarytowych

Szczegół "A"

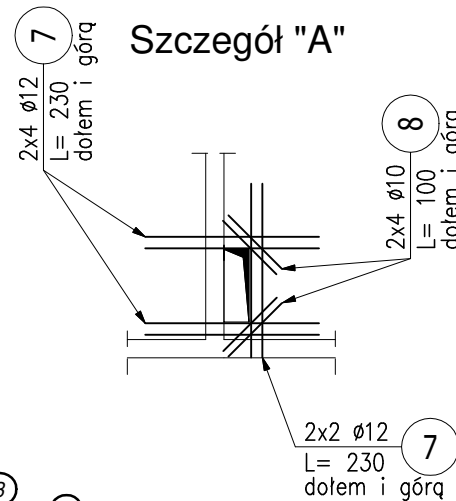

UWAGA:

- Przed rozpoczęciem prac wymiary sprawdzić na budowie.
- Rysunek należy rozpatrywać z projektem architektonicznym i projektami branżowymi.
- Przebiecia w stropie należy wykonać zgodnie z Projektem Architektonicznym i Projektami Branżowymi.
- Otwory w stropie na które nie wydano dozbrojenia należy dozbroić prętami o tej samej powierzchni i długości co przecięte zbrojenie, umieszczonymi przy krawędzi otworu.
- Wszelkie prace prowadzić pod nadzorem osób do tego uprawnionych.

BETON: C20/25
STAL: B500SP
otulina: $c_{nom}=25mm$
grubość stropu: $H=18cm$

<div>LCD</div> <div>PROJEKT</div> <div>KONSTRUKCJE BUDOWLANE</div> <div>LESZEK CICH tel.0696-630-673, www.lcdprojekt.pl</div>		<div>OBIEKT:</div> <div>BUDYNEK PRZYCHODNI C.Z.P, Administracja</div> <div>Tuchów działka nr: 1818/2</div> <div>część północna</div>	
<div>PROJEKTOWAŁ:</div> <div>mgr inż. LESZEK CICH MAP/0008/PWOK/05 specj. konstrukcyjno-budowlana</div>	<div>PODPIS:</div>	<div>FAZA:</div> <div>P. WYKONAWCZY ZAMIENNY</div> <div>BRANŻA:</div> <div>KONSTRUKCJA</div>	
		<div>NAZWA RYSUNKU:</div> <div>ZBROJENIE DOLNE STROPU NAD PARTEREM</div>	
<div>NR PROJEKTU:</div> <div>019-AK-2024</div>	<div>ARKUSZ:</div> <div>A3</div>	<div>SKALA:</div> <div>1:100</div>	<div>DATA:</div> <div>LISTOPAD 2024r</div>
		<div>NR RYS.</div> <div>14</div>	