


ZBROJENIE GÓRNE STROPU NAD I PIĘTREM

SKALA 1:100

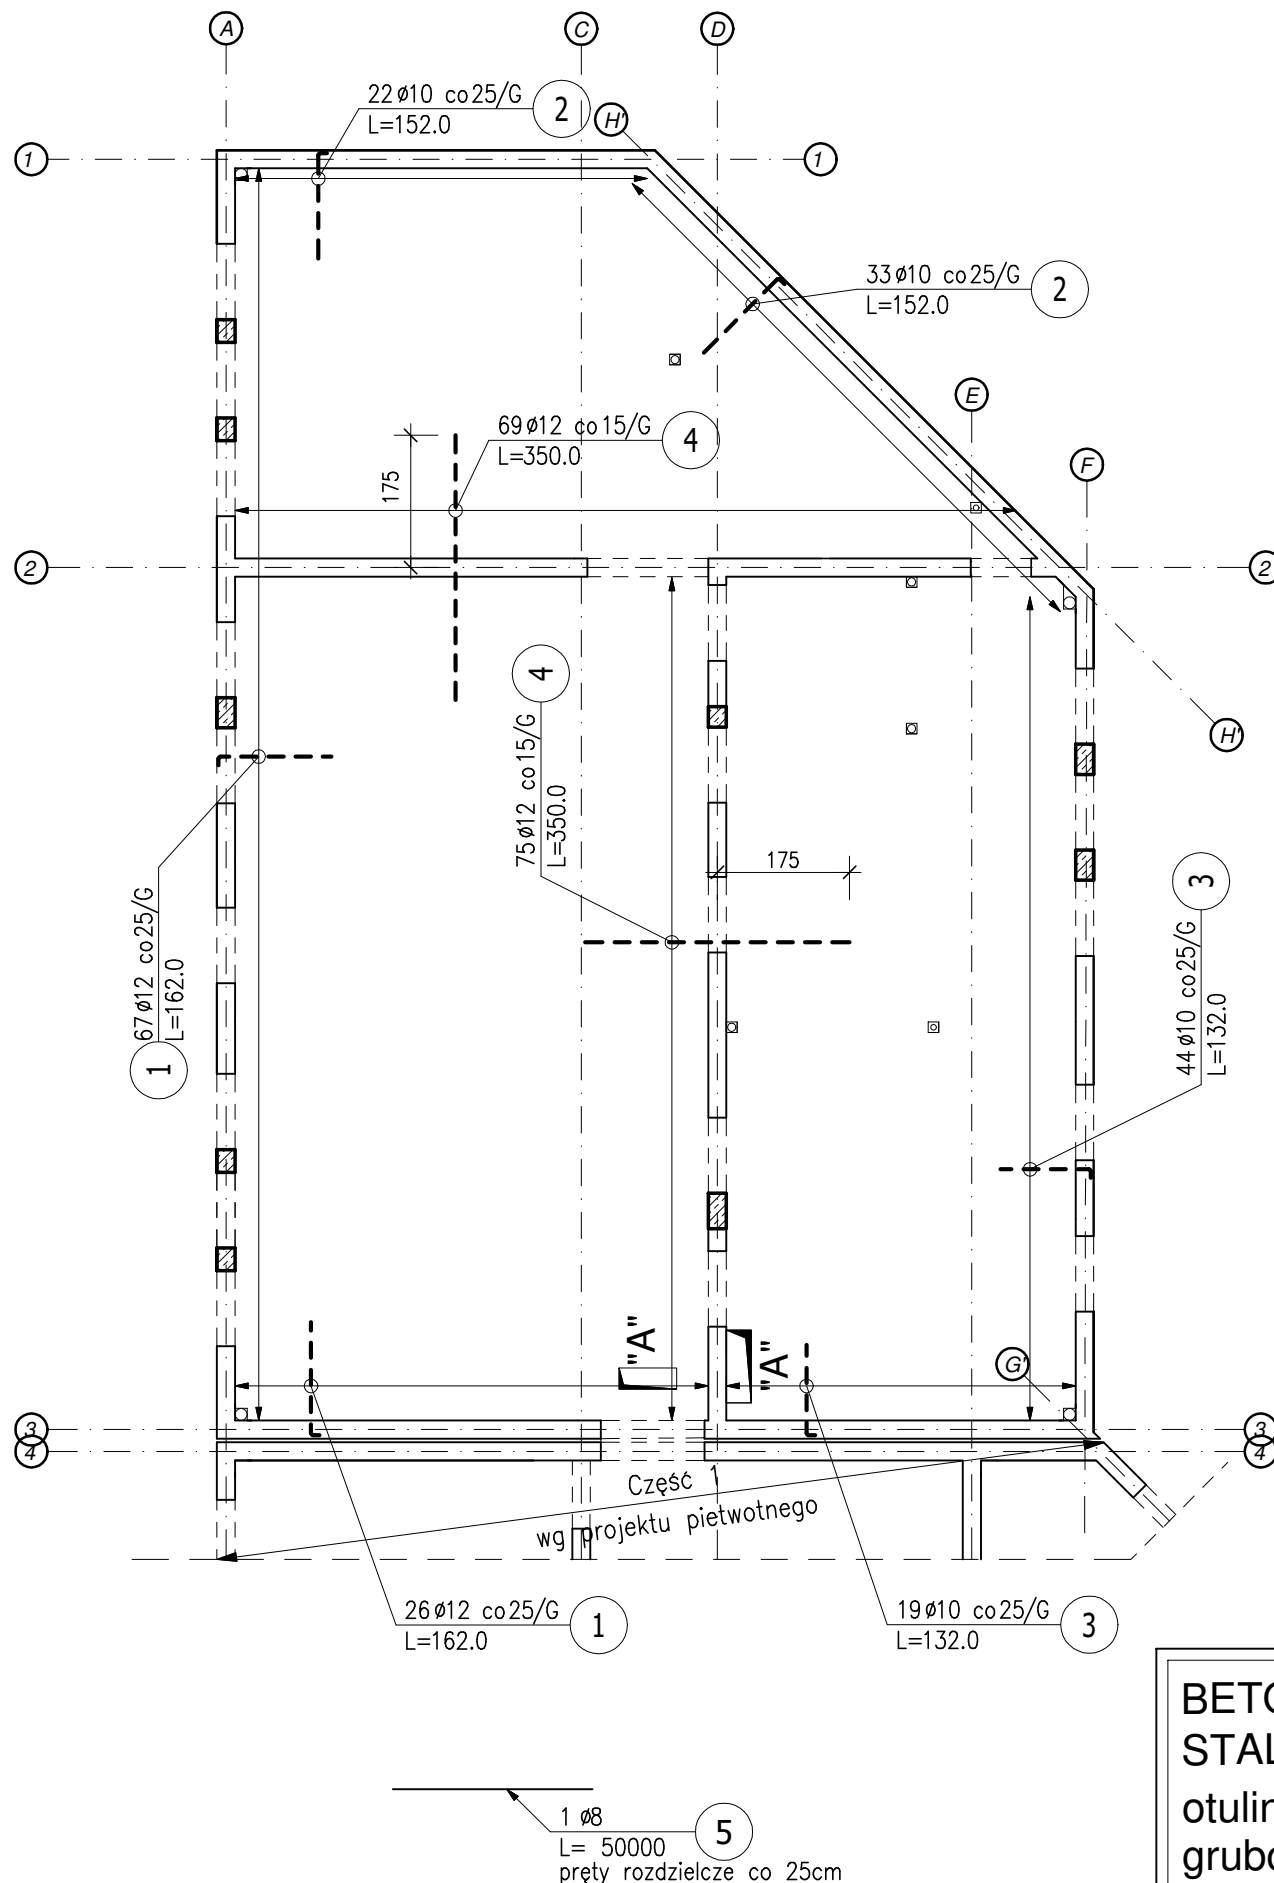

BETON: C20/25
STAL: B500SP
otulina: $c_{nom}=25\text{mm}$
grubość stropu: $H=18\text{cm}$

ZESTAWIENIE STALI ZBROJENIOWEJ

POZ.	NR PRĘTA	Ø [mm]	DŁUGOŚĆ [m]	ILOŚĆ			DŁ. ŁĄCZNA [m]				
				PRĘTÓW	x POZ.	RAZEM	B500SP				
							Ø8	Ø10	Ø12		
Poz. Strop-2/G – Strop nad piętrem/zbrojenie górne – 1 szt.											
Strop-2/G	1	12	1,620	93	1	93			150,66	120	150.0
	2	10	1,520	55	1	55		83,60			140.0
	3	10	1,320	63	1	63		83,16			120.0
	4	12	3,500	144	1	144			504,00		350.0
	5	8	500,000	1	1	1	500,00				
DŁUGOŚĆ RAZEM [m]							500,00	166,76	654,66		
MASA JEDNOSTKOWA [kg/m]							0,395	0,617	0,888		
MASA [kg]							197,50	102,89	581,34		
MASA CAŁKOWITA [kg]							881,73				

- Opis kształtu pręta: PN-EN ISO 3766 (gabarytowo)
- Opis długości haka: gabarytowy
- Długość pręta L: suma wymiarów gabarytowych

UWAGA:

- Przed rozpoczęciem prac wymiary sprawdzić na budowie.
- Rysunek należy rozpatrywać razem z projektem architektonicznym i projektami branżowymi
- Przebiecia w stropie należy wykonać zgodnie z projektem architektonicznym i projektami branżowymi
- Szczegół "A" dozbrojenia dużych otworów na rysunku nr 16.
- Otwory w stropie na które nie wydano dozbrojenia należy dozbroić prętami o tej samej powierzchni i długości co przecięte zbrojenie, umieszczonymi przy krawędzi otworu.
- W miejscach gdzie nie krzyżują się pręty zbrojenia górnego należy stosować zbrojenie rozdzielcze w ilości #8 co 25 cm (pręty nr 5)
- Wszelkie prace należy prowadzić pod nadzorem osób do tego uprawnionych

<div>LCD</div> <div>PROJEKT</div> <div>KONSTRUKCJE BUDOWLANE</div> <div>LESZEK CICH tel.0696-630-673, www.lcdprojekt.pl</div>		<div>OBIEKT:</div> <div>BUDYNEK PRZYCHODNI C.Z.P, Administracja</div> <div>Tuchów działka nr: 1818/2</div> <div>część północna</div>			
<div>PROJEKTOWAŁ:</div> <div>mgr inż.</div> <div>LESZEK CICH</div> <div>MAP/0008/PWOK/05</div> <div>specj. konstrukcyjno-budowlana</div>		<div>PODPIS:</div>		<div>FAZA:</div> <div>P. WYKONAWCZY</div> <div>ZAMIENNY</div>	<div>BRANŻA:</div> <div>KONSTRUKCJA</div>
<div>NR PROJEKTU:</div> <div>019-AK-2024</div>		<div>ARKUSZ:</div> <div>A3</div>		<div>NAZWA RYSUNKU:</div> <div>ZBROJENIE GÓRNE STROPU NAD I PIĘTREM</div>	
		<div>SKALA:</div> <div>1:100</div>	<div>DATA:</div> <div>LISTOPAD 2024r</div>	<div>NR RYS.</div> <div>17</div>	