


## RZUT FUNDAMENTÓW - wymiary

SKALA 1:100

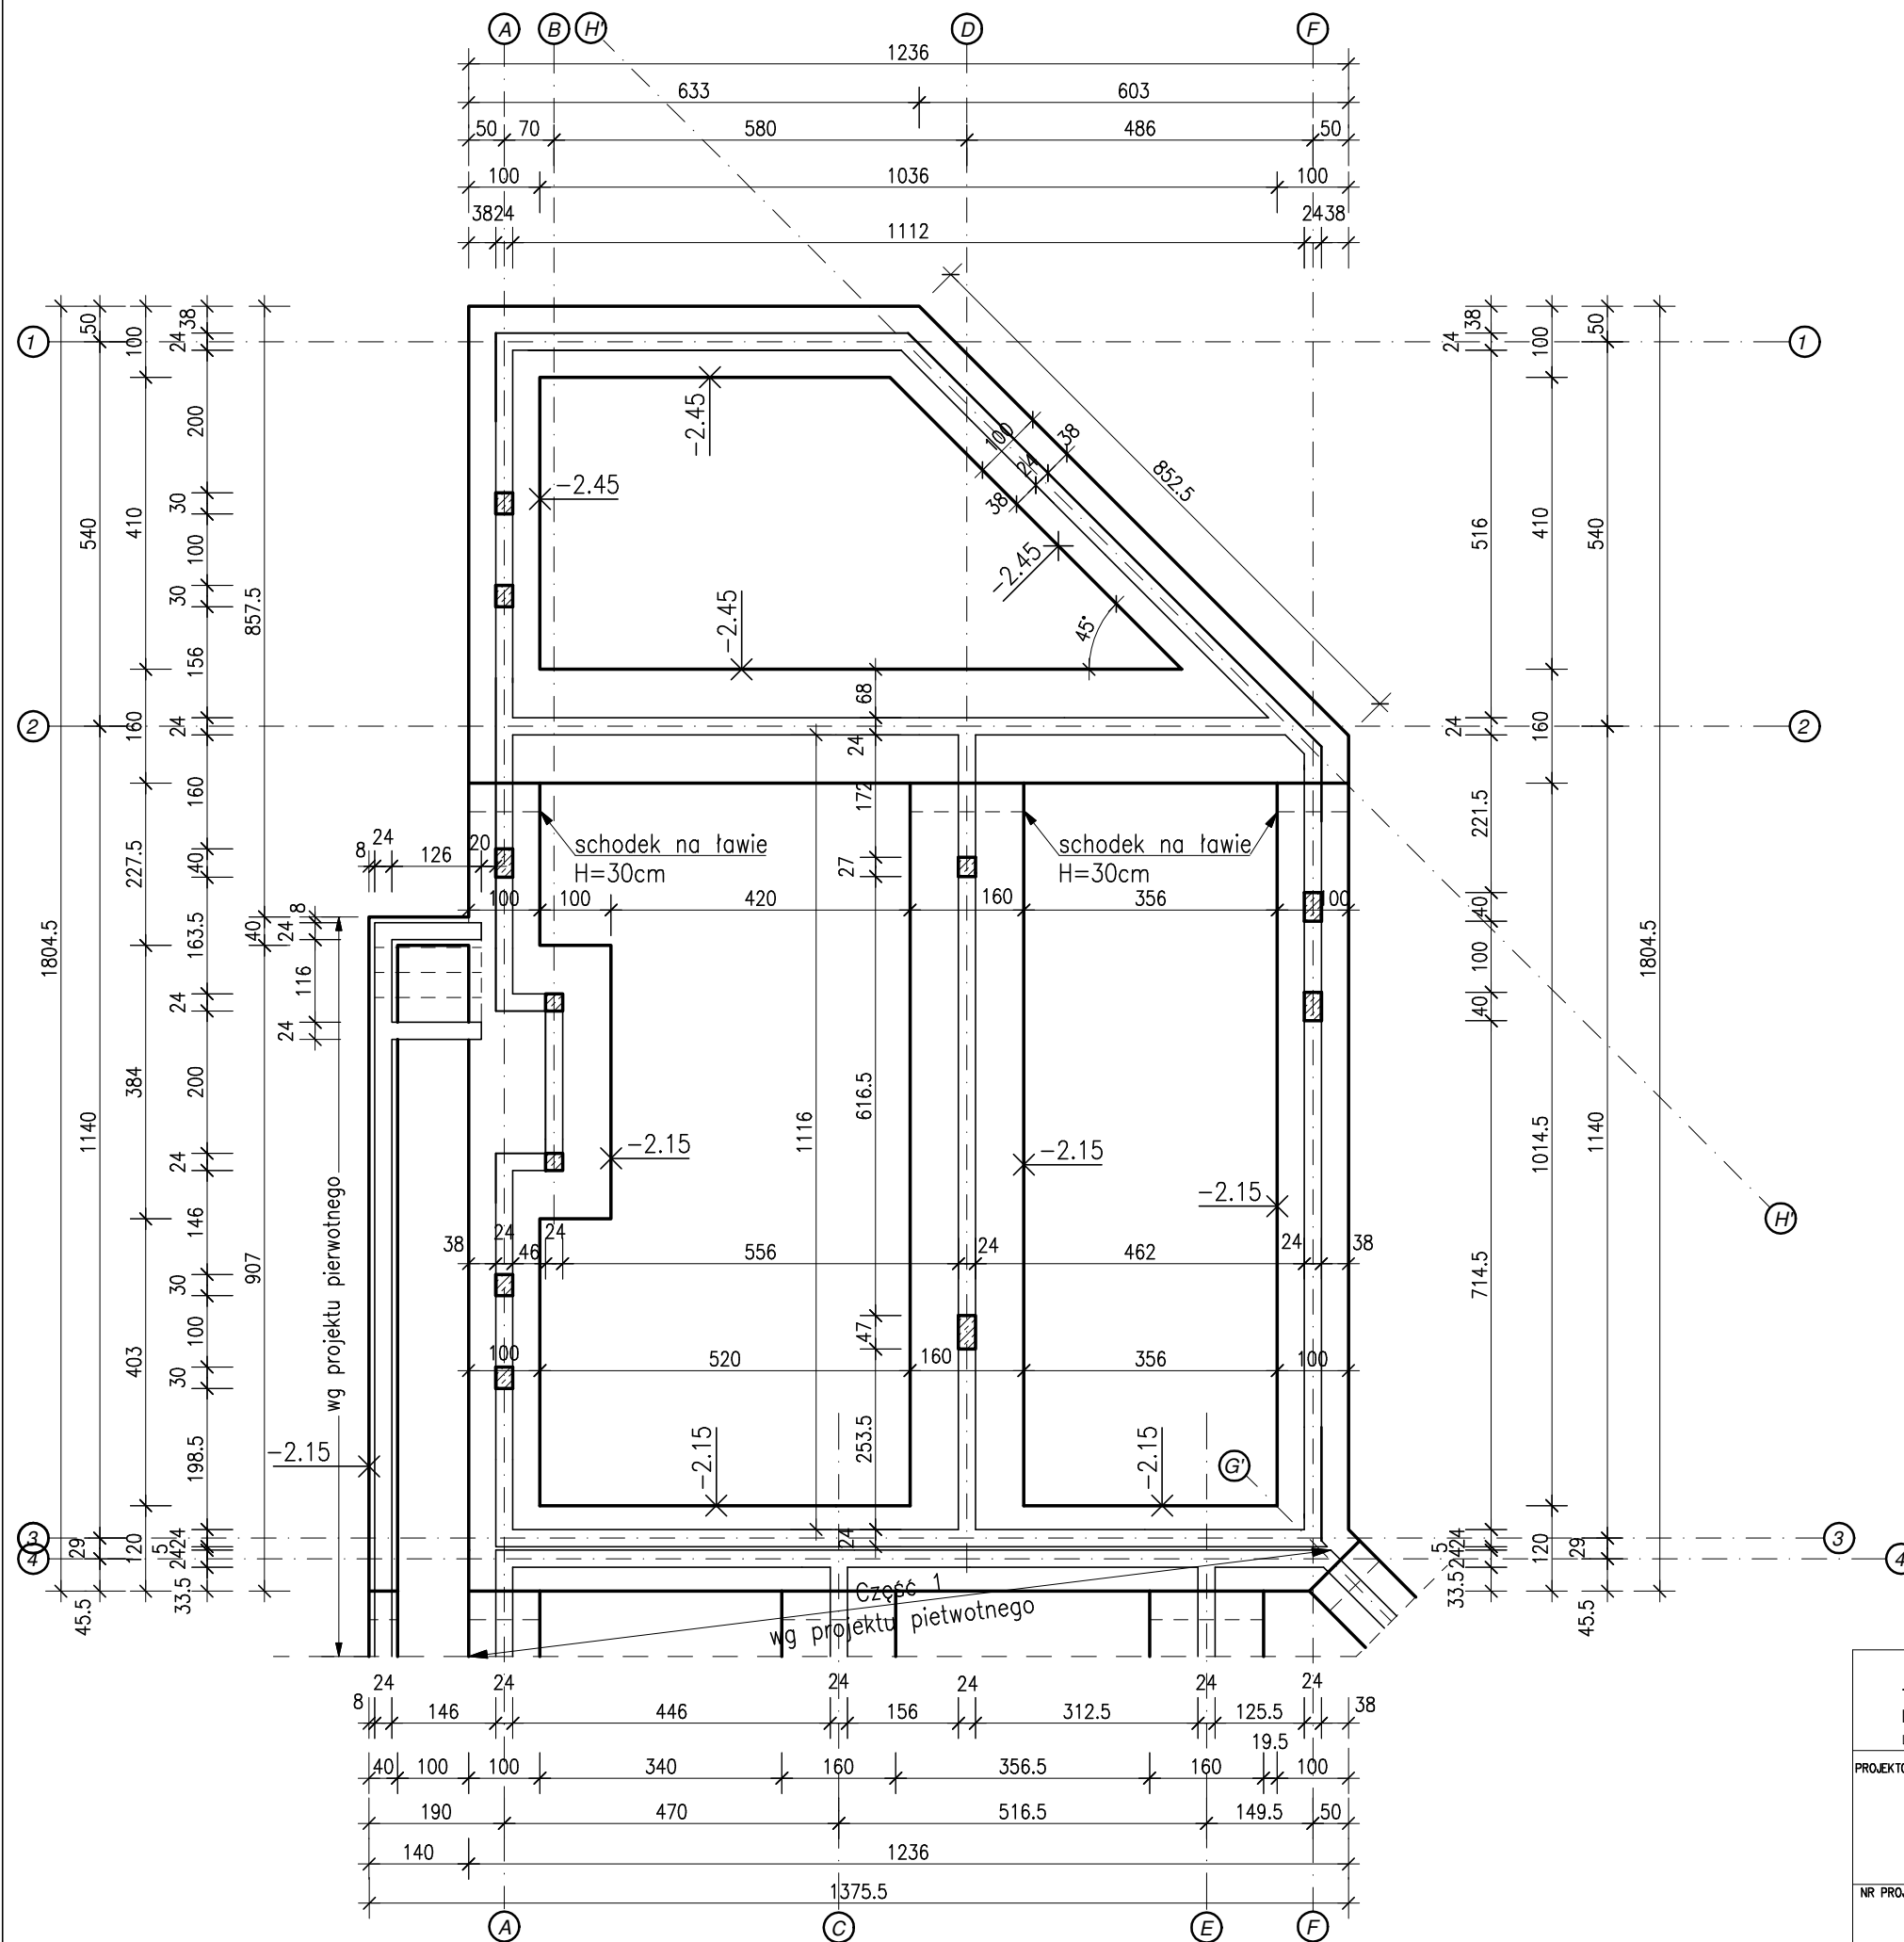

## UWAGA:

- Przed rozpoczęciem prac wymiary sprawdzić na budowie.
- Rysunek należy rozpatrywać z projektem architektonicznym i projektami branżowymi.
- Wszelkie prace prowadzić pod nadzorem osób do tego uprawnionych.
- Należy zabezpieczyć wykop przed osuwaniem się gruntu. Wykopu fundamentowego nie można pozostawić niezabezpieczonego na okres zimowy.
- Wszystkie fundamenty wykonać na warstwie chudego betonu (C12/15) grubości ok.10cm posadowionego na warstwie nośnej.
- Izolacja fundamentów wg Projektu Architektonicznego.
- Wymagany jest odbiór gruntu w wykopie przez uprawnionego geologa.
- Z fundamentów należy wypuścić startery zbrojenia słupów, szybu i schodów żelbetowych.
- Szczegóły fundamentów na Rys. nr. 5 i 6

BETON: C25/30 W8  
STAL: B500SP

<div>LCD PROJEKT</div> <div>KONSTRUKCJE BUDOWLANE</div> <div>LESZEK CICH tel.0696-630-673, www.lcdprojekt.pl</div>		<div>OBIEKT:</div> <div>BUDYNEK PRZYCHODNI C.Z.P, Administracja</div> <div>Tuchów działka nr: 1818/2</div> <div>część północna</div>	
PROJEKTOWAŁ: mgr inż. LESZEK CICH MAP/0008/PWOK/05 specj. konstrukcyjno-budowlana	PODPIS:	FAZA:	BRANŻA:
		P. WYKONAWCZY	KONSTRUKCJA
		ZAMIENNY	
		NAZWA RYSUNKU:	
		RZUT FUNDAMENTÓW – wymiary	
NR PROJEKTU:	ARKUSZ:	SKALA:	DATA:
019-AK-2024	A3	1:100	LISTOPAD 2024r
			NR RYS.
			1B