


Poz.Ł7 Ława (L=3,8mb)

Skala 1 : 20

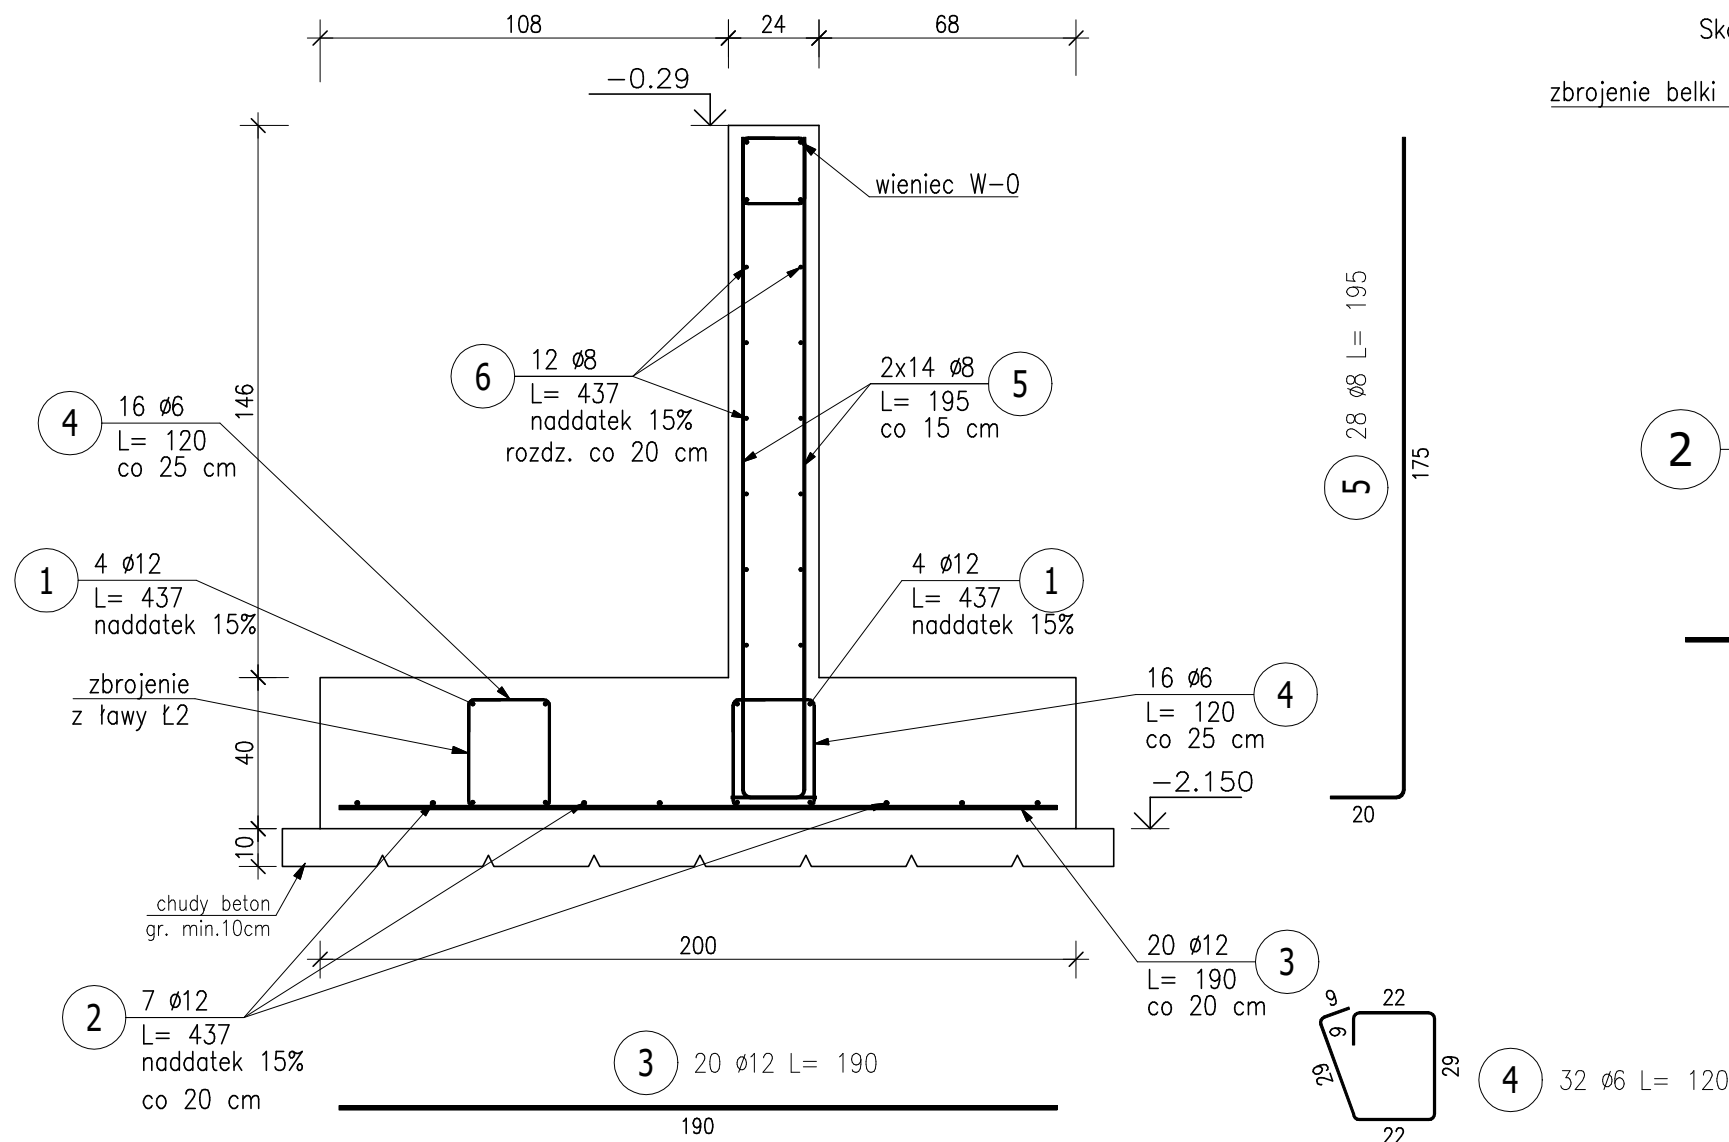


ZESTAWIENIE STALI ZBROJENIOWEJ

POZ.	NR PRĘTA	Ø [mm]	DŁUGOŚĆ [m]	ILOŚĆ			DŁ. ŁĄCZNA [m]		
				PRĘTÓW	x POZ.	RAZEM	B500SP		
							Ø6	Ø8	Ø12
Poz. Szczegół "A" – zbrojenie schodka na ławie – 3 szt.									
Szczegół "A"	1	12	2,190	4	3	12			26,28
	2	12	1,900	4	3	12			22,80
Poz. Ł7 – Ława fundamentowa – 3.80 mb									
Ł7	1	12	4,370	8	1	8			34,96
	2	12	4,370	7	1	7			30,59
	3	12	1,900	20	1	20			38,00
	4	6	1,200	32	1	32	38,40		
	5	8	1,950	28	1	28		54,60	
	6	8	4,370	12	1	12		52,44	
DŁUGOŚĆ RAZEM [m]							38,40	107,04	152,63
MASA JEDNOSTKOWA [kg/m]							0,222	0,395	0,888
MASA [kg]							8,52	42,28	135,54
MASA CAŁKOWITA [kg]							186,34		

- Opis kształtu pręta: PN-EN ISO 3766 (gabarytowo)
- Opis długości haka: gabarytowy
- Długość pręta L: suma wymiarów gabarytowych

Szczegół "A" - zbrojenie schodka na ławie (3szt.)

Skala 1 : 20

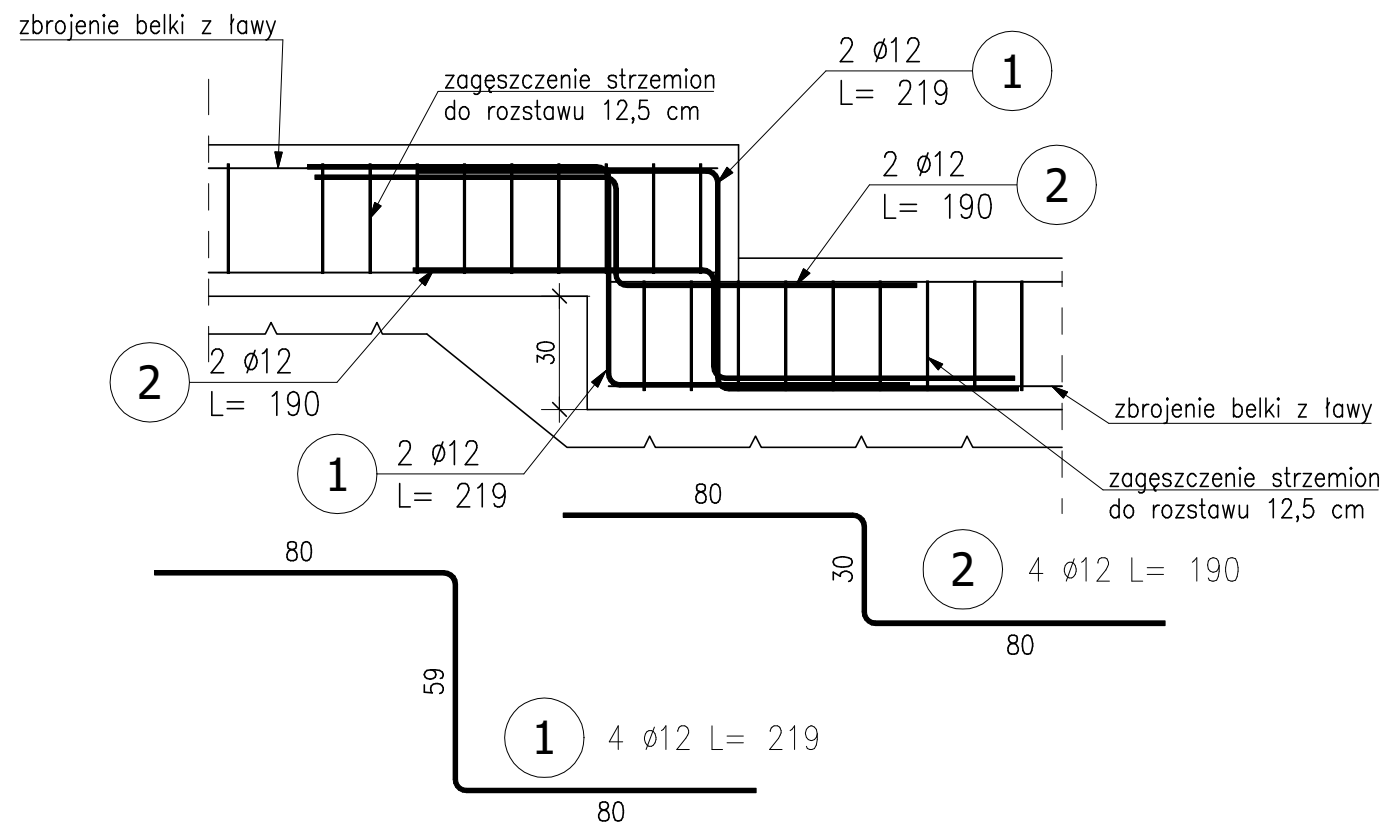

UWAGA:

- Przed rozpoczęciem prac wymiary sprawdzić na budowie.
- Rysunek należy rozpatrywać z projektem architektonicznym i projektami branżowymi.
- Wszelkie prace prowadzić pod nadzorem osób do tego uprawnionych.
- Należy zabezpieczyć wykop przed osuwaniem się gruntu Wykopu fundamentowego nie można pozostawić niezabezpieczonego na okres zimowy.
- Wszystkie fundamenty wykonać na warstwie chudego betonu (C12/15) grubości min.10cm wylanego na warstwie nośnej
- Isolacja fundamentów wg Projektu Architektonicznego
- Wymagany jest odbiór gruntu w wykopie przez uprawnionego geologa.
- Z fundamentów należy wypuścić startery zbrojenia słupów i schodów żelbetowych.
- Rzut fundamentów na Rys. nr.1

Ława Ł6 wg projektu pierwotnego

BETON: C25/30 W8
STAL: B500SP
otulina: c_{nom}=50mm

LCD PROJEKT		OBJEKT:	
KONSTRUKCJE BUDOWLANE		BUDYNEK PRZYCHODNI C.Z.P, Administracja	
LESZEK CICH tel.0696-630-673, www.lcdprojekt.pl		Tuchów działka nr: 1818/2	
PROJEKTOWAŁ:	mgr inż. LESZEK CICH	PODPIS:	BRANŻA:
	MAP/0008/PWOK/05		KONSTRUKCJA
	specj. konstrukcyjno-budowlana		
NAZWA RYSUNKU:			
ŁAWA FUNDAMENTOWA Ł7 I SZCZEGÓŁ "A"			
NR PROJEKTU:	ARKUSZ:	SKALA:	DATA:
019-AK-2024	A3	1:20	LISTOPAD 2024r
			NR RYS.
			6