



Poz.Str-1.1c Startery (2szt.)

1:20

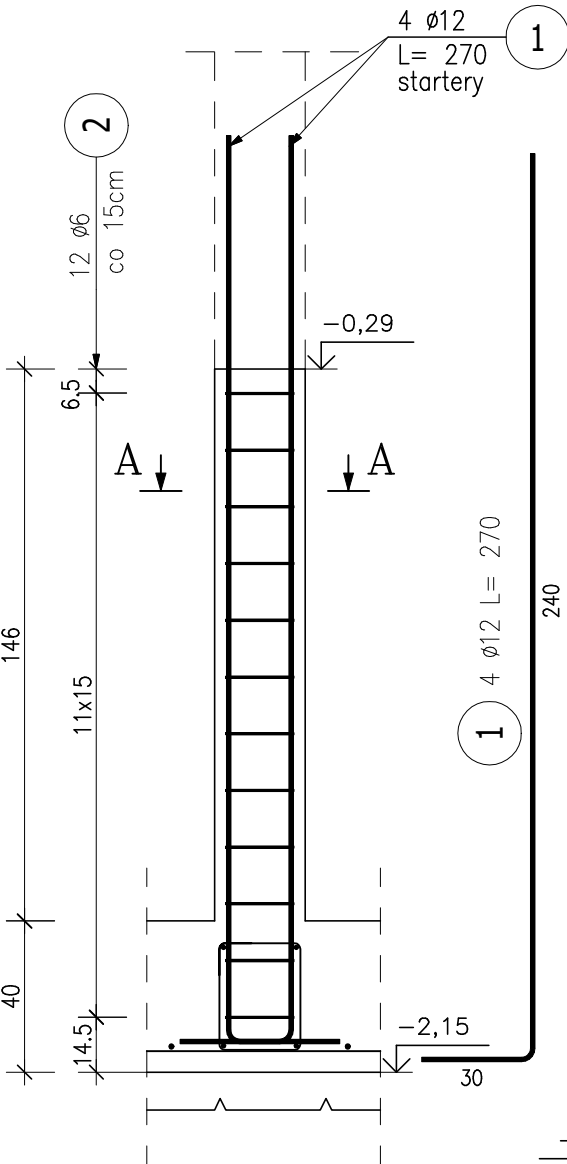


A-A

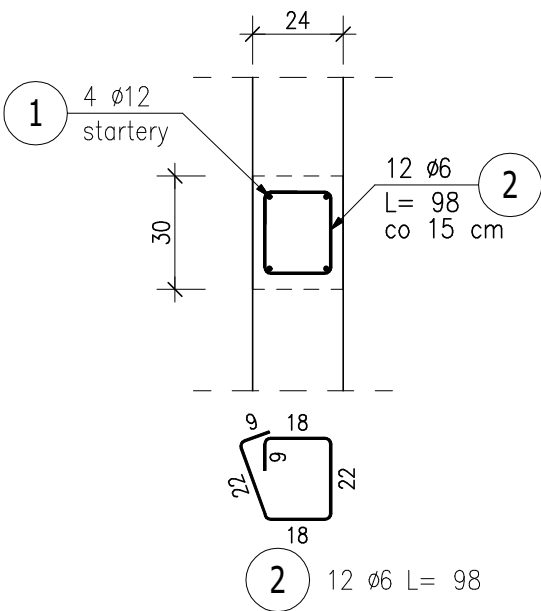


2 12 ϕ 6 L= 98

Poz.Str-1.1d Startery (2szt.)

1:20

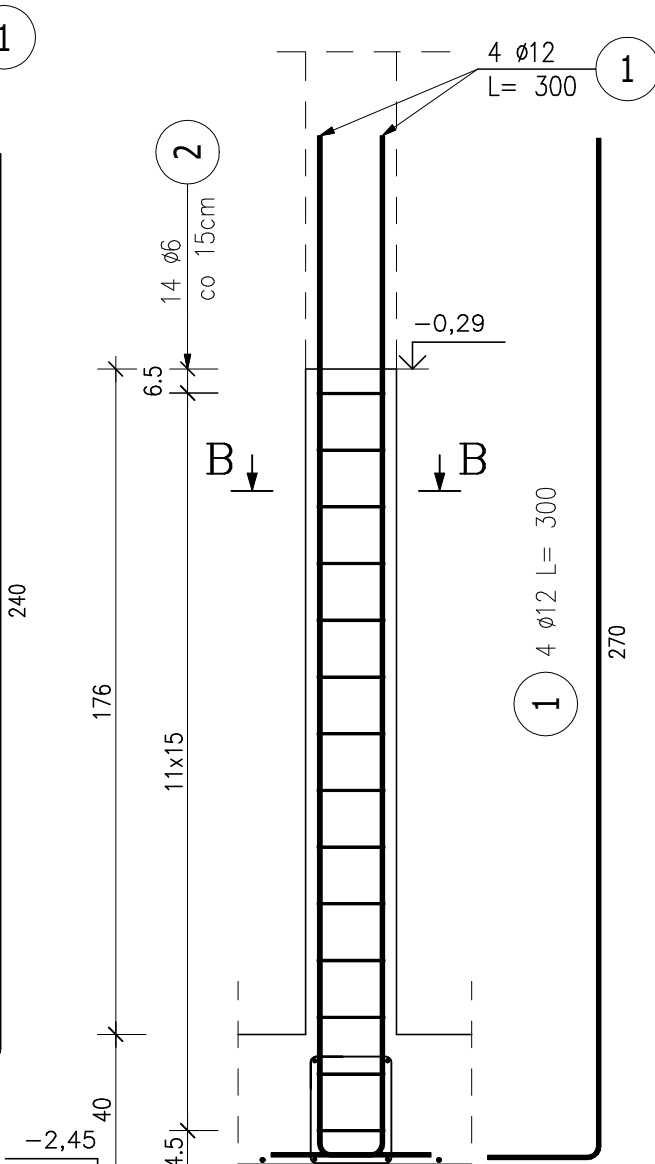


B-B

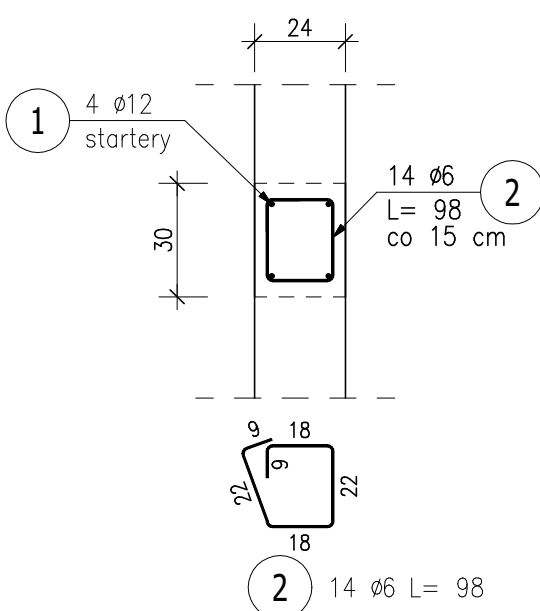


2 14 ϕ 6 L= 98

Poz.Str-1.2d Startery (3szt.)

1:20

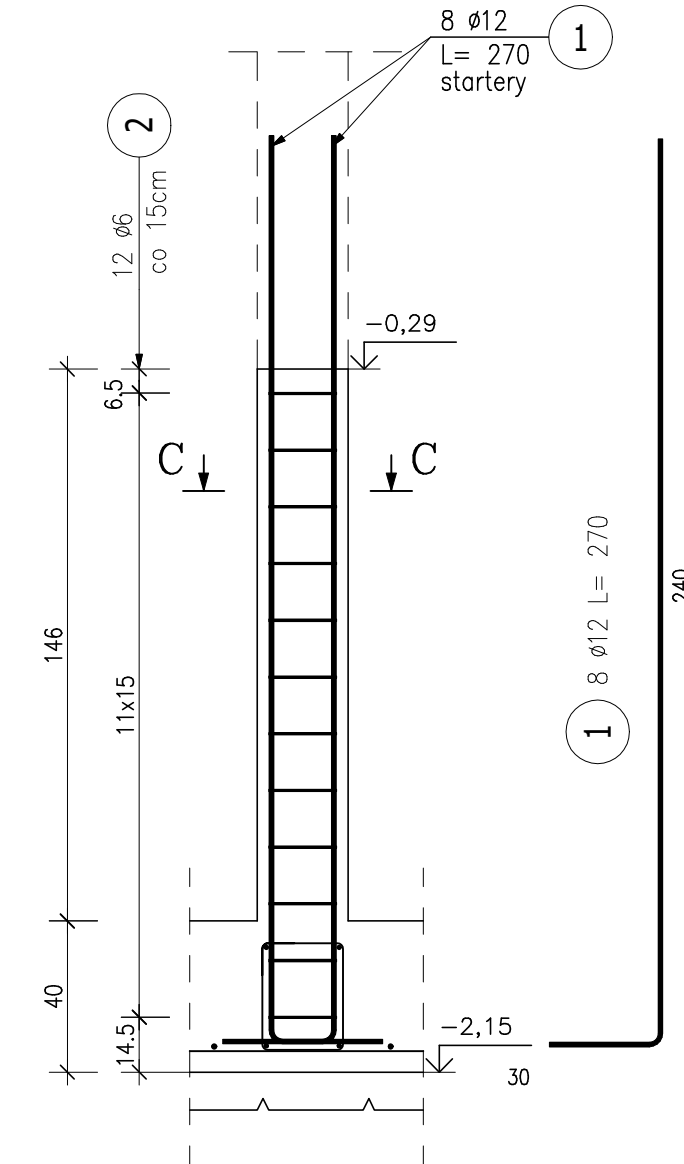

C-C

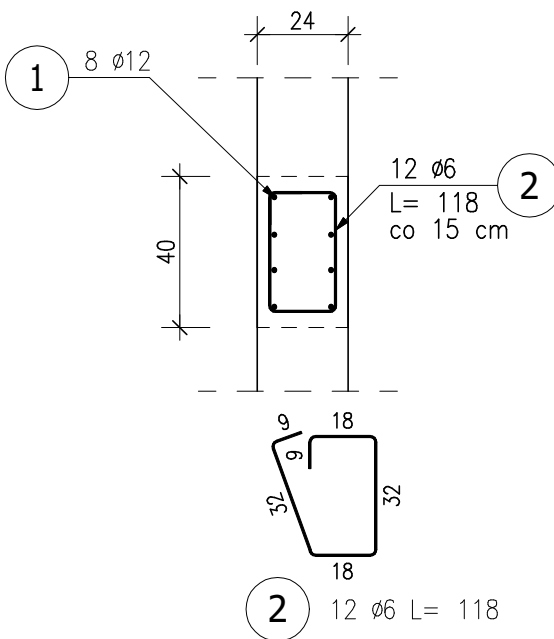

2 12 ϕ 6 L= 118

ZESTAWIENIE STALI ZBROJENIOWEJ

POZ.	NR PRĘTA	Ø [mm]	DŁUGOŚĆ [m]	ILOŚĆ			DŁ. ŁĄCZNA [m]	
				PRĘTÓW	x POZ.	RAZEM	B500SP	
							Ø6	Ø12
Poz. Str-1.1c – Startery – 2 szt.								
Str-1.1c	1	12	2,700	4	2	8		21,60
	2	6	0,980	12	2	24	23,52	
Poz. Str-1.1d – Startery – 2 szt.								
Str-1.1d	1	12	3,000	4	2	8		24,00
	2	6	0,980	14	2	28	27,44	
Poz. Str-1.2d – Startery – 3 szt.								
Str-1.2d	1	12	2,700	8	3	24		64,80
	2	6	1,180	12	3	36	42,48	
DŁUGOŚĆ RAZEM [m]							93,44	110,40
MASA JEDNOSTKOWA [kg/m]							0,222	0,888
MASA [kg]							20,74	98,04
MASA CAŁKOWITA [kg]							118,78	

- Opis kształtu pręta: PN-EN ISO 3766 (gabarytowo)
- Opis długości haka: gabarytowy
- Długość pręta L: suma wymiarów gabarytowych

BETON: C25/30 W8
STAL: B500SP
otulina: $c_{nom}=30mm$

UWAGA:

- Przed rozpoczęciem prac wymiary sprawdzić na budowie.
- Rysunek należy rozpatrywać z projektem architektonicznym i projektami branżowymi.
- Wszelkie prace prowadzić pod nadzorem osób do tego uprawnionych.
- Należy zabezpieczyć wykopu przed osuwaniem się gruntu Wykopu fundamentowego nie można pozostawić niezabezpieczonego na okres zimowy.
- Wszystkie fundamenty wykonać na warstwie chudego betonu (C12/15) grubości min.10cm wylanego na warstwie nośnej
- Izolacja fundamentów wg Projektu Architektonicznego
- Wymagany jest odbiór gruntu w wykopie przez uprawnionego geologa.
- Z fundamentów należy wypuścić startery zbrojenia słupów i schodów żelbetowych.
- Rzut fundamentów na Rys. nr.1

LCD PROJEKT KONSTRUKCJE BUDOWLANE LESZEK CICH tel.0696-630-673, www.lcdprojekt.pl			OBIEKT: BUDYNEK PRZYCHODNI C.Z.P, Administracja Tuchów działka nr: 1818/2 część północna		
PROJEKTOWAŁ: mgr inż. LESZEK CICH MAP/0008/PWOK/05 specj. konstrukcyjno-budowlana	PODPIS:	FAZA: P. WYKONAWCZY ZAMIENNY	BRANŻA: KONSTRUKCJA	NAZWA RYSUNKU: STARTERY Str-1.1c, Str-1.1d i Str-1.2d	
NR PROJEKTU: 019-AK-2024	ARKUSZ: A3	SKALA: 1:20	DATA: LISTOPAD 2024r	NR RYS. 7	