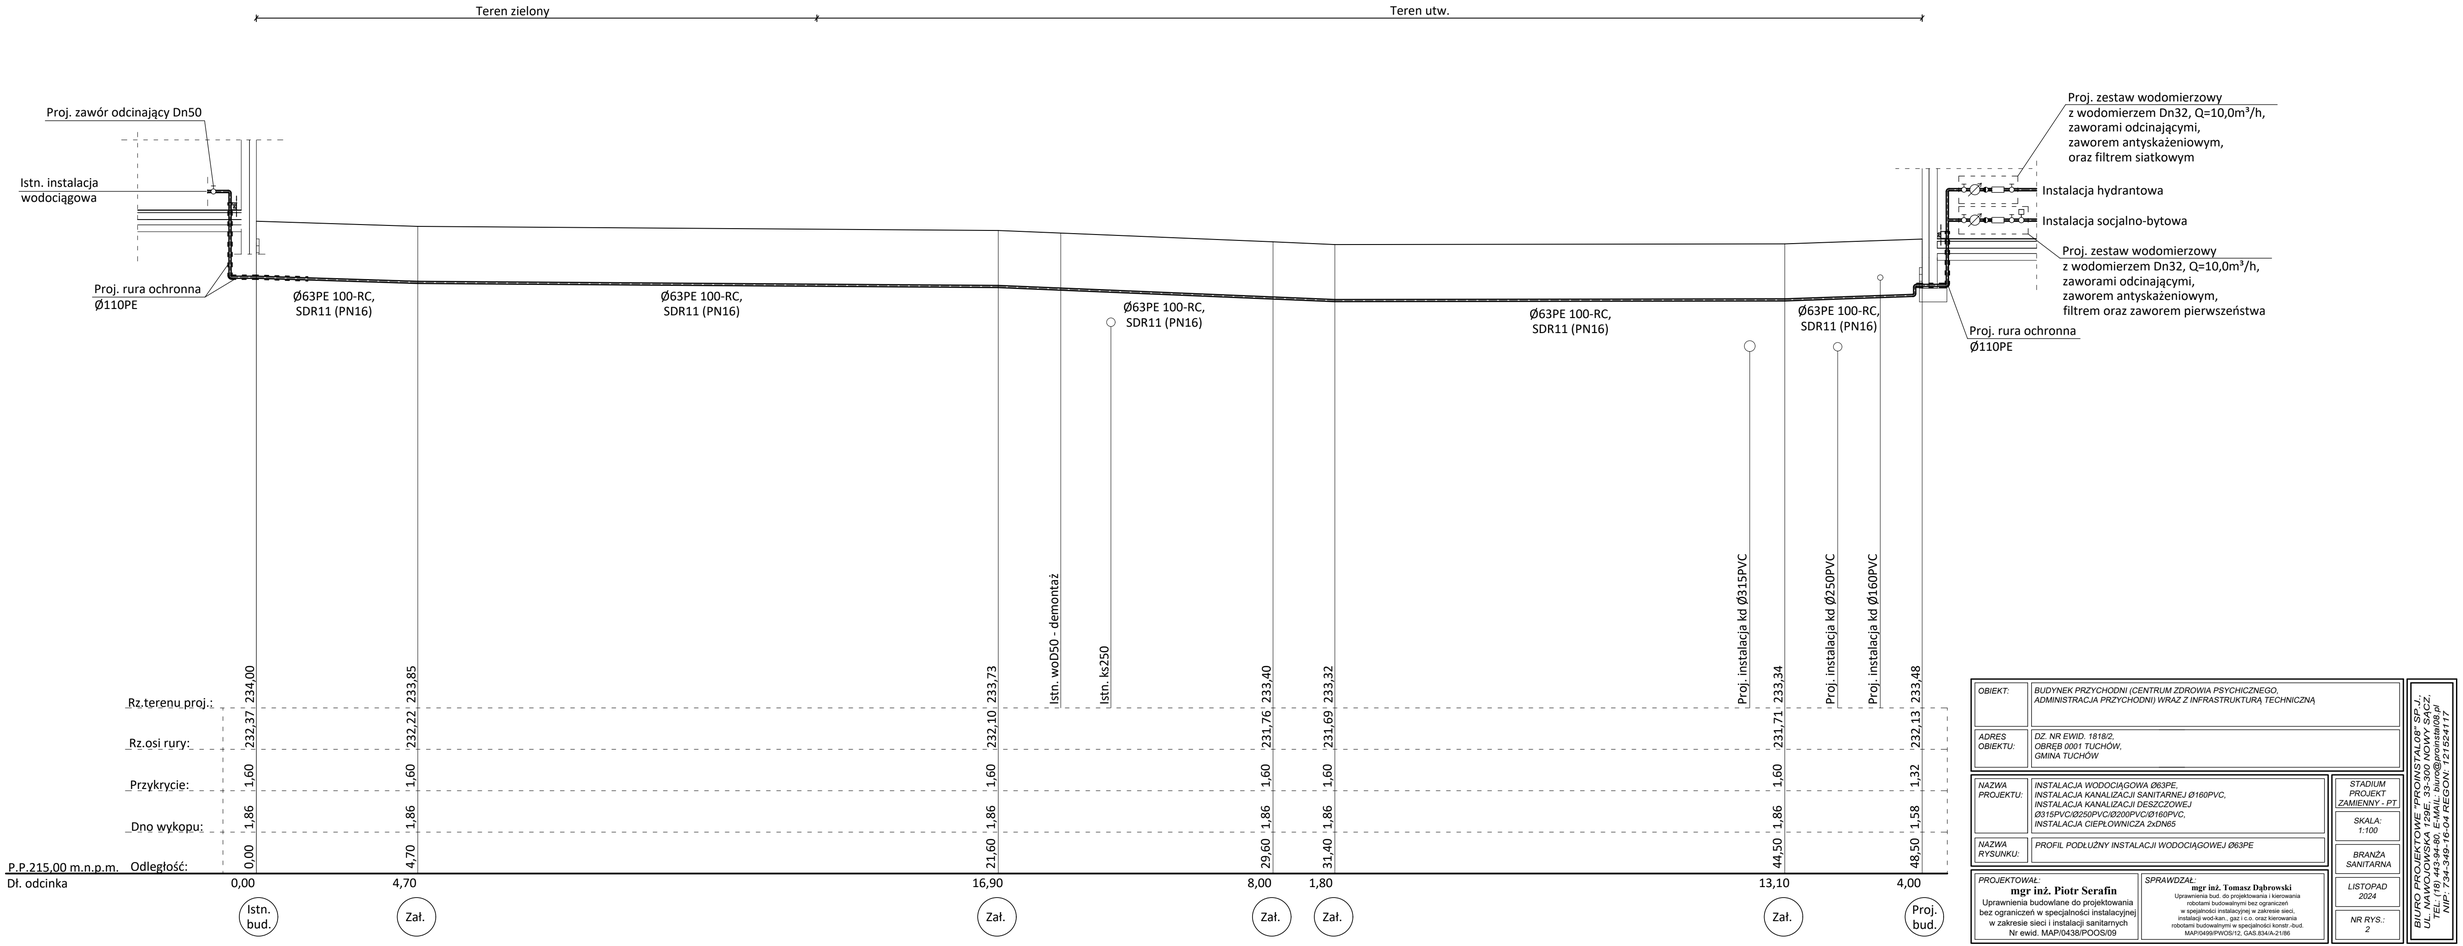

OBIEKT:	BUDYNEK PRZYCHODNI (CENTRUM ZDROWIA PSYCHICZNEGO, ADMINISTRACJA PRZYCHODNI) WRAZ Z INFRASTRUKTURĄ TECHNICZNĄ
ADRES OBIEKTU:	DZ. NR EWID. 1818/2, OBRĘB 0001 TUCHÓW, GMINA TUCHÓW
NAZWA PROJEKTU:	INSTALACJA WODOCIĄGOWA Ø63PE, INSTALACJA KANALIZACJI SANITARNEJ Ø160PVC, INSTALACJA KANALIZACJI DESZCZOWEJ Ø315PVC/Ø250PVC/Ø200PVC/Ø160PVC, INSTALACJA CIEPŁOWNICZA 2xDN65
NAZWA RYSUNKU:	PROFIL PODŁUŻNY INSTALACJI WODOCIĄGOWEJ Ø63PE

STADIUM PROJEKT ZAMIENNY - PT
SKALA: 1:100
BRANŻA SANITARNA
LISTOPAD 2024
NR RYS.: 2

PROJEKTOWAŁ:
mgr inż. Piotr Serafin
Uprawnienia budowlane do projektowania bez ograniczeń w specjalności instalacyjnej w zakresie sieci i instalacji sanitarnych
Nr ewid. MAP/0438/POOS/09

SPRAWDZAŁ:
mgr inż. Tomasz Dąbrowski
Uprawnienia bud. do projektowania i kierowania robotami budowlanymi bez ograniczeń w specjalności instalacyjnej w zakresie sieci, instalacji wod-kan., gaz i c.o. oraz kierowania robotami budowlanymi w specjalności konstr.-bud. MAP/0499/PWOS/12, GAS.8343/.2186

BIURO PROJEKTOWE "PROINSTAL08" SP. J.
UL. KAWĘCZYŃSKA 129E, 33-300 NOWY SĄCZ,
TEL. 18 449 49 49, FAX. 18 449 49 44
NIP: 734-349-16-04 REGON: 121524117