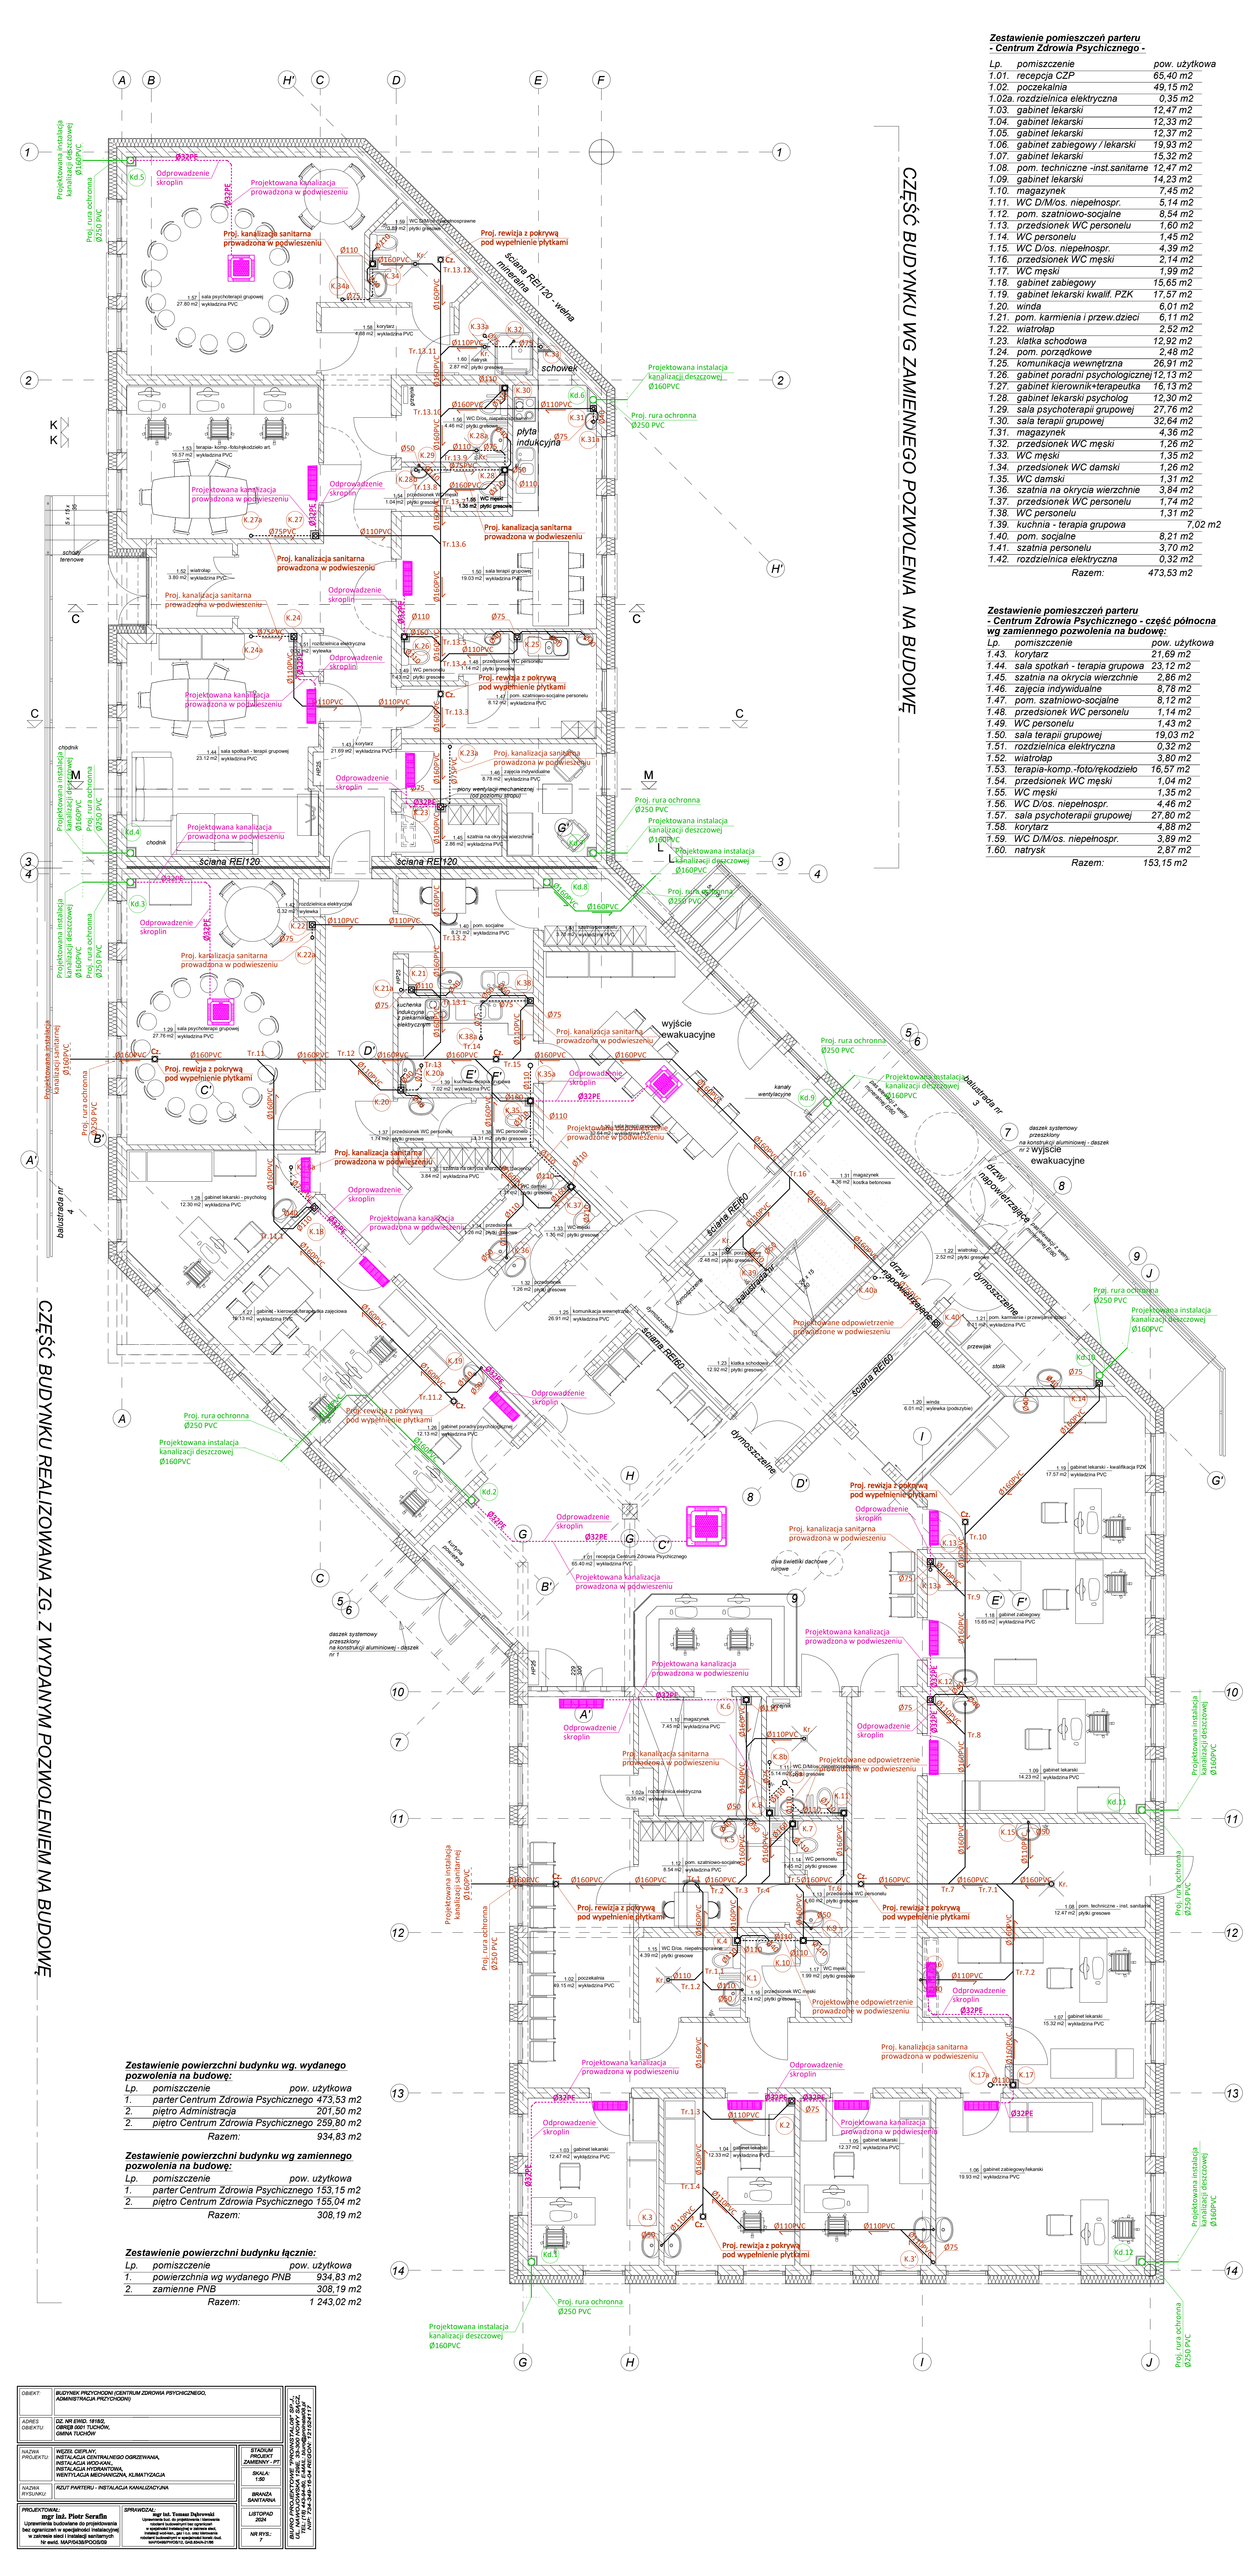

Zestawienie pomieszczeń parteru
- Centrum Zdrowia Psychicznego -

Lp.	pomieszczenie	pow. użytkowa
1.01.	recepcja CZP	65,40 m2
1.02.	poczekalnia	49,15 m2
1.02a.	rozdzielnica elektryczna	0,35 m2
1.03.	gabinet lekarski	12,47 m2
1.04.	gabinet lekarski	12,33 m2
1.05.	gabinet lekarski	12,37 m2
1.06.	gabinet zabiegowy / lekarski	19,93 m2
1.07.	gabinet lekarski	15,32 m2
1.08.	pom. techniczne -inst.sanitarne	12,47 m2
1.09.	gabinet lekarski	14,23 m2
1.10.	magazynek	7,45 m2
1.11.	WC D/M/os. niepełnospr.	5,14 m2
1.12.	pom. szatniowo-socjalne	8,54 m2
1.13.	przedsionek WC personelu	1,60 m2
1.14.	WC personelu	1,45 m2
1.15.	WC D/os. niepełnospr.	4,39 m2
1.16.	przedsionek WC męski	2,14 m2
1.17.	WC męski	1,99 m2
1.18.	gabinet zabiegowy	15,65 m2
1.19.	gabinet lekarski kwalif. PZK	17,57 m2
1.20.	winda	6,01 m2
1.21.	pom. karmienia i przew.dzieci	6,11 m2
1.22.	wiatrołap	2,52 m2
1.23.	klatka schodowa	12,92 m2
1.24.	pom. porządkowe	2,48 m2
1.25.	komunikacja wewnętrzna	26,91 m2
1.26.	gabinet poradni psychologicznej	12,13 m2
1.27.	gabinet kierownik+terapeutka	16,13 m2
1.28.	gabinet lekarski psycholog	12,30 m2
1.29.	sala psychoterapii grupowej	27,76 m2
1.30.	sala terapii grupowej	32,64 m2
1.31.	magazynek	4,36 m2
1.32.	przedsionek WC męski	1,26 m2
1.33.	WC męski	1,35 m2
1.34.	przedsionek WC damski	1,26 m2
1.35.	WC damski	1,31 m2
1.36.	szatnia na okrycia wierzchnie	3,84 m2
1.37.	przedsionek WC personelu	1,74 m2
1.38.	WC personelu	1,31 m2
1.39.	kuchnia - terapia grupowa	7,02 m2
1.40.	pom. socjalne	8,21 m2
1.41.	szatnia personelu	3,70 m2
1.42.	rozdzielnica elektryczna	0,32 m2
	Razem:	473,53 m2

Zestawienie pomieszczeń parteru
- Centrum Zdrowia Psychicznego - część północna
wg zamiennego pozwolenia na budowę:

Lp.	pomieszczenie	pow. użytkowa
1.43.	korytarz	21,69 m2
1.44.	sala spotkań - terapia grupowa	23,12 m2
1.45.	szatnia na okrycia wierzchnie	2,86 m2
1.46.	zajęcia indywidualne	8,78 m2
1.47.	pom. szatniowo-socjalne	8,12 m2
1.48.	przedsionek WC personelu	1,14 m2
1.49.	WC personelu	1,43 m2
1.50.	sala terapii grupowej	19,03 m2
1.51.	rozdzielnica elektryczna	0,32 m2
1.52.	wiatrołap	3,80 m2
1.53.	terapia-komp.-foto/rekodzieło	16,57 m2
1.54.	przedsionek WC męski	1,04 m2
1.55.	WC męski	1,35 m2
1.56.	WC D/os. niepełnospr.	4,46 m2
1.57.	sala psychoterapii grupowej	27,80 m2
1.58.	korytarz	4,88 m2
1.59.	WC D/M/os. niepełnospr.	3,89 m2
1.60.	natrysk	2,87 m2
	Razem:	153,15 m2

Zestawienie powierzchni budynku wg. wydanego pozwolenia na budowę:

Lp.	pomiszczenie	pow. użytkowa
1.	parter Centrum Zdrowia Psychicznego	473,53 m2
2.	piętro Administracja	201,50 m2
2.	piętro Centrum Zdrowia Psychicznego	259,80 m2
	Razem:	934,83 m2

Zestawienie powierzchni budynku wg zamiennego pozwolenia na budowę:

Lp.	pomiszczenie	pow. użytkowa
1.	parter Centrum Zdrowia Psychicznego	153,15 m2
2.	piętro Centrum Zdrowia Psychicznego	155,04 m2
	Razem:	308,19 m2

Zestawienie powierzchni budynku łącznie:

Lp.	pomiszczenie	pow. użytkowa
1.	powierzchnia wg wydanego PNB	934,83 m2
2.	zamienne PNB	308,19 m2
	Razem:	1 243,02 m2

OBIEKT:	BUDYNEK PRZYCHODNI (CENTRUM ZDROWIA PSYCHICZNEGO, ADMINISTRACJA PRZYCHODNI)
ADRES OBIEKTU:	DZ. NR EWID. 181/82, OBRĘB 0001 TUCHÓW, GMINA TUCHÓW
NAZWA PROJEKTU:	WENTYLACJA MECHANICZNEGO ODCZERWIANIA, INSTALACJA CENTRALNEGO ODKURZANIA, INSTALACJA HYDRANTOWA, WENTYLACJA MECHANICZNA, KLIMATYZACJA
NAZWA RYSUNKU:	RZUT PARTERU - INSTALACJA KANALIZACYJNA
STADIUM PROJEKT ZAMIENNY - PT -	
SKALA: 1:50	
BRANŻA SANITARNA	
LISTOPAD 2024	
NR RYS.: 7	

PROJEKTOWAŁ: mgr inż. Piotr Serafin
Uprawnienia budowlane do projektowania bez ograniczeń w specjalności instalacyjnej w zakresie sieci i instalacji sanitarnych
Nr ewid. MAZ/0363/POOS/09

SPRAWDZAŁ: mgr inż. Tomasz Dąbrowski
Uprawnienia bud. do projektowania i kierowania robotami budowlanymi bez ograniczeń w specjalności instalacyjnej w zakresie sieci i instalacji sanitarnych oraz cieplnych, wentylacyjnych i gazowych
Nr ewid. MAZ/0363/POOS/09

BIURO PROJEKTOWE "PROGRAMSTALMET SP. J." ul. Narutowicza 64, 06-400 Ciechanów, tel. 23 672 34 44, NIP 7543-24-91-744, REGON 130125417

Projektowana instalacja kanalizacji deszczowej Ø160PVC
Proj. rura ochronna Ø250 PVC
Kd.1
Kd.2
