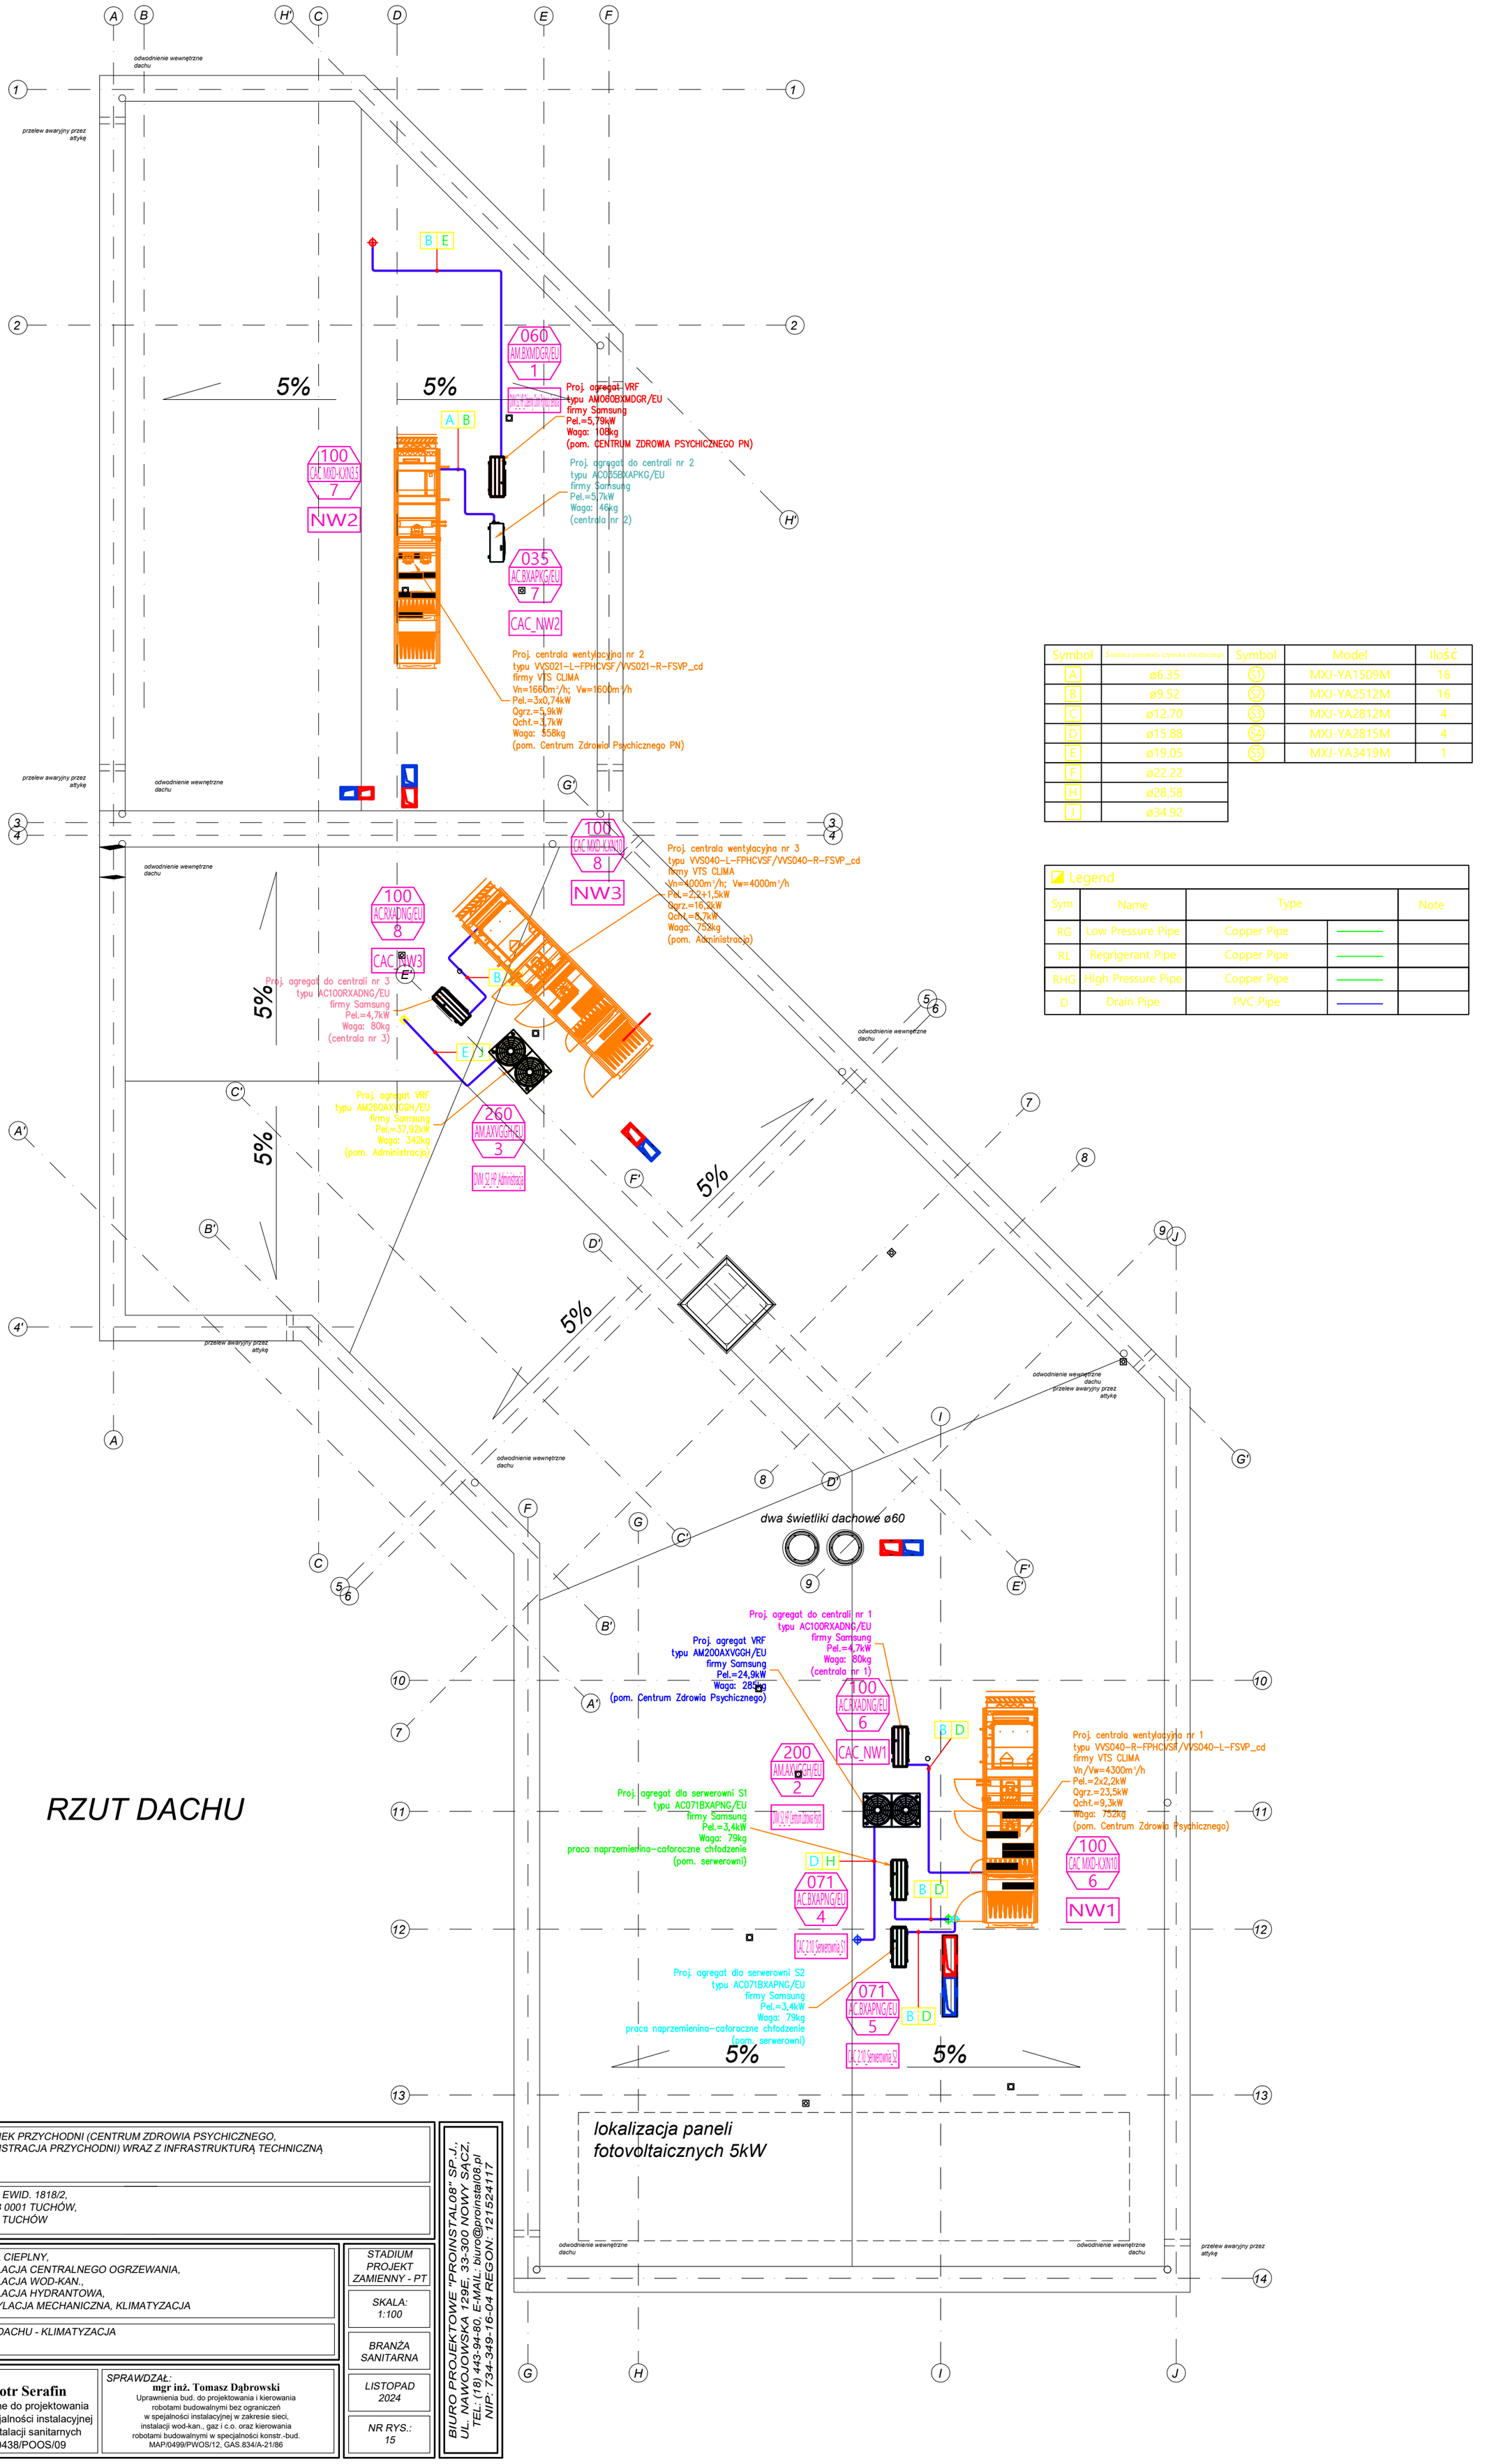

Symbol	Średnica przewodu czynnika chłodniczego	Symbol	Model	Ilość
A	ø6.35	S1	MXJ-YA1509M	16
B	ø9.52	S2	MXJ-YA2512M	16
C	ø12.70	S3	MXJ-YA2812M	4
D	ø15.88	S4	MXJ-YA2815M	4
E	ø19.05	S5	MXJ-YA3419M	1
F	ø22.22			
H	ø28.58			
J	ø34.92			

Legend				
Sym	Name	Type		Note
RG	Low Pressure Pipe	Copper Pipe		
RL	Regrigerant Pipe	Copper Pipe		
RHG	High Pressure Pipe	Copper Pipe		
D	Drain Pipe	PVC Pipe		

RZUT DACHU

OBIEKT:	BUDYNEK PRZYCHODNI (CENTRUM ZDROWIA PSYCHICZNEGO, ADMINISTRACJA PRZYCHODNI) WRAZ Z INFRASTRUKTURĄ TECHNICZNĄ
ADRES OBIEKTU:	DZ. NR EWID. 1818/2, OBRĘB 0001 TUCHÓW, GMINA TUCHÓW
NAZWA PROJEKTU:	WĘZEŁ CIEPLNY, INSTALACJA CENTRALNEGO OGRZEWANIA, INSTALACJA WOD-KAN., INSTALACJA HYDRANTOWA, WENTYLACJA MECHANICZNA, KLIMATYZACJA
NAZWA RYSUNKU:	RZUT DACHU - KLIMATYZACJA

STADIUM PROJEKT ZAMIENNY - PT

SKALA: 1:100

BRANŻA SANITARNA

LISTOPAD 2024

NR RYS.: 15

PROJEKTOWAŁ:
mgr inż. Piotr Serafin
Uprawnienia budowlane do projektowania bez ograniczeń w specjalności instalacyjnej w zakresie sieci i instalacji sanitarnych
Nr ewid. MAP/0438/POOS/09

SPRAWDZAŁ:
mgr inż. Tomasz Dąbrowski
Uprawnienia bud. do projektowania i kierowania robotami budowlanymi bez ograniczeń w spejalności instalacyjnej w zakresie sieci, instalacji wod-kan., gaz i c.o. oraz kierowania robotami budowalnymi w specjalności konstr.-bud.
MAP/0499/PWOS/12, GAS.834/A-21/86

BIURO PROJEKTOWE "PROINSTAL08" SP. J.,
UL. NAWOJOWSKA 129E, 33-300 NOWY SĄCZ,
TEL.: (18) 443-94-80, E-MAIL: biuro@proinstal08.pl
NIP: 734-349-16-04 REGON: 121524117