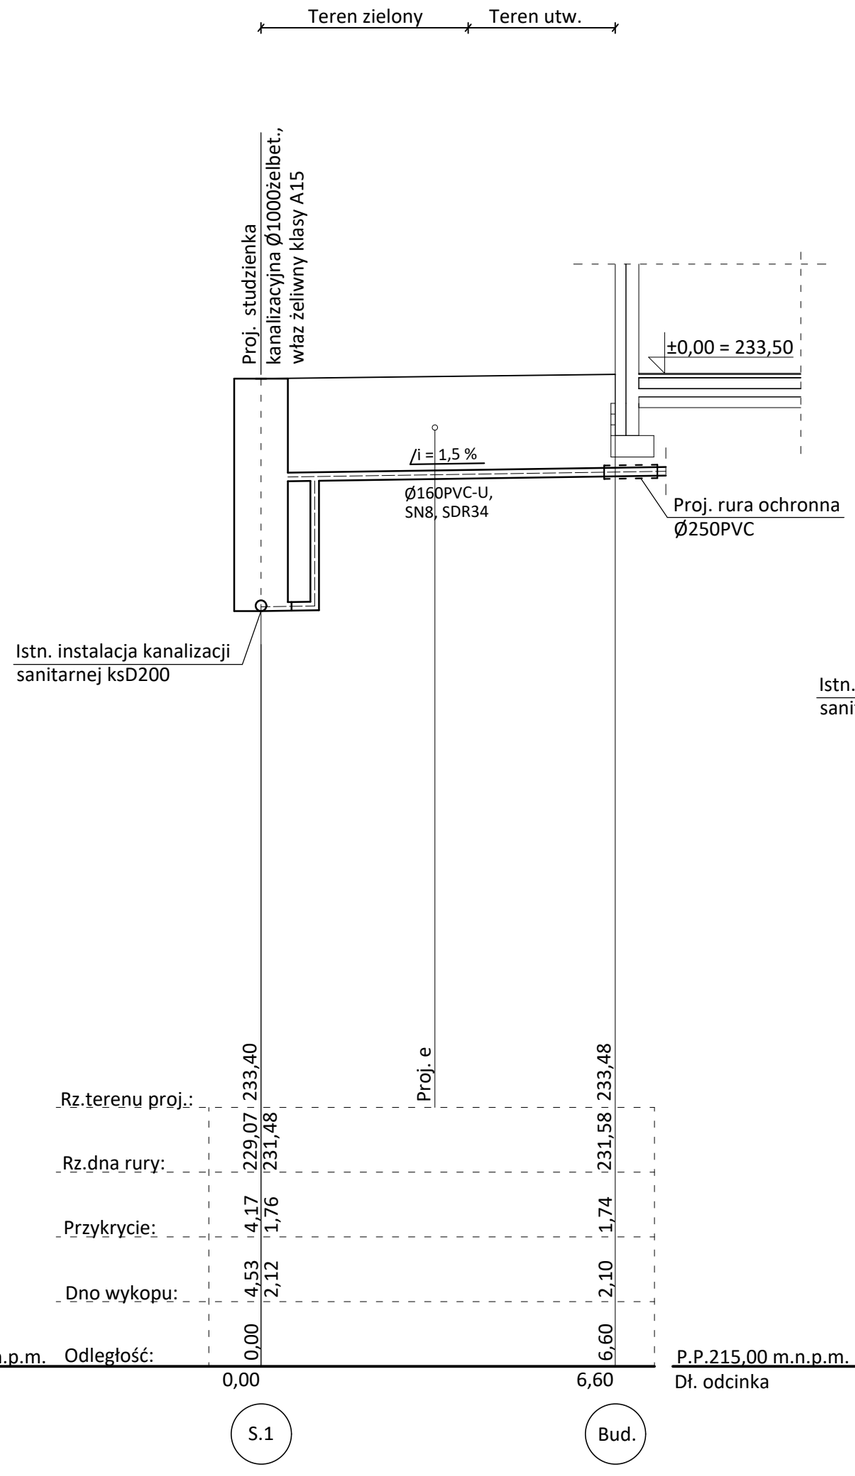

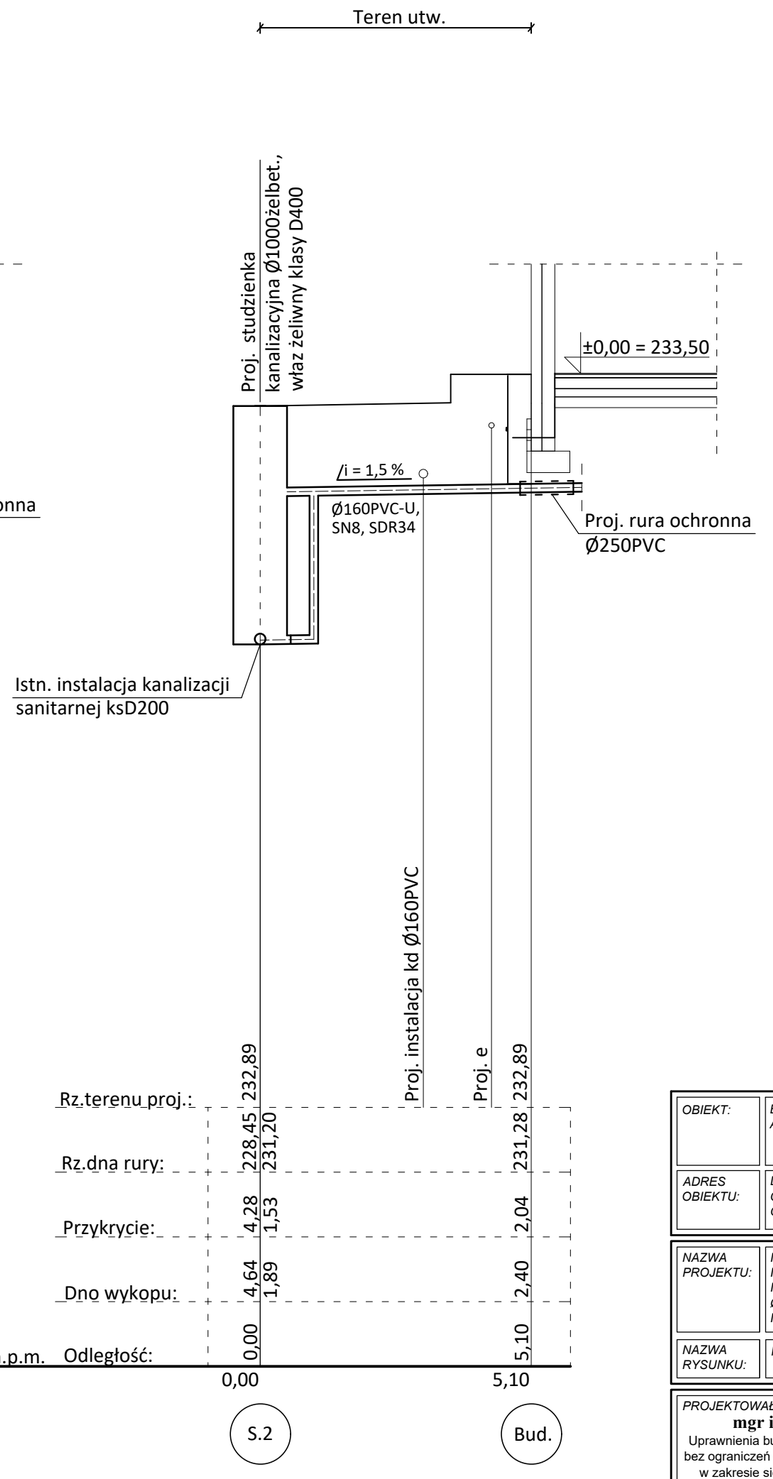

Uwaga:
Przed rozpoczęciem prac budowlanych i zamówieniem elementów infrastruktury kanalizacji sanitarnej należy sprawdzić (odkrywka/sonda) zagłębienie istniejącej kanalizacji sanitarnej w miejscu zabudowania studni S.1 i S.2.
W przypadku stwierdzenia rozbieżności między projektowaną instalacją a istniejącą kanalizacją sanitarną należy skontaktować się z projektantem celem doprecyzowania rozwiązań projektowych.

OBIEKT:	BUDYNEK PRZYCHODNI (CENTRUM ZDROWIA PSYCHICZNEGO, ADMINISTRACJA PRZYCHODNI) WRAZ Z INFRASTRUKTURĄ TECHNICZNĄ
ADRES OBIEKTU:	DZ. NR EWID. 1818/2, OBRĘB 0001 TUCHÓW, GMINA TUCHÓW
NAZWA PROJEKTU:	INSTALACJA WODOCIĄGOWA Ø63PE, INSTALACJA KANALIZACJI SANITARNEJ Ø160PVC, INSTALACJA KANALIZACJI DESZCZOWEJ Ø315PVC/Ø250PVC/Ø200PVC/Ø160PVC, INSTALACJA CIEPŁOWNICZA 2xDN65
NAZWA RYSUNKU:	PROFILE PODŁUŻNE INSTALACJI KANALIZACJI SANITARNEJ Ø160PVC

STADIUM PROJEKT ZAMIENNY - PT
SKALA: 1:100
BRANŻA SANITARNA
LISTOPAD 2024
NR RYS.: 3

PROJEKTOWAŁ:
mgr inż. Piotr Serafin
Uprawnienia budowlane do projektowania bez ograniczeń w specjalności instalacyjnej w zakresie sieci i instalacji sanitarnych
Nr ewid. MAP/0438/POOS/09

SPRAWDZAŁ:
mgr inż. Tomasz Dąbrowski
Uprawnienia bud. do projektowania i kierowania robotami budowalnymi bez ograniczeń w spejalności instalacyjnej w zakresie sieci, instalacji wod-kan., gaz i c.o. oraz kierowania robotami budowalnymi w specjalności konstr.-bud.
MAP/0499/PWOS/12, GAS.834/A-21/86

BIURO PROJEKTOWE "PROINSTAL08" SP. J.
UL. NAWOJOWSKA 129E, 33-300 NOWY SĄCZ,
TEL: (18) 443-94-80, E-MAIL: biuro@proinstal08.pl
NIP: 734-349-16-04 REGON: 121524117