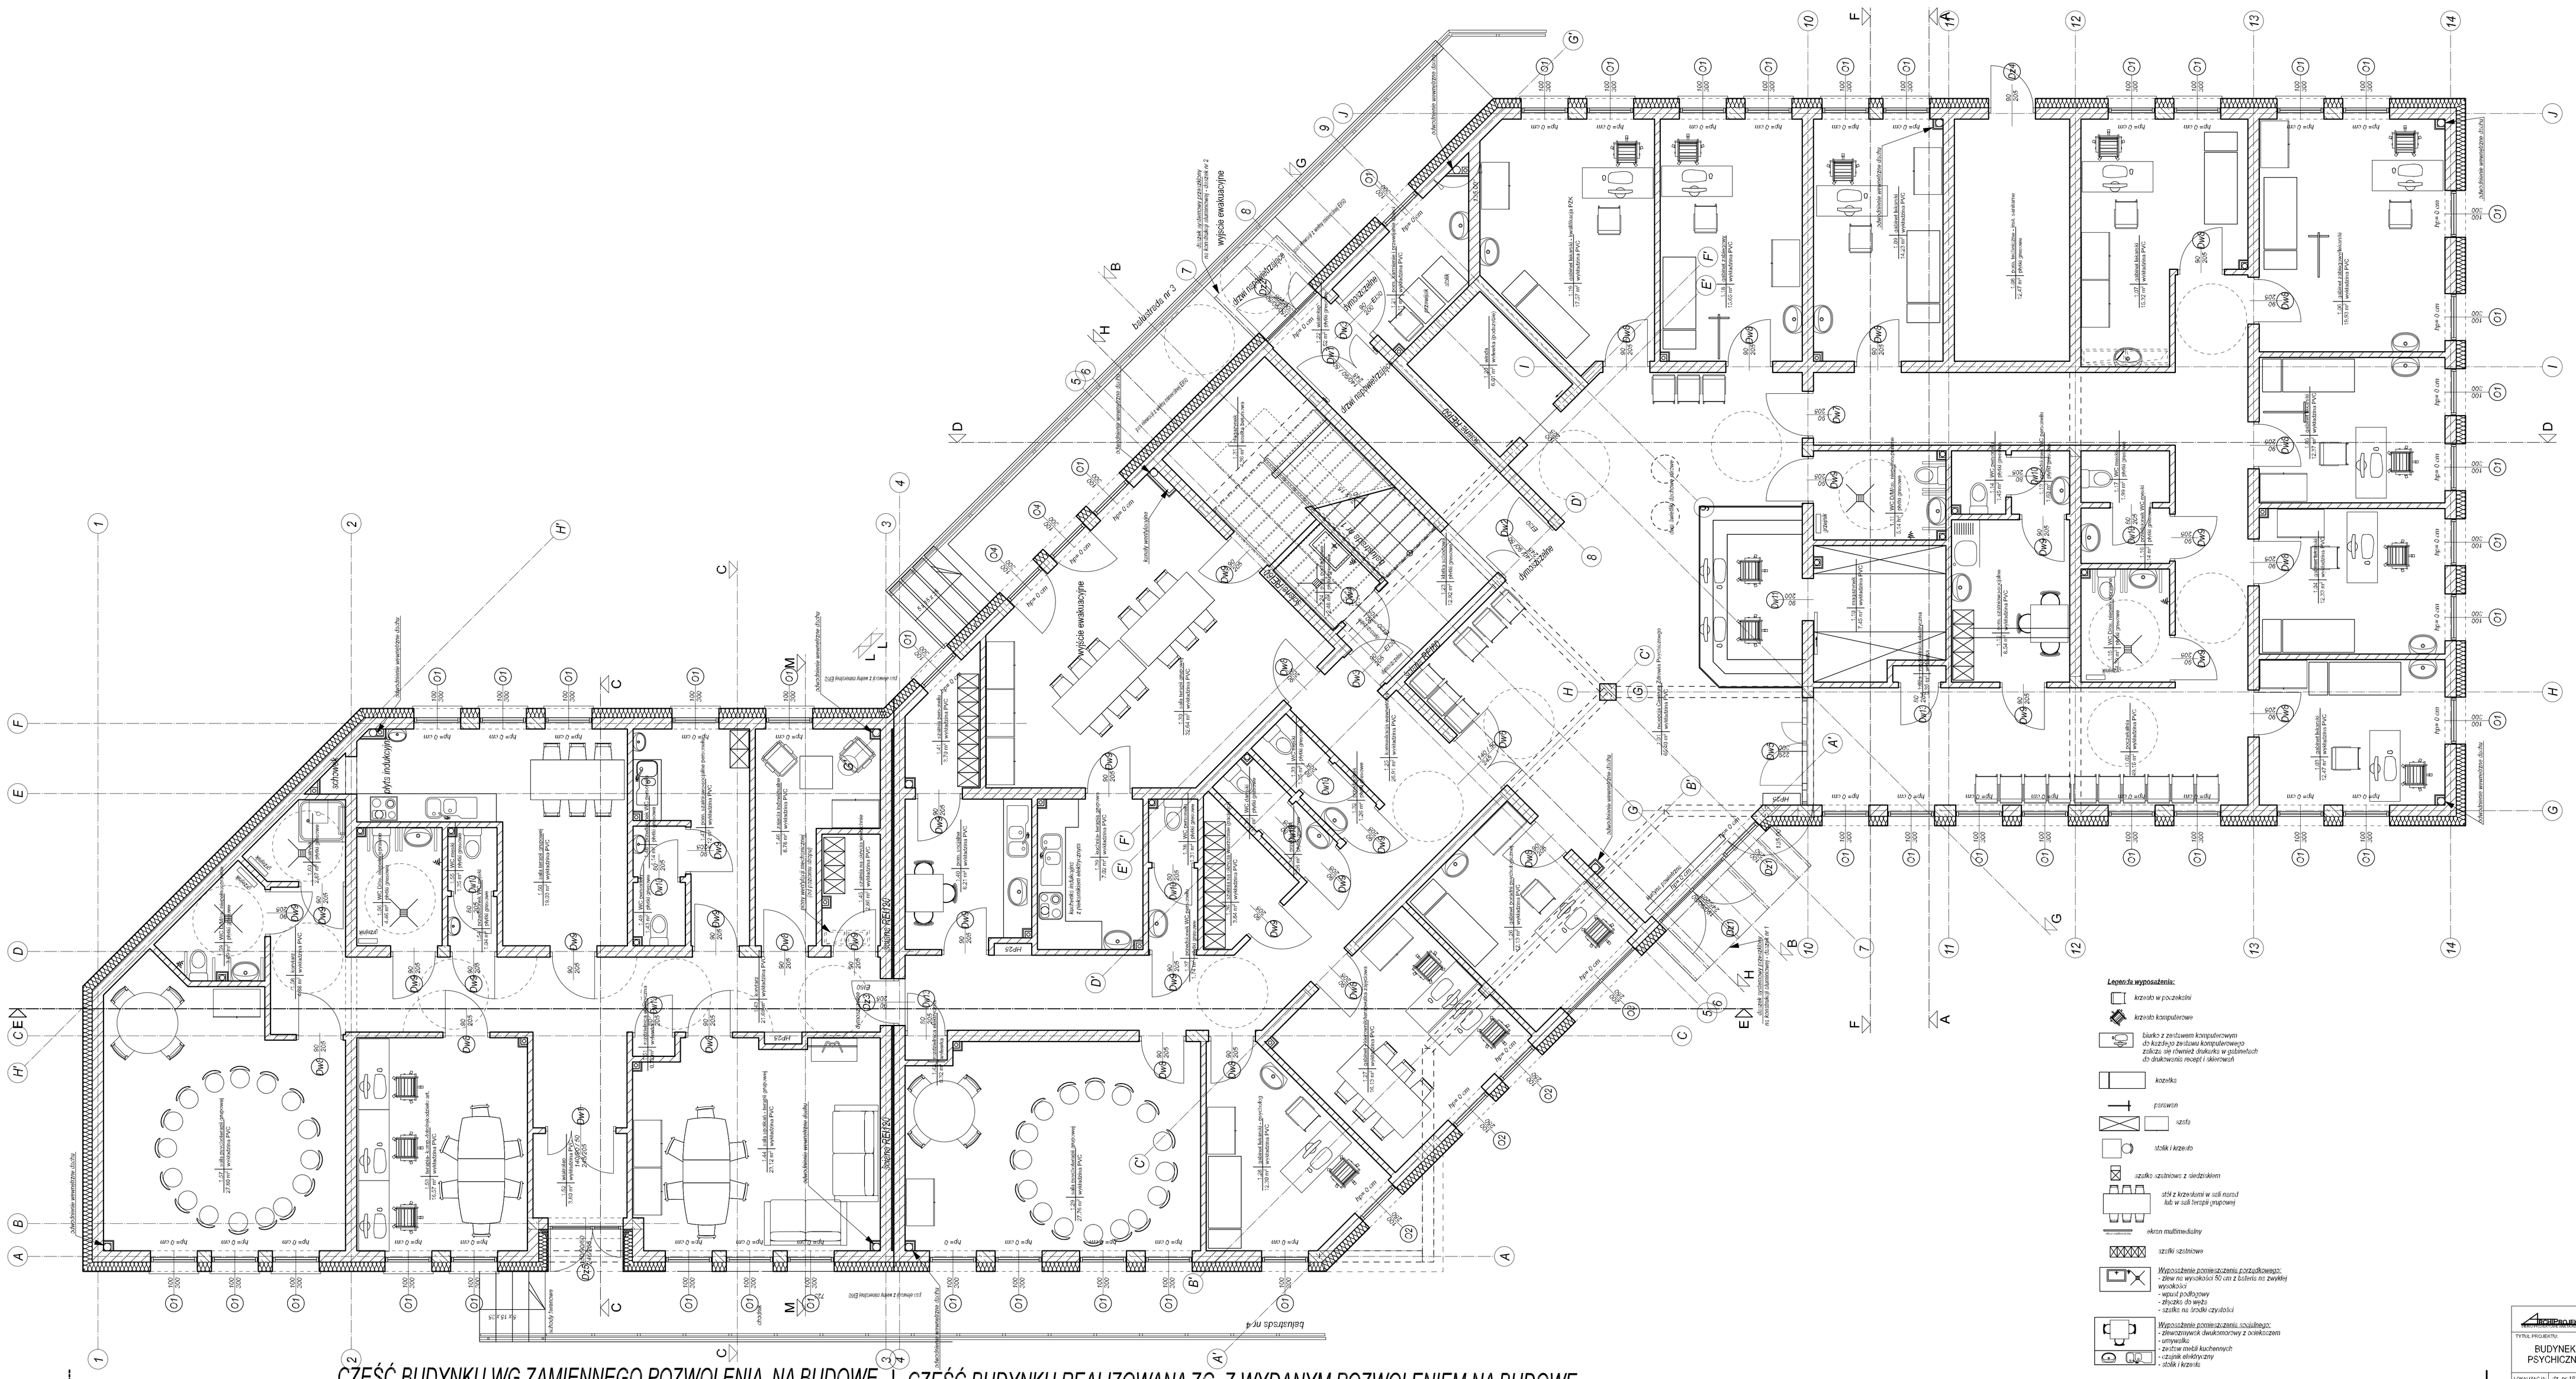
CZĘŚĆ BUDYNKU WG ZAMIENNEGO POZWOLENIA NA BUDOWĘ
CZĘŚĆ BUDYNKU REALIZOWANA ZG. Z WYDANYM POZWOLENIEM NA BUDOWĘ
Legenda wyposażenia:
krzesło w pozaskórki
krzesło konferencyjne
biurko z zestawem komputerowym
ch kuchnia ze zestawem komputerowym
zdlicza się również drukarkę w gabinetach
ch drukarkowską receptr i sekretariat
kozetka
parawan
szafa
stolik i krzesło
szafki szatniowe z siedziskiem
stół z krzesłami w sali rozrud
lub w sali terapii grupowej
ekran multimedialny
szafki szatniowe
Wyposażenie pomieszczenia pielęgniarskiego:
- blat na wysokości 50 cm z zlewem na zwykłej wysokości
- wpust podłogowy
- dźwig do wózki
- szafki na środki czystości
Wyposażenie pomieszczenia socjalnego:
- zlewozmywak dwukomorowy z osiekiczem
- umywalka
- zestaw mebli kuchennych
- czajnik elektryczny
- stolik i krzesła
ARCHIPROJEKT BIURO PROJEKTOWE ANETA KUTA
AL Piastów 37, 70-135 Szczecin
kom. 696 64 79 64
TYTUŁ PROJEKTU:
BUDYNEK PRZYCHODNI (CENTRUM ZDROWIA PSYCHICZNEGO, ADMINISTRACJA PRZYCHODNI)
LOKALIZACJA: dz. nr 1010/2, Tuchów, gmina Tuchów, obręb ewid.: 121102_4.0001.1010/2
BRANŻA: ARCHITEKTURA
NAZWA RYS.: RZUT PARTERU - WYPOSAŻENIE
STADIUM: PROJEKT ZAMIENNY / PROJEKT WYKONAWCZY
PROJEKTOWAŁ: mgr inż. arch. Aneta Kuta
PROJEKTOWAŁ: mgr inż. arch. Agnieszka Fira + Rutkowicz
SKALA: 1:50
RYS. NR: 10
DATA: 11.2024 r.