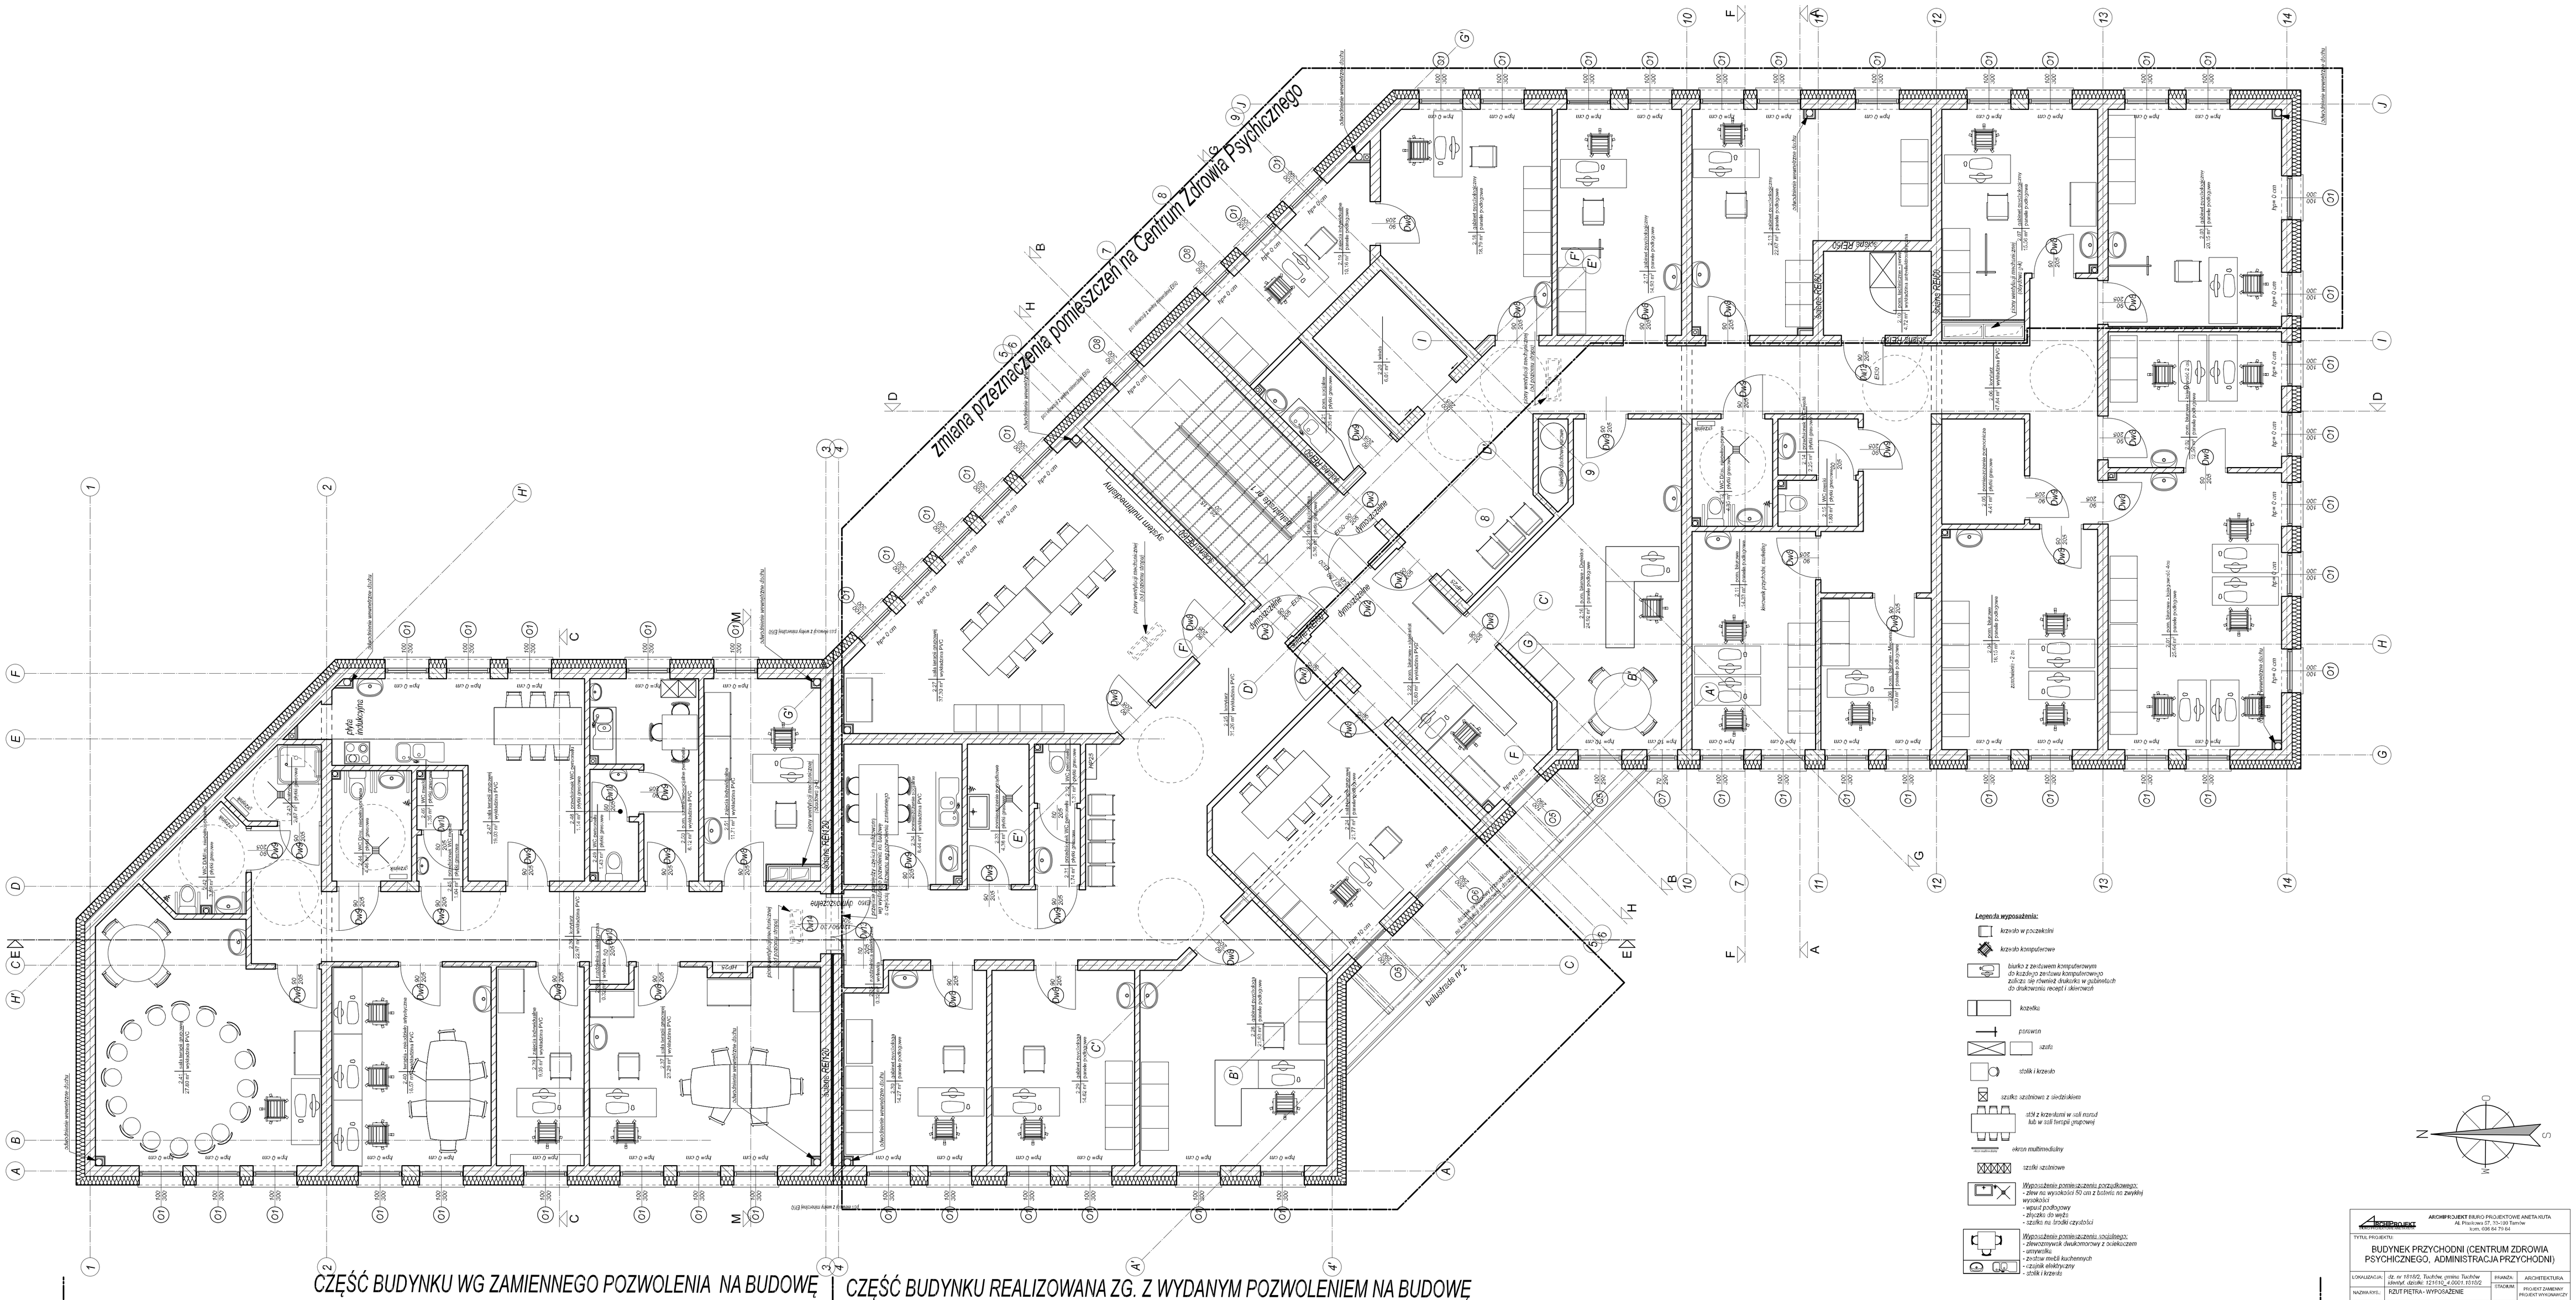
zmiana przeznaczenia pomieszczeń na Centrum Zdrowia Psychicznego
CZĘŚĆ BUDYNKU WG ZAMIENNEGO POZWOLENIA NA BUDOWĘ
CZĘŚĆ BUDYNKU REALIZOWANA ZG. Z WYDANYM POZWOLENIEM NA BUDOWĘ
Legenda wyposażenia:
krzesło w poczekalni
krzesło komputerowe
biurko z zestawem komputerowym
do każdego zestawu komputerowego
dołącz się również drukarka w pobliskich
ch drukowniu osobi i skanerach
kozetka
parawan
szafa
stolik i krzesło
szafki szatniowe z siedziskiem
stół z krzesłami w sali nurd
lub w sali terapii grupowej
ekran multimedialny
szafki szatniowe
Wyposażenie pomieszczenia pozpsiłkowego:
- zlew ze wysokością 50 cm z bateria na zwykły wysokości
- wpust podłogowy
- złączka do węża
- szafki na środki czystości
Wyposażenie pomieszczenia socjalnego:
- zlewozmywak dwukomorowy z ociekaczem
- umywalka
- zmywarka
- czajnik elektryczny
- stolik i krzesła
ARCHIPROJEKT BIURO PROJEKTOWE ANETA KUTA
Al. Piastów nr 17, 70-135 Szczecin
kom. 696 64 79 64
TYTUŁ PROJEKTU:
BUDYNEK PRZYCHODNI (CENTRUM ZDROWIA PSYCHICZNEGO, ADMINISTRACJA PRZYCHODNI)
LOKALIZACJA:
dz. nr 1010/2, Tuchów, gmina Tuchów, obręb/ ulica/dz. 1210/2_4.0001.1010/2
FINANS.:
ARCHITEKTURA
ETAPOWANIE:
PROJEKT ZAMIENNY
PROJEKT WYKONAWCZY
NAZWA RYS.:
RZUT PIĘTRA - WYPOSAŻENIE
PROJEKTANCI:
mgr inż. arch. Aneta Kuta
tel. kom. MPOWIAT/KOMO
e- archiprojekt.szczecin@wp.pl
SKALA: 1:50
PROJEKTANCI:
mgr inż. arch. Katarzyna Fira - Rutkowicz
tel. kom. 696 64 79 64
e- archiprojekt.szczecin@wp.pl
RYS. NR: 14
DATA: 11.2024 r.