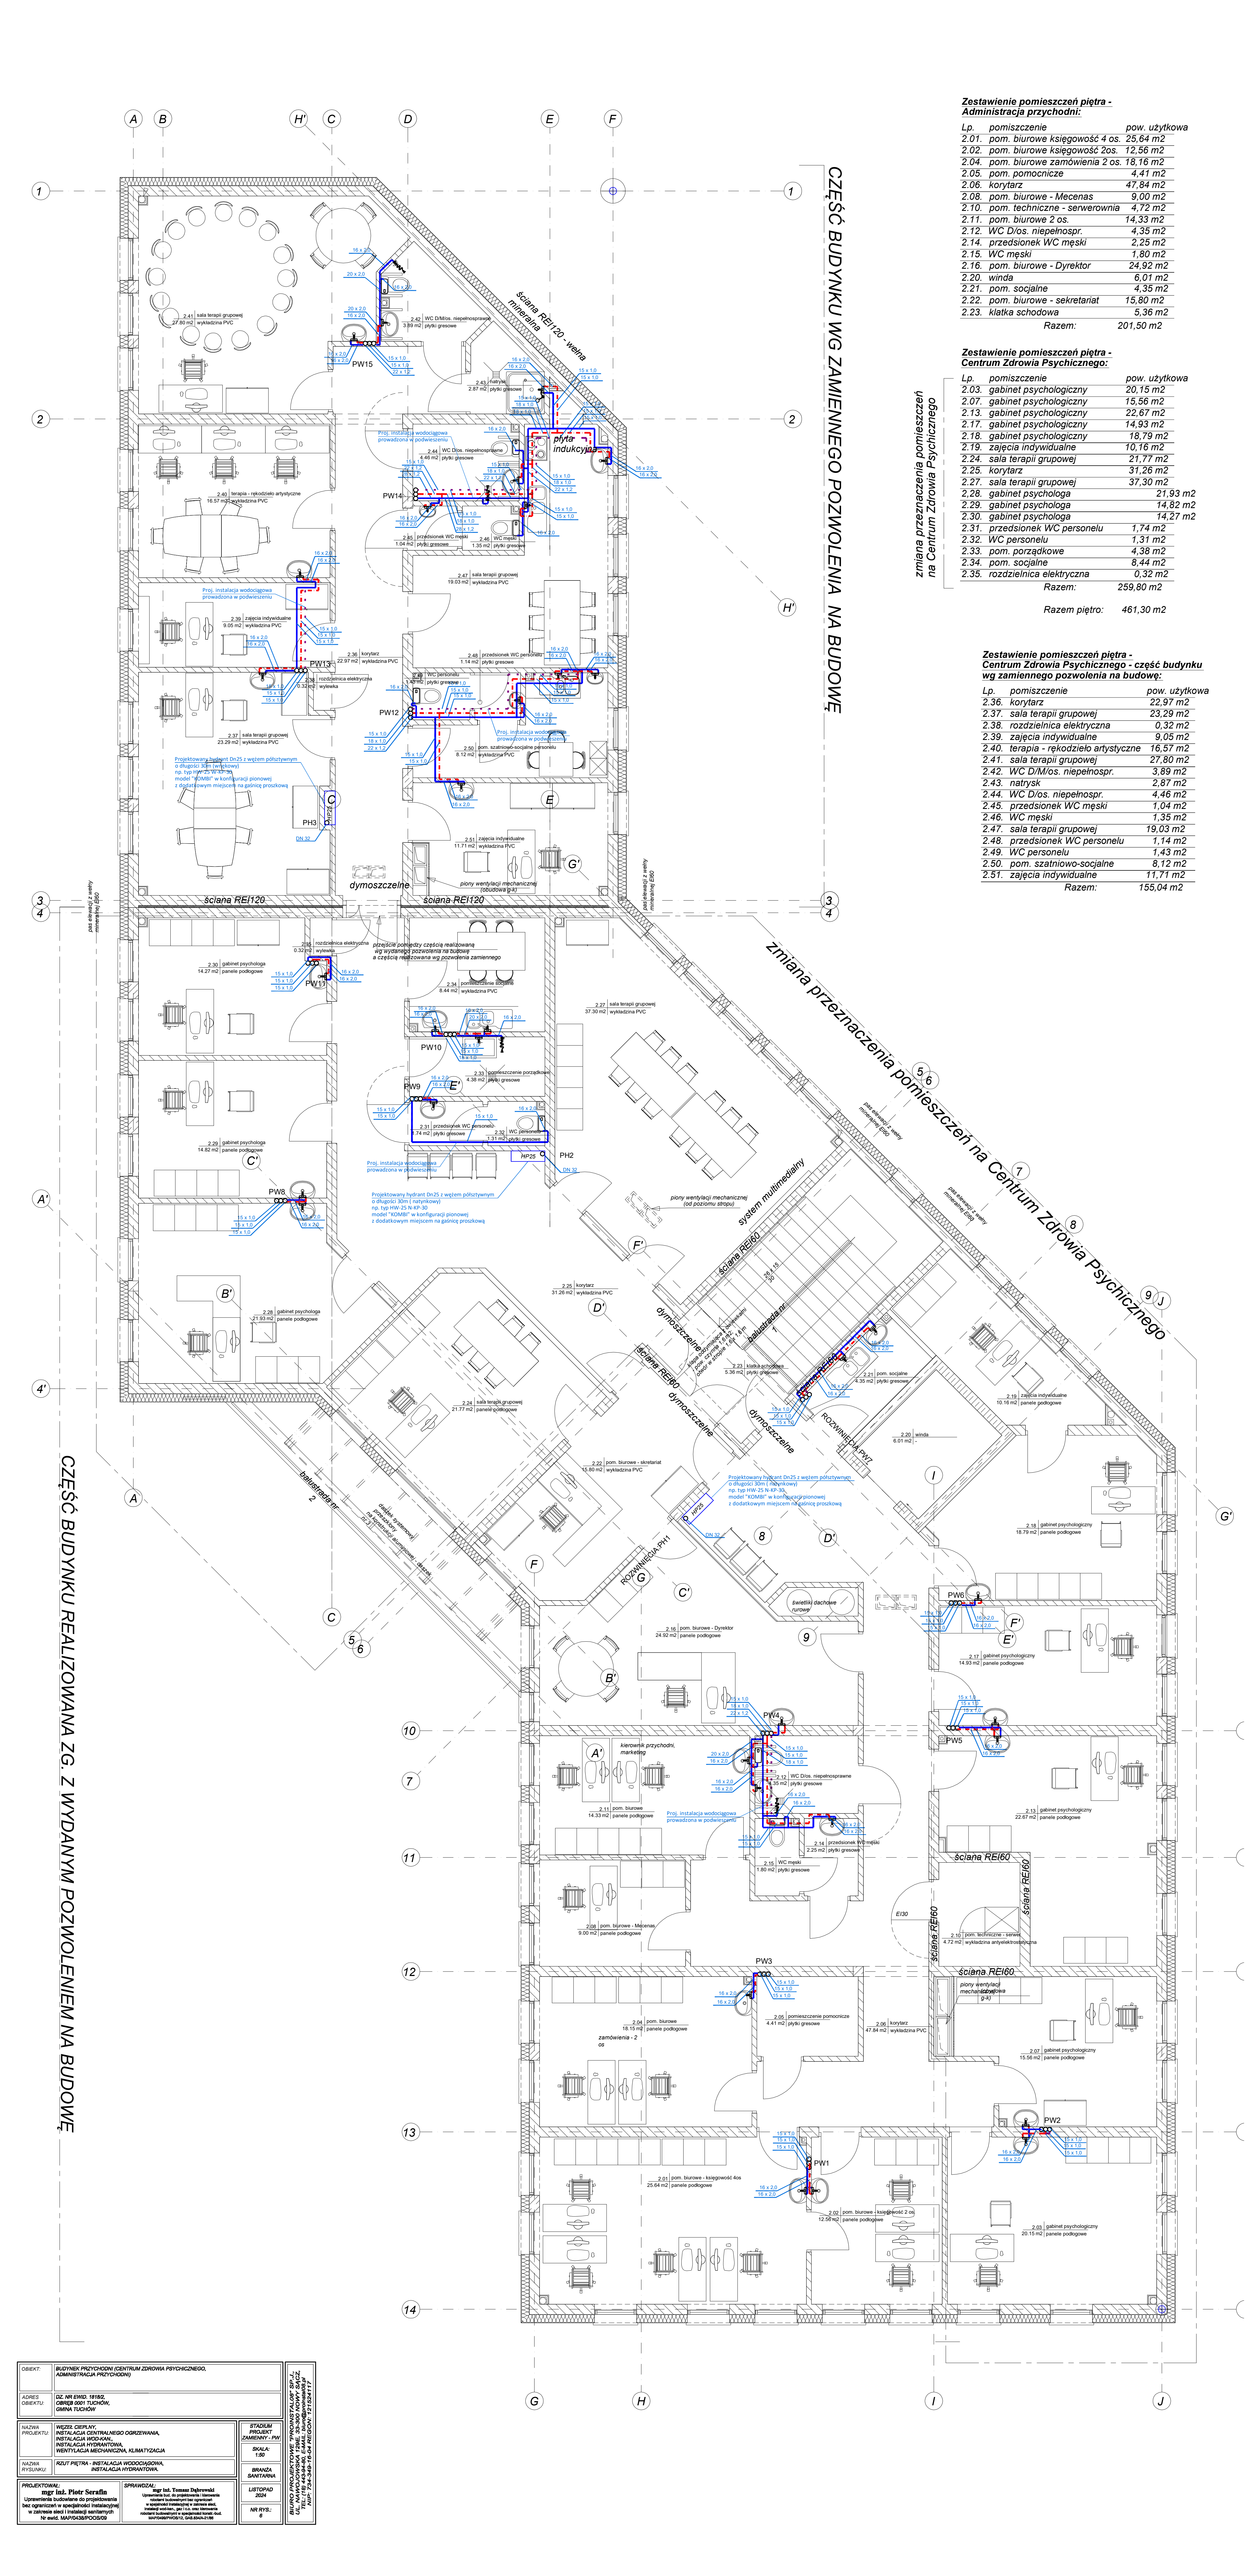

Zestawienie pomieszczeń piętra - Administracja przychodni:

Lp.	pomieszczenie	pow. użytkowa
2.01.	pom. biurowe księgowość 4 os.	25,64 m2
2.02.	pom. biurowe księgowość 2os.	12,56 m2
2.04.	pom. biurowe zamówienia 2 os.	18,16 m2
2.05.	pom. pomocnicze	4,41 m2
2.06.	korytarz	47,84 m2
2.08.	pom. biurowe - Mecenas	9,00 m2
2.10.	pom. techniczne - serwerownia	4,72 m2
2.11.	pom. biurowe 2 os.	14,33 m2
2.12.	WC D/os. niepełnospr.	4,35 m2
2.14.	przedsionek WC męski	2,25 m2
2.15.	WC męski	1,80 m2
2.16.	pom. biurowe - Dyrektor	24,92 m2
2.20.	winda	6,01 m2
2.21.	pom. socjalne	4,35 m2
2.22.	pom. biurowe - sekretariat	15,80 m2
2.23.	klatka schodowa	5,36 m2
	Razem:	201,50 m2

Zestawienie pomieszczeń piętra - Centrum Zdrowia Psychicznego:

zmiana przeznaczenia pomieszczeń na Centrum Zdrowia Psychicznego

Lp.	pomieszczenie	pow. użytkowa
2.03.	gabinet psychologiczny	20,15 m2
2.07.	gabinet psychologiczny	15,56 m2
2.13.	gabinet psychologiczny	22,67 m2
2.17.	gabinet psychologiczny	14,93 m2
2.18.	gabinet psychologiczny	18,79 m2
2.19.	zajęcia indywidualne	10,16 m2
2.24.	sala terapii grupowej	21,77 m2
2.25.	korytarz	31,26 m2
2.27.	sala terapii grupowej	37,30 m2
2.28.	gabinet psychologa	21,93 m2
2.29.	gabinet psychologa	14,82 m2
2.30.	gabinet psychologa	14,27 m2
2.31.	przedsionek WC personelu	1,74 m2
2.32.	WC personelu	1,31 m2
2.33.	pom. porządkowe	4,38 m2
2.34.	pom. socjalne	8,44 m2
2.35.	rozdzielnica elektryczna	0,32 m2
	Razem:	259,80 m2

Razem piętro: 461,30 m2

Zestawienie pomieszczeń piętra - Centrum Zdrowia Psychicznego - część budynku wg zamiennego pozwolenia na budowę:

Lp.	pomieszczenie	pow. użytkowa
2.36.	korytarz	22,97 m2
2.37.	sala terapii grupowej	23,29 m2
2.38.	rozdzielnica elektryczna	0,32 m2
2.39.	zajęcia indywidualne	9,05 m2
2.40.	terapia - rękodzieło artystyczne	16,57 m2
2.41.	sala terapii grupowej	27,80 m2
2.42.	WC D/M/os. niepełnospr.	3,89 m2
2.43.	natrysk	2,87 m2
2.44.	WC D/os. niepełnospr.	4,46 m2
2.45.	przedsionek WC męski	1,04 m2
2.46.	WC męski	1,35 m2
2.47.	sala terapii grupowej	19,03 m2
2.48.	przedsionek WC personelu	1,14 m2
2.49.	WC personelu	1,46 m2
2.50.	pom. szatniowo-socjalne	8,12 m2
2.51.	zajęcia indywidualne	11,71 m2
	Razem:	155,04 m2

OBIEKT:	BUDYNEK PRZYCHODNI (CENTRUM ZDROWIA PSYCHICZNEGO, ADMINISTRACJA PRZYCHODNI)
ADRES OBIEKTU:	DZ. NR EWID. 1818/2, OBRĘB 0001 TUCHÓW, GMINA TUCHÓW
NAZWA PROJEKTU:	WĘZŁY CIEPŁA, INSTALACJA CENTRALNEGO OGRZEWANIA, INSTALACJA WODO-KAN, INSTALACJA HYDRANTOWA, WENTYLACJA MECHANICZNA, KLIMATYZACJA
NAZWA RYSUNKU:	ADUT PIĘTRA - INSTALACJA WODOCIĄGOWA, INSTALACJA HYDRANTOWA
PROJEKTOWAŁ:	mgr inż. Piotr Surzdla Uprawnienia bud. do projektowania i kierowania bez ograniczeń w specjalności instalacyjnej w zakresie sieci i instalacji sanitarnych Nr ewid. MAZ/0363/POOS/09
SPRAWDZIŁ:	mgr inż. Tomasz Dąbrowski Uprawnienia bud. do projektowania i kierowania bez ograniczeń w specjalności instalacyjnej w zakresie sieci, instalacji wod-kan., gaz i c.o. oraz kierowania robotami budowlanymi w specjalności instalacyjnej w zakresie sieci i instalacji sanitarnych Nr ewid. MAZ/0363/POOS/15, DOŚ.6540.5.2.96
STADIUM PROJEKT ZAMIENNY - PW:	
SKALA: 1:50	
BRANŻA SANITARNA	
LISTOPAD 2024	
NR RYS.: 6	
BIURO PROJEKTOWE "PROMOTECHNIK" SP.J. UL. KAZIMIERZOWSKA 1, 58-300 WAŁBRZYCH, TEL. (074) 664-38-16 FAX (074) 664-38-17 NIP: 884-23-09-327 REGON: 890930117	