


Centrum Zdrowia Tuchów Sp. z o.o.
TOALETA OGÓLNODESTĘPNA

REMONT
RZUT_PARTERU
SKALA_1:50

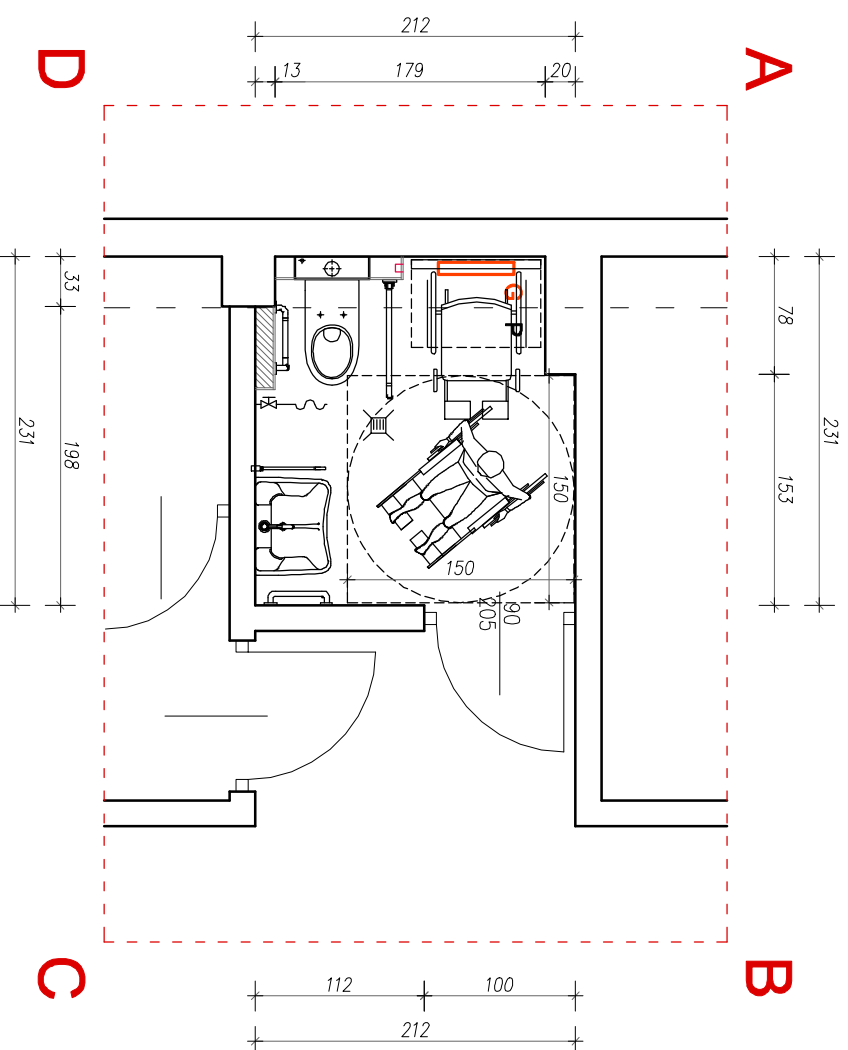

- ZAKRES PRAC:**
- wykonanie nowych posadzek,
 - wykonanie nowych okładzin ściennych,
 - przerobienie instalacji wod.-kan.,
 - montaż sufitu podwieszanego,
 - wymiana elementów wyposażenia toalety.

- LEGENDA:**
- ŚCIANY ISTNIEJĄCE
 - G GRZEJNIK
 - P PRZEWIJAK SKŁADANY ŚCIENNY
 - - - - ZAKRES OPRACOWANIA

UWAGI GENERALNE:

- PRZED PRZYSTĄPIENIEM DO PRAC BUDOWLANYCH WYMIARY SPRAWDZIĆ NA BUDOWIE.
- WSZELKIE ZMIANY W STOSUNKU DO DOKUMENTACJI NALEŻY UZGODNIĆ Z PROJEKTANTEM.
- DOKUMENTACJA BUDOWLANA STANOWI OPRACOWANIE WIELOBRANŻOWE.
- WSZYSTKIE JEJ CZĘŚCI NALEŻY TRAKTOWAĆ JAKO INTEGRALNĄ CAŁOŚĆ.
- NINIEJSZE OPRACOWANIE STANOWI DZIEŁO AUTORSKIE I PODLEGA OCHRONIE ZGODNIE Z PRZEPISAMI USTAWY O PRAWIE AUTORSKIM I PRAWACH POKREWNYCH JEDNOSTKA PROJEKTOWA

PRODECO
pracownia projektowa

ProDeco Pracownia Projektowa Magdalena Smajdor
Zawierzbie 20A, 39-204 Zyrardów
tel. 694-578-043 bluno@prodeco.deblca.pl www.prodeco.deblca.pl

PROJEKTANT

mgr inż. arch. Michał Smajdor, upr. nr 8/PKOKK/2013
uprawnienia budowlane w specjalności architektonicznej do projektowania bez ograniczeń

mgr inż. Magdalena Smajdor

TEMAT

Remont toalety ogólnodostępnej w Centrum Zdrowia Tuchów.

INWESTOR

Centrum Zdrowia Tuchów Sp. z o.o.
ul. Szpitalna 1, 33-170 Tuchów.

LOKALIZACJA

dz. nr 1818/3, obr. 0001, jedn. ewid. 121610_4,
ID: 121610_4,0001,1818/3;

PRZEDMIOT RYSUNKU
RZUT POMIESZCZENIA
REMONT

STADIUM
RB

SKALA:
1:50

BRANŻA
ARCHITEKTURA

NR RYSUNKU

A3.1

DATA:
MAJ 2026