


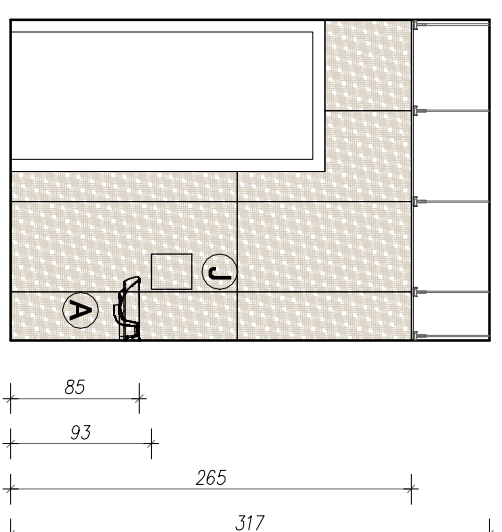


WIDOK_ŚCIANY_A-B
SKALA_1:50




WIDOK_ŚCIANY_B-C
SKALA_1:50

LEGENDA:

	PLYKI CERAMICZNE 60,6x150cm PORCELANOSA TAILOR BONE FUGA 2mm w kolorze płytek
	PLYKI CERAMICZNE 60,6x150cm PORCELANOSA GENT LINE 3D ROBLE FUGA 2mm w kolorze płytek

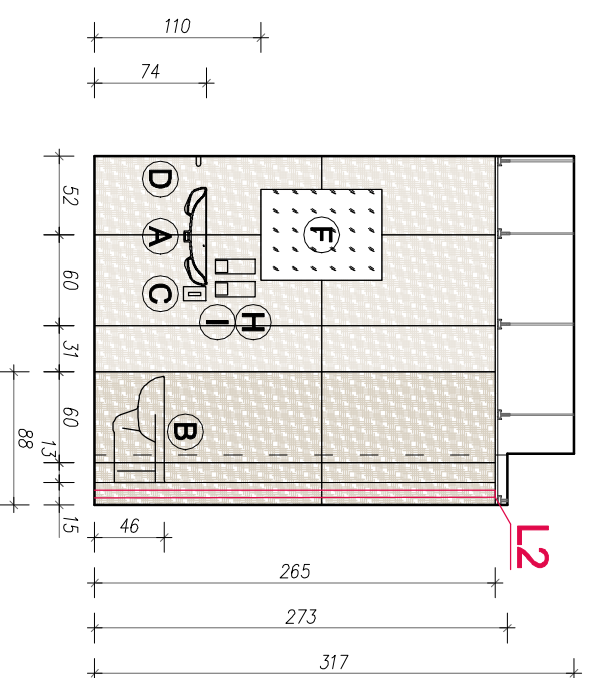

WIDOK_ŚCIANY_C-D
SKALA_1:50

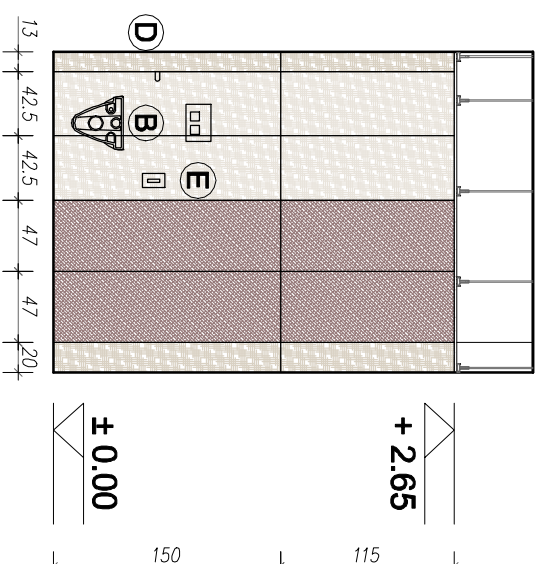

WIDOK_ŚCIANY_D-A
SKALA_1:50

UWAGI GENERALNE:

- PRZED PRZYSTĄPIENIEM DO PRAC BUDOWLANYCH WYMAGARY SPRAWDZIĆ NA BUDOWIE.
- WSZELKIE ZMIANY W STOSUNKU DO DOKUMENTACJI NALEŻY UZGODNIĆ Z PROJEKTANTEM.
- PROJEKTANTEM.
- DOKUMENTACJA BUDOWLANA STANOWI OPRAWOWANIE WIELOBRANŻOWE.
- WSZYSTKIE JEJ CZĘŚCI NALEŻY TRAKTOWAĆ JAKO INTEGRALNĄ CAŁOŚĆ.
- NINIEJSZE OPRAWOWANIE STANOWI DZIEŁO AUTORSKIE I PODLEGA OCHRONIE ZGODNIE Z PRZEPISAMI USTAWY O PRAWIE AUTORSKIM I PRAWACH POKREWNYCH JEDNOSTKA PROJEKTOWA



Pracownia Projektowa Magdalena Smajdor
Zawierdzie 20A, 39-204 Zyrardów
tel. 694-578-043 biuro@prodeco.deblica.pl www.prodeco.deblica.pl

PROJEKTANT

mgr inż. arch. Michał Smajdor, upr. nr 8/PKOKK/2013
uprawnienia budowlane w specjalności architektonicznej do projektowania bez ograniczeń

mgr inż. Magdalena Smajdor

TEMAT

Remont toalety ogólnodostępnej w Centrum Zdrowia Tuchów.

INWESTOR

Centrum Zdrowia Tuchów Sp. z o.o.
ul. Szpitalna 1, 33-170 Tuchów.

LOKALIZACJA

dz. nr 1818/3, obr. 0001, jedn. ewd. 121610_4,
ul. Szpitalna 1, 33-170 Tuchów.

PRZEDMIOT RYSUNKU

WIDOKI ŚCIAN

DATA:
MAJ 2026

STADIUM
RB

SKALA:
1:50

BRANŻA
ARCHITEKTURA

NR RYSUNKU
A4.1