PRZEKRÓJ 3-3
skala 1:20

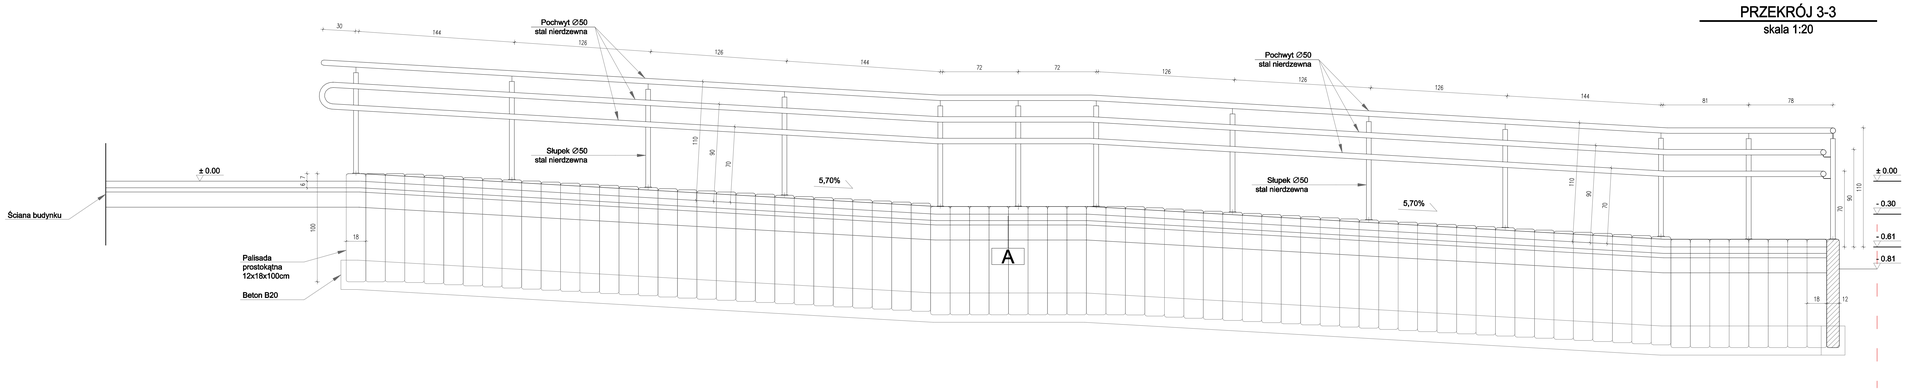

PRZEKRÓJ 1-1
skala 1:20

A	Kostka brukowa 6cm
	Podsypka cem.-pias. 4cm
	Pospółka 20cm
	Piasek 10cm
	Grunt rodzimy

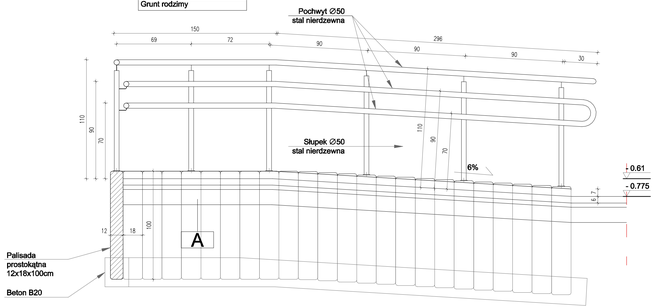
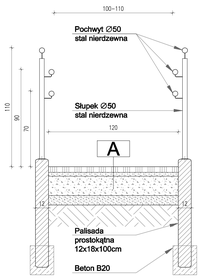
PRZEKRÓJ 2-2
skala 1:20