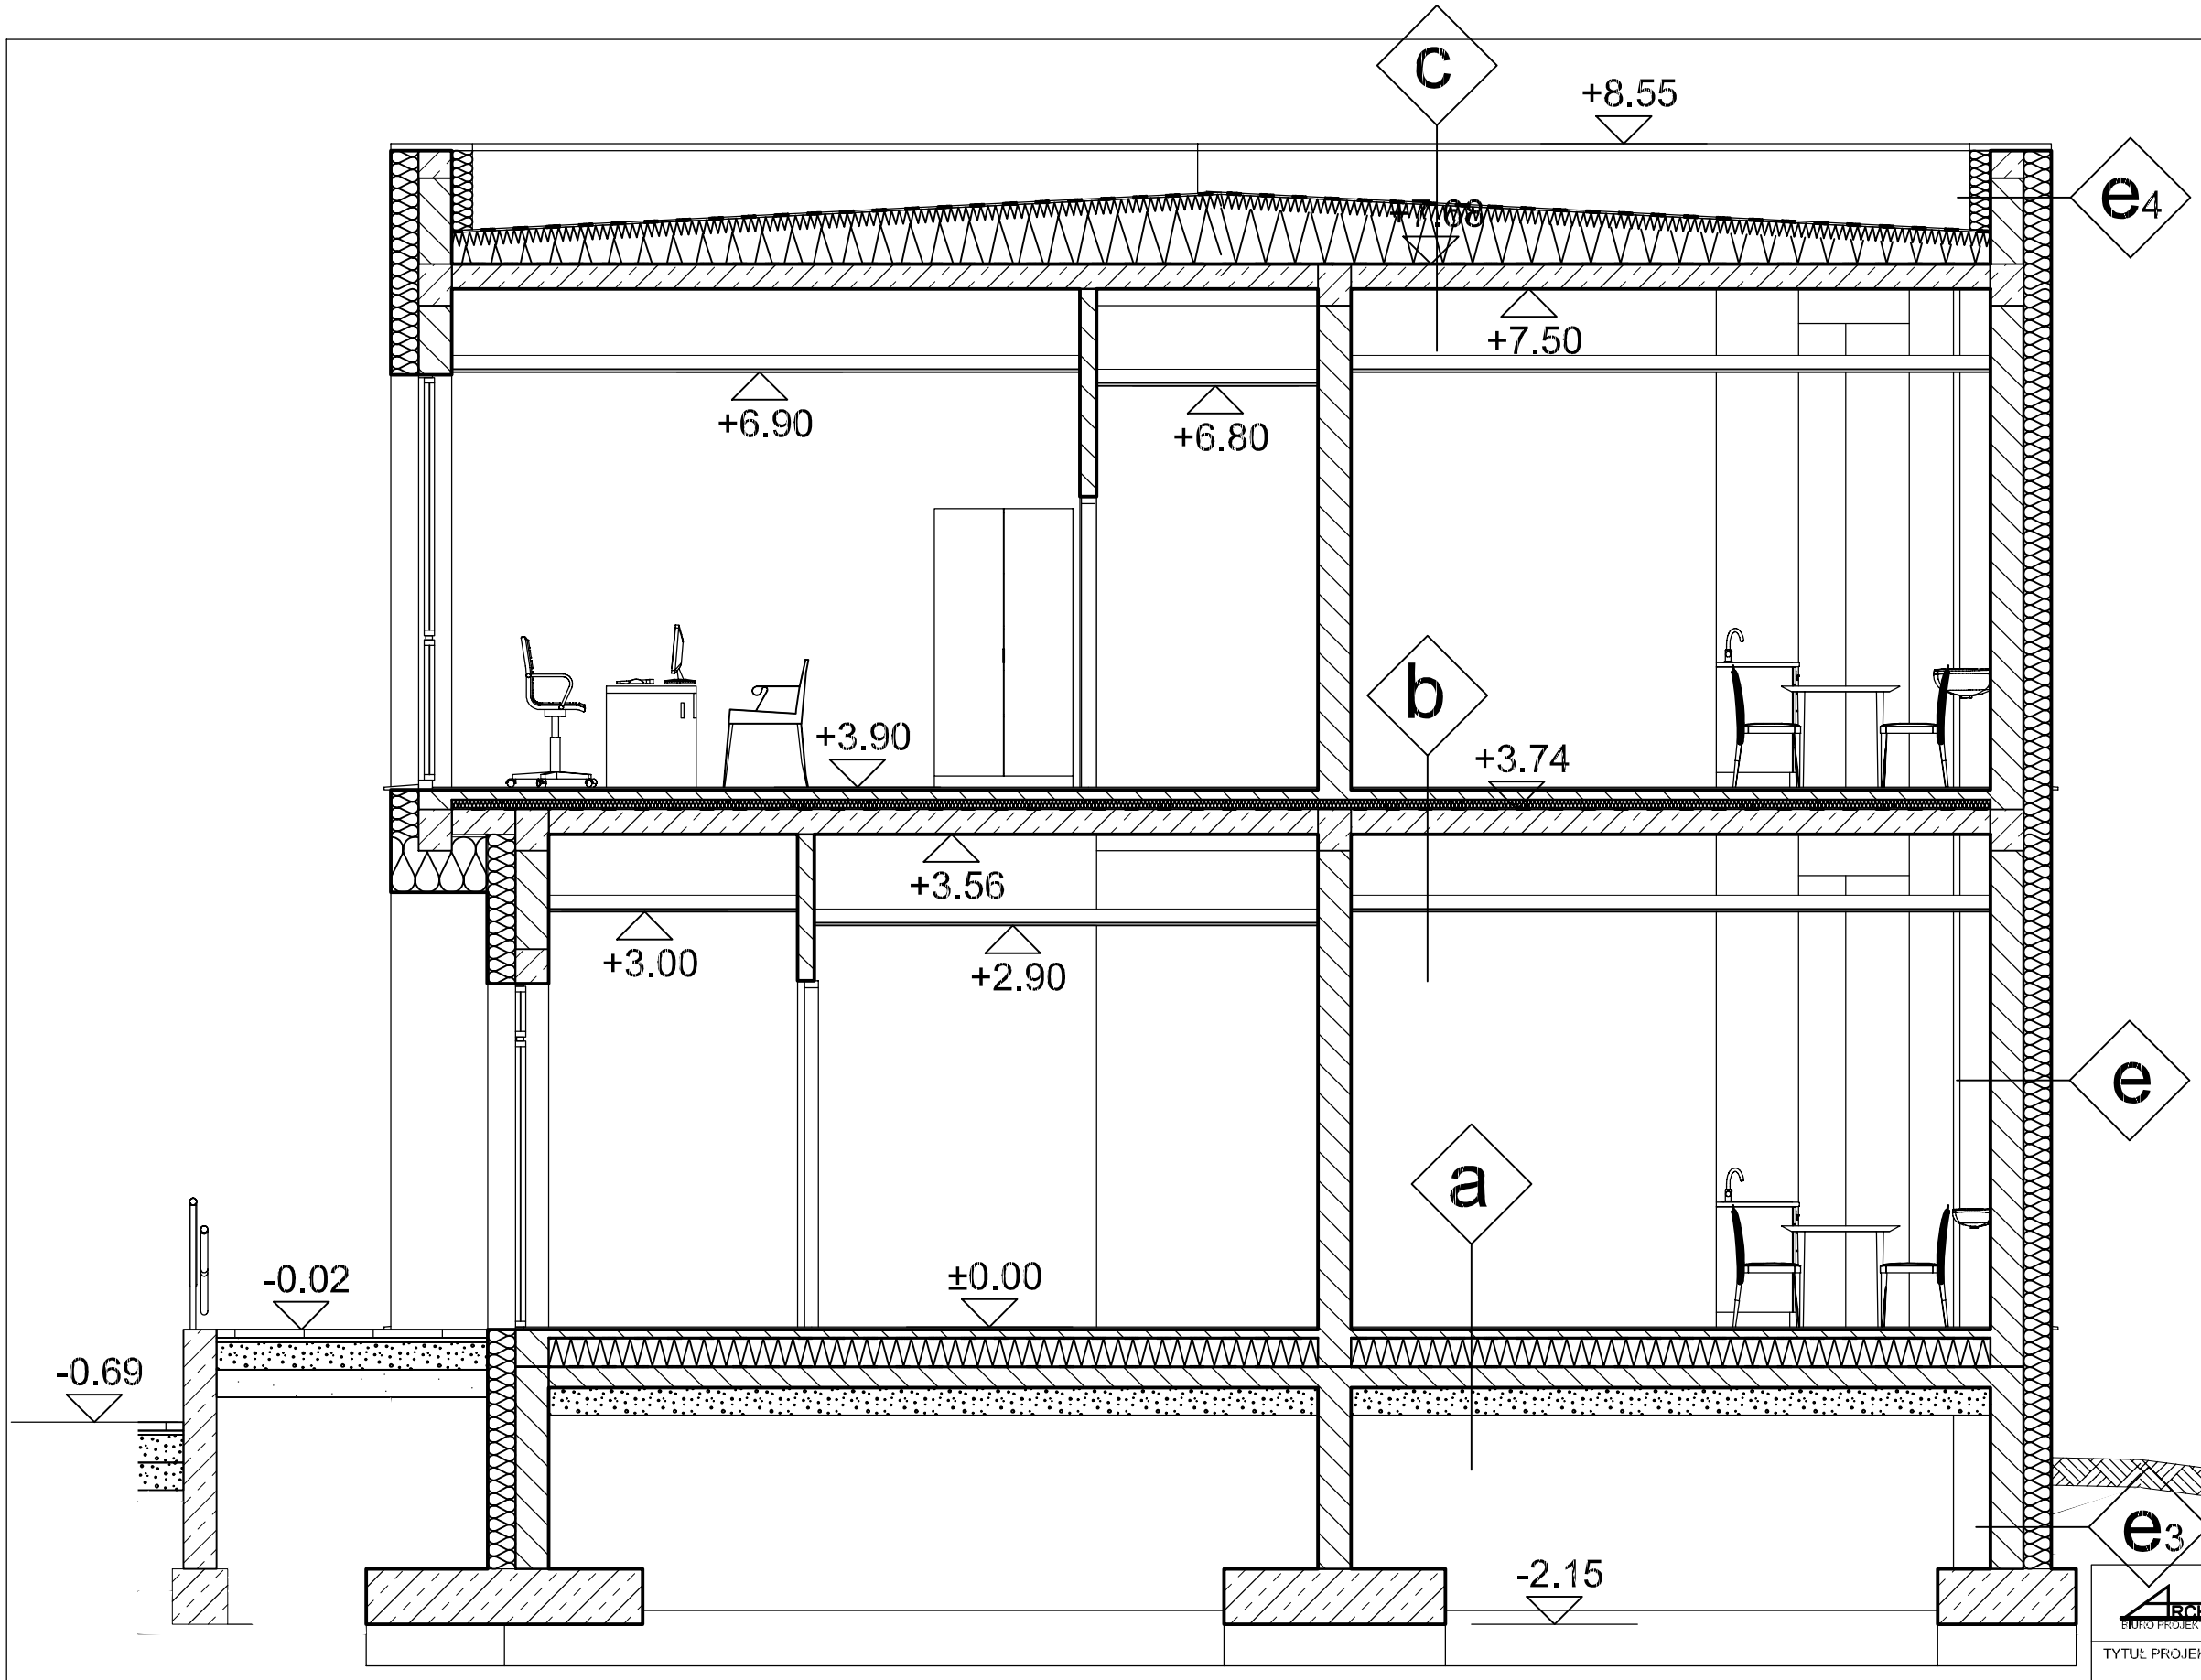

ARCHIPROJEKT BIURO PROJEKTOWE ANETA KUTA
Al. Piaskowa 57, 33-100 Tarnów
kom. 608 84 79 84

TYTUŁ PROJEKTU:

BUDYNEK PRZYCHODNI (CENTRUM ZDROWIA PSYCHICZNEGO, ADMINISTRACJA PRZYCHODNI)

LOKALIZACJA:	*dz. nr 1818/2, Tuchów, gmina Tuchów identyf. działki: 121610_4.0001.1818/2*	BRANŻA:	ARCHITEKTURA
NAZWA RYS.:	PRZEKRÓJ C-C	STADIUM:	PROJEKT ZAMIENNY ARCHITEKTONICZNO -BUDOWLANY
PROJEKTANT:	mgr inż. arch. Aneta Kuta Nr. upr. MPOIA/036/2005 *w specjalności architektonicznej*	PODPIS:	SKALA: *1:50*
PROJEKTANT:	mgr inż. arch. Iwona Fira - Rolewicz Nr. upr. MPOIA/045/2017 *w specjalności architektonicznej*	PODPIS:	RYS. NR: **06** DATA: 11.2024 r.

Wszelkie prawa zastrzeżone, kopiowanie, powielanie, sprzedaż, tylko za zgodą Archiprojekt