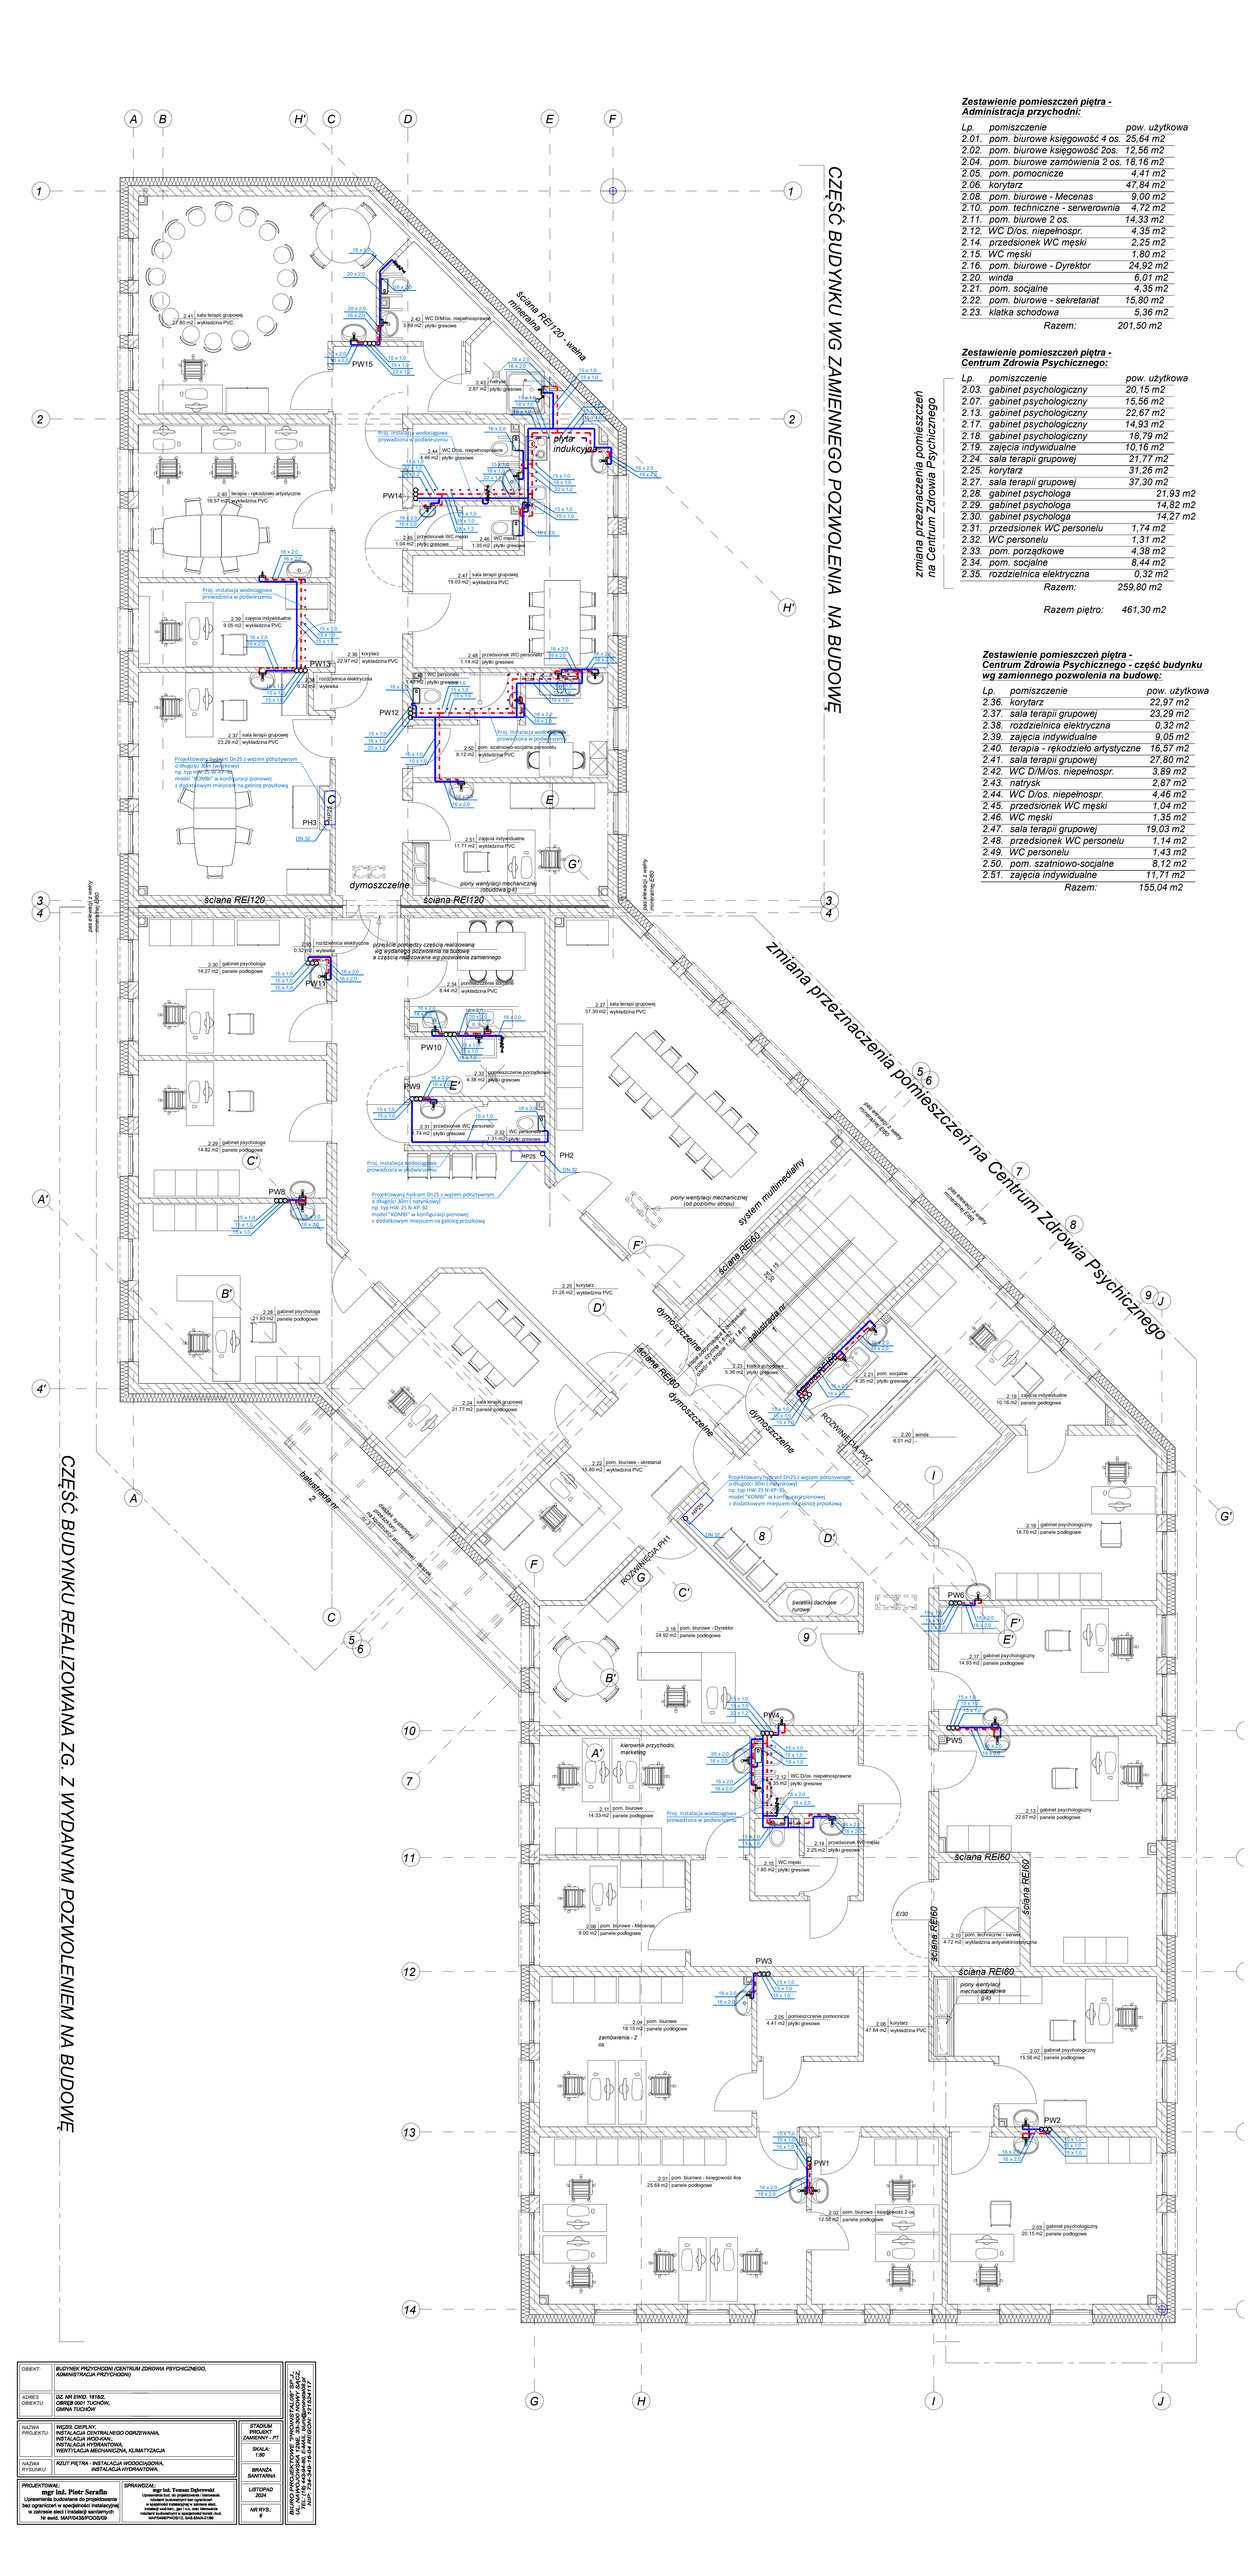
CZĘŚĆ BUDYNKU WG ZAMIENNEGO POZWOLENIA NA BUDOWĘ
CZĘŚĆ BUDYNKU REALIZOWANA ZG. Z WYDANYM POZWOLENIEM NA BUDOWĘ
zmiana przeznaczenia pomieszczeń na Centrum Zdrowia Psychicznego
ściana REI120 - wełna mineralna
ściana REI120
ściana REI60
dymoszczelne
płyta indukcyjna
piony wentylacji mechanicznej (od poziomu piwnic)
piony wentylacji mechanicznej (od poziomu stropu)
system multimedialny
świetliki dachowe ruchome
przejście pożarowe częściowo realizowane wg wydanego pozwolenia na budowę a częściowo realizowane wg pozwolenia zamiennego
Projektowany hydrant Dn25 z wężem półsztywnym o długości 30m (natynkowy) np. typ HW-25 N-KP-30, model "KOMBI" w konfiguracji pionowej z dodatkowym miejscem na gaśnicę proszkową
Projektowany hydrant Dn25 z wężem półsztywnym o długości 30m (natynkowy) np. typ HW-25 N-KP-30, model "KOMBI" w konfiguracji pionowej z dodatkowym miejscem na gaśnicę proszkową
Projektowany hydrant Dn25 z wężem półsztywnym o długości 30m (natynkowy) np. typ HW-25 N-KP-30, model "KOMBI" w konfiguracji pionowej z dodatkowym miejscem na gaśnicę proszkową
Proj. instalacja wodociągowa prowadzona w podwieszeniu
Proj. instalacja wodociągowa prowadzona w podwieszeniu
Proj. instalacja wodociągowa prowadzona w podwieszeniu