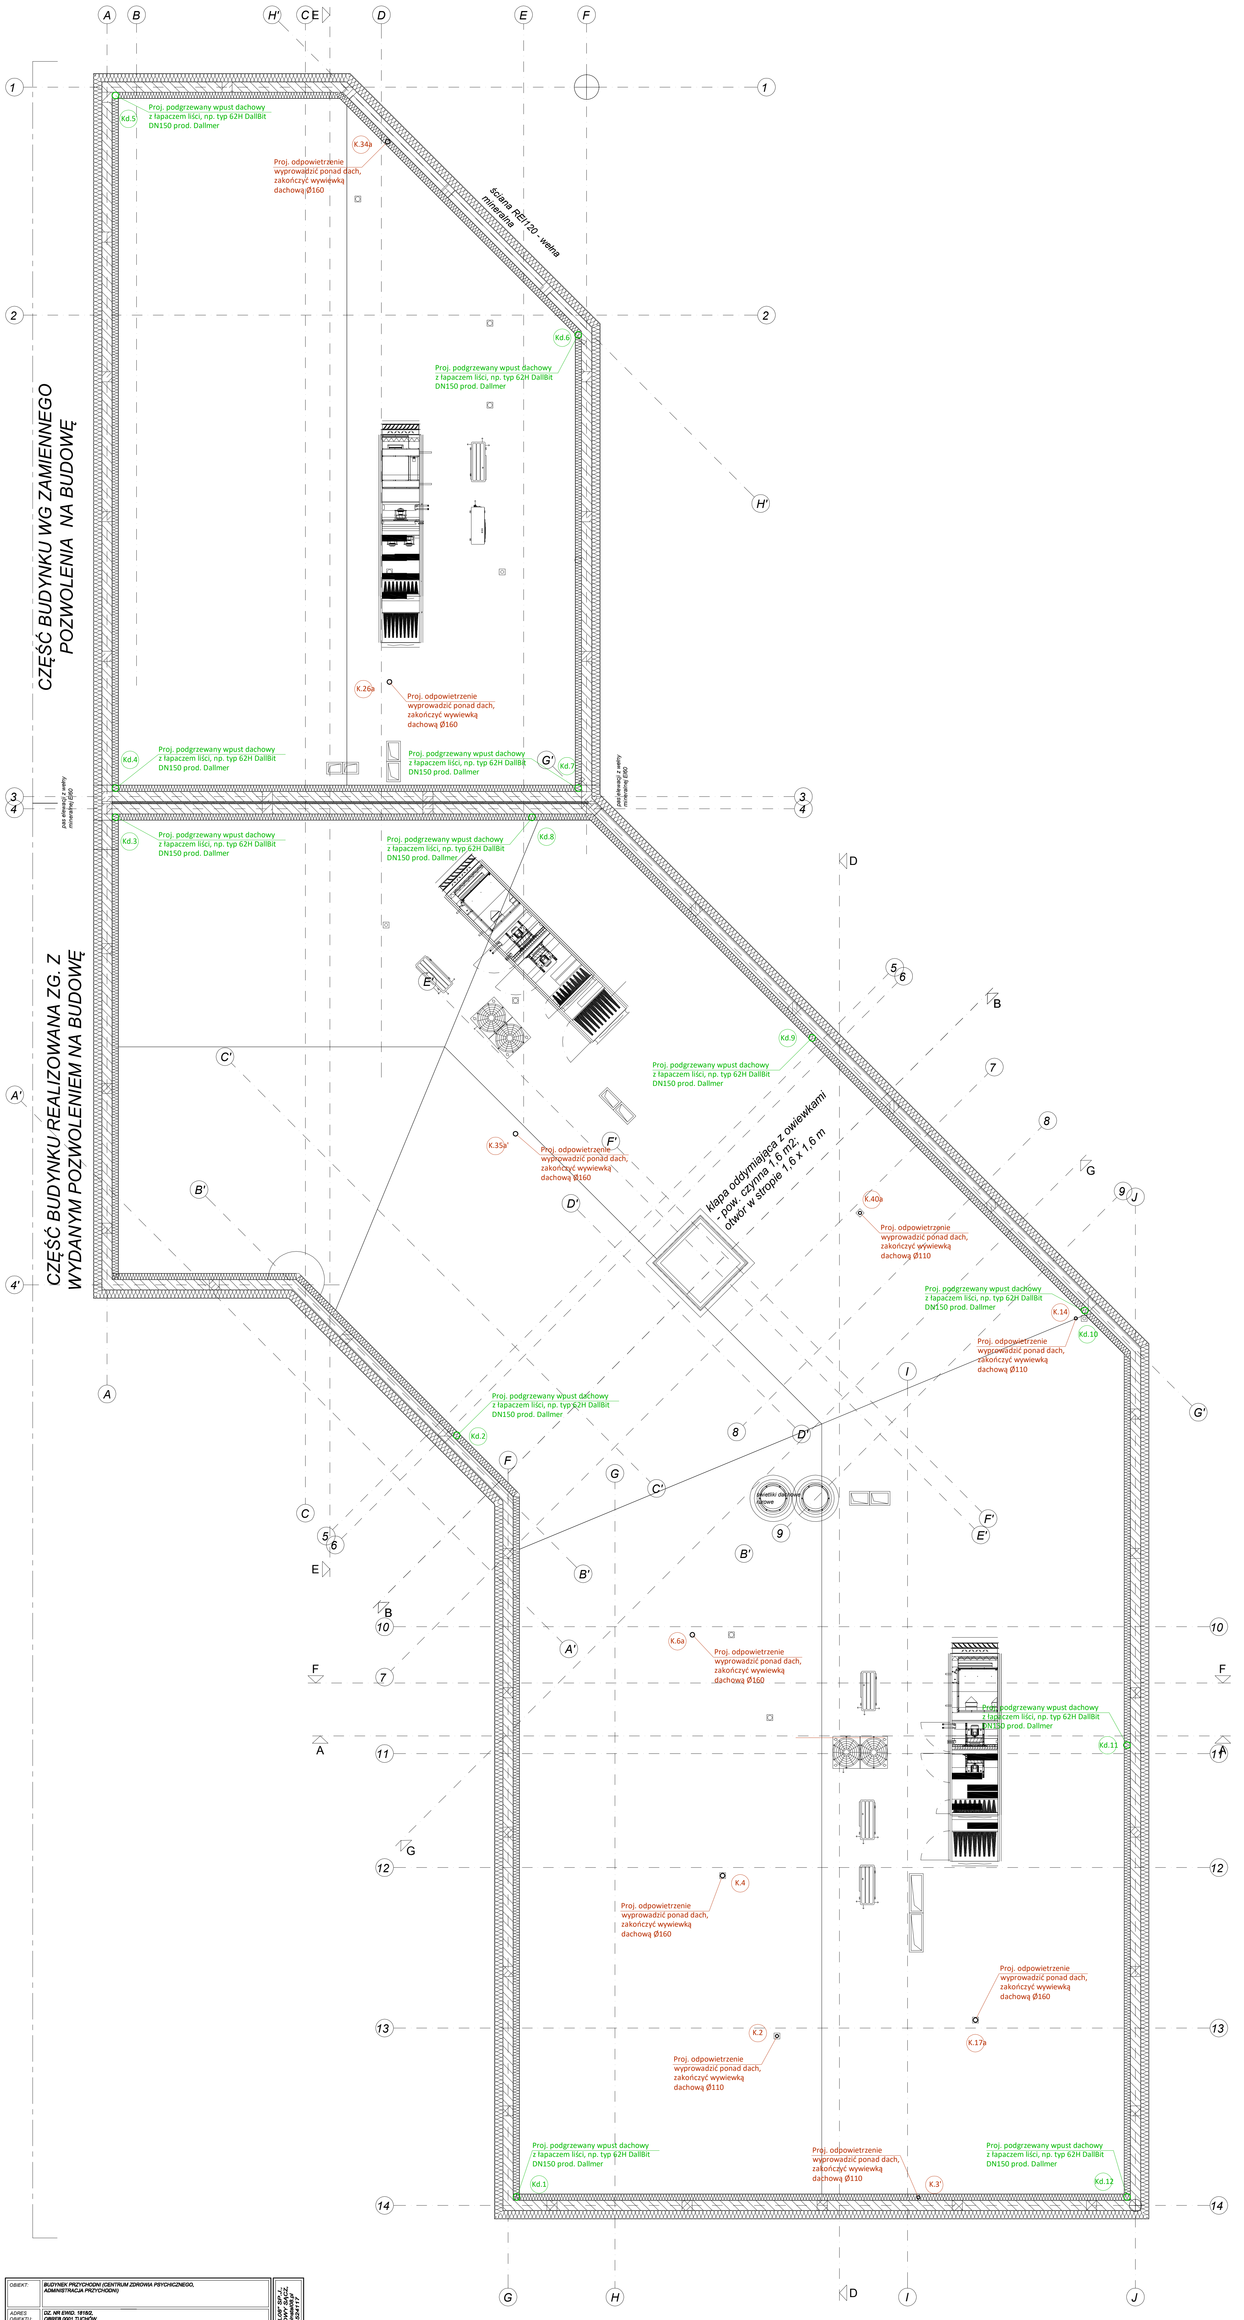

OBIEKT:	BUDYNEK PRZYCHODNI (CENTRUM ZDROWIA PSYCHICZNEGO, ADMINISTRACJA PRZYCHODNI)
ADRES OBIEKTU:	DZ. NR EWID. 181/62, OBRĘB 0001 TUCHÓW, GMINA TUCHÓW
NAZWA PROJEKTU:	WODA, CIEPŁA WI, INSTALACJA CENTRALNEGO OGRZEWANIA, INSTALACJA WODANNI, INSTALACJA HYDRANTOWA, WENTYLACJA MECHANICZNA, KLIMATYZACJA
NAZWA RYSUNKU:	RZUT DACHU - INSTALACJA KANALIZACYJNA
STADIUM PROJEKT ZAMIENNY - PT	
SKALA: 1:50	
BRANŻA SANITARNA	
LISTOPAD 2024	
NR RYS.: 8	

PROJEKTOWAŁ:
mgr inż. Piotr Serafin
Uprawnienia budowlane do projektowania bez ograniczeń w specjalności instalacyjnej w zakresie sieci i instalacji sanitarnych
Nr ewid. MAŁOPOLSKIE/0009

SPRAWDZAŁ:
mgr inż. Tomasz Dąbrowski
Uprawnienia bez. do projektowania i kierowania robotami budowlanymi bez ograniczeń w specjalności instalacyjnej w zakresie instalacji wodnych, gaz i c.o. oraz kierowania robotami budowlanymi w specjalności kanal. dus
MAŁOPOLSKIE/0010, DOŚ.6040.3.1.98

BIURO PROJEKTOWE "PROGNOSTALASP" SP. J.
UL. NOWOJOWSKA 1/8B, 33-300 NOWY SĄCZ
TEL. 18 449 22 00, 18 449 22 01, 18 449 22 02
NIP: 734-34-34-914 REGON: 121234117