


C

+8.55

e4

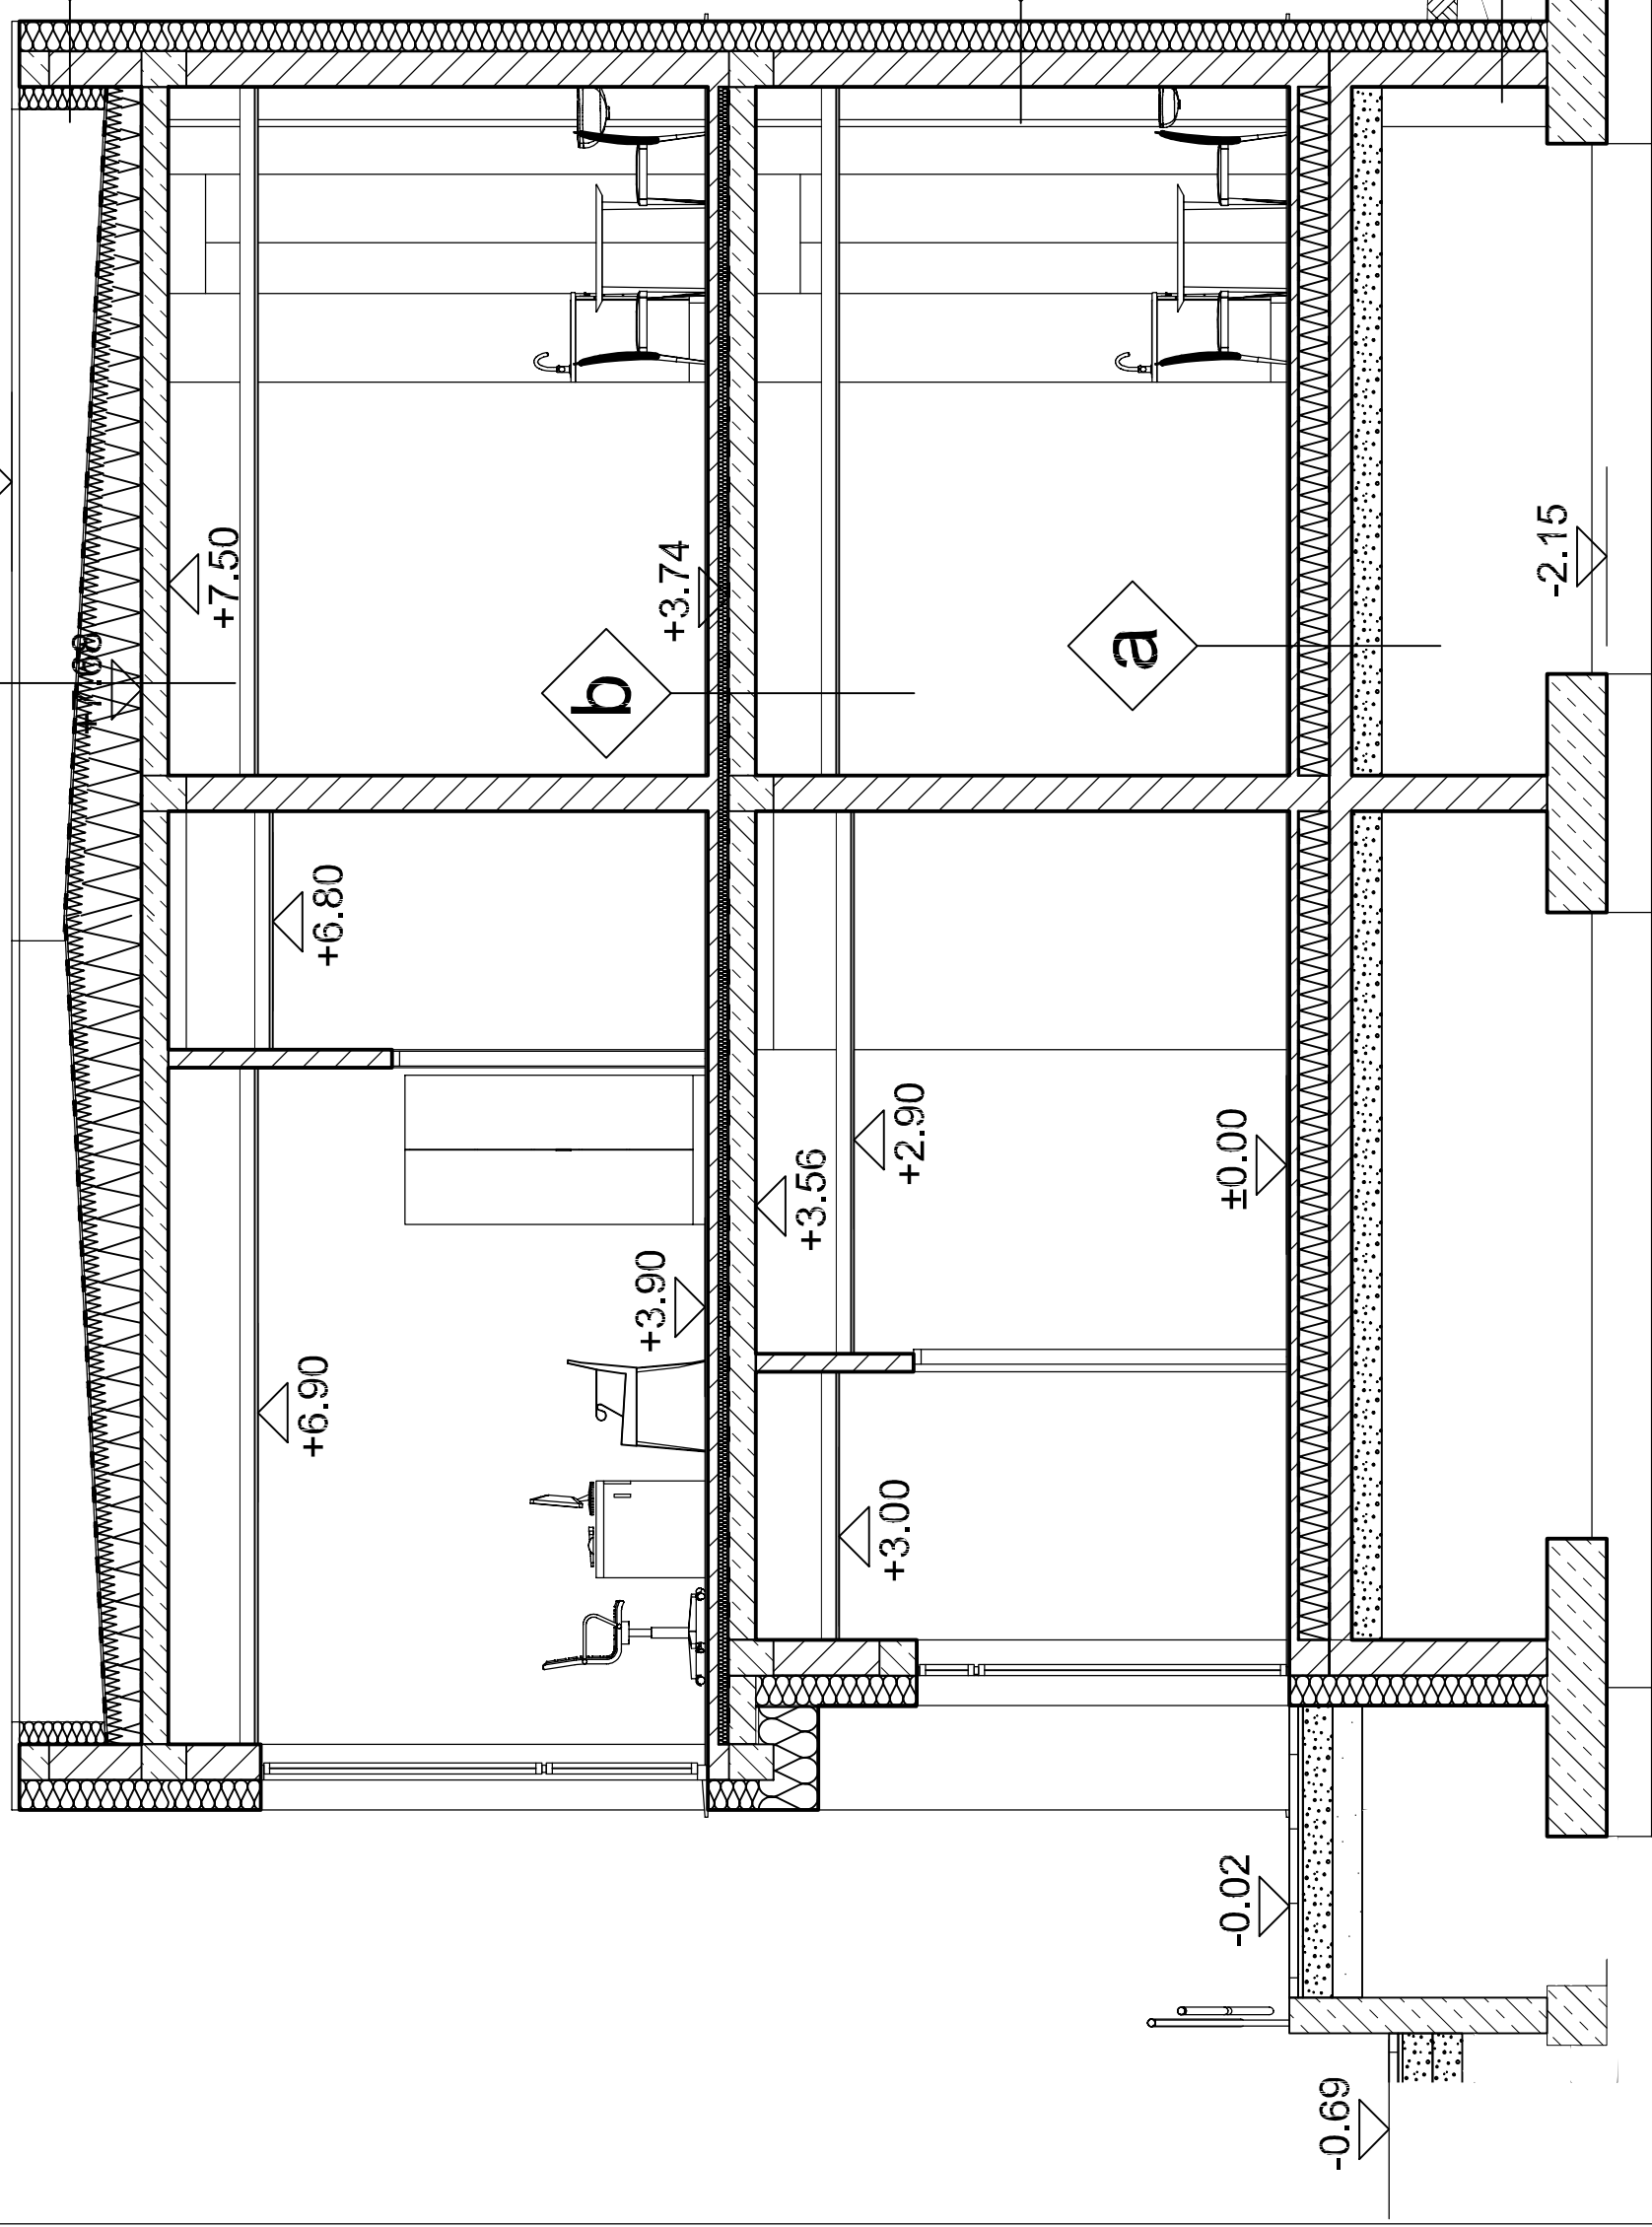

e

a

b

e3

ARCHIPROJEKT BIURO PROJEKTOWE ANETA KUTA		ARCHIPROJEKT BIURO PROJEKTOWE ANETA KUTA Al. Piaskowa 57, 33-100 Tarnów kom. 608 84 79 84	
LOKALIZACJA:	dz. nr 1818/2, Tuchów, gmina Tuchów identyf. działki: 121810_4-0001.1818/2	BRANŻA:	ARCHITEKTURA
NAZWA RYS.:	PRZEKRÓJ C-C	STADIUM:	PROJEKT ZAMIENNY PROJEKT TECHNICZNY
PROJEKTANT:	mgr inż. arch. Aneta Kuta Nr. upr. MPOIA/036/2003 w specjalności architektonicznej	PODPIS:	SKALA: 1:50
PROJEKTANT:	mgr inż. arch. Iwona Fira - Rolewicz Nr. upr. MPOIA/043/2017 w specjalności architektonicznej	PODPIS:	RYS. NR: 06
		DATA: 11.2024 r.	

PRZEKRÓJ C-C

Wzellek prawa zastrzeżone. Kopiowanie, powielanie, przesłanie, wykożenie bez zgody Archiprjekt