


## ELEMENTY KONSTRUKCYJNE I PIĘTRA

SKALA 1:100

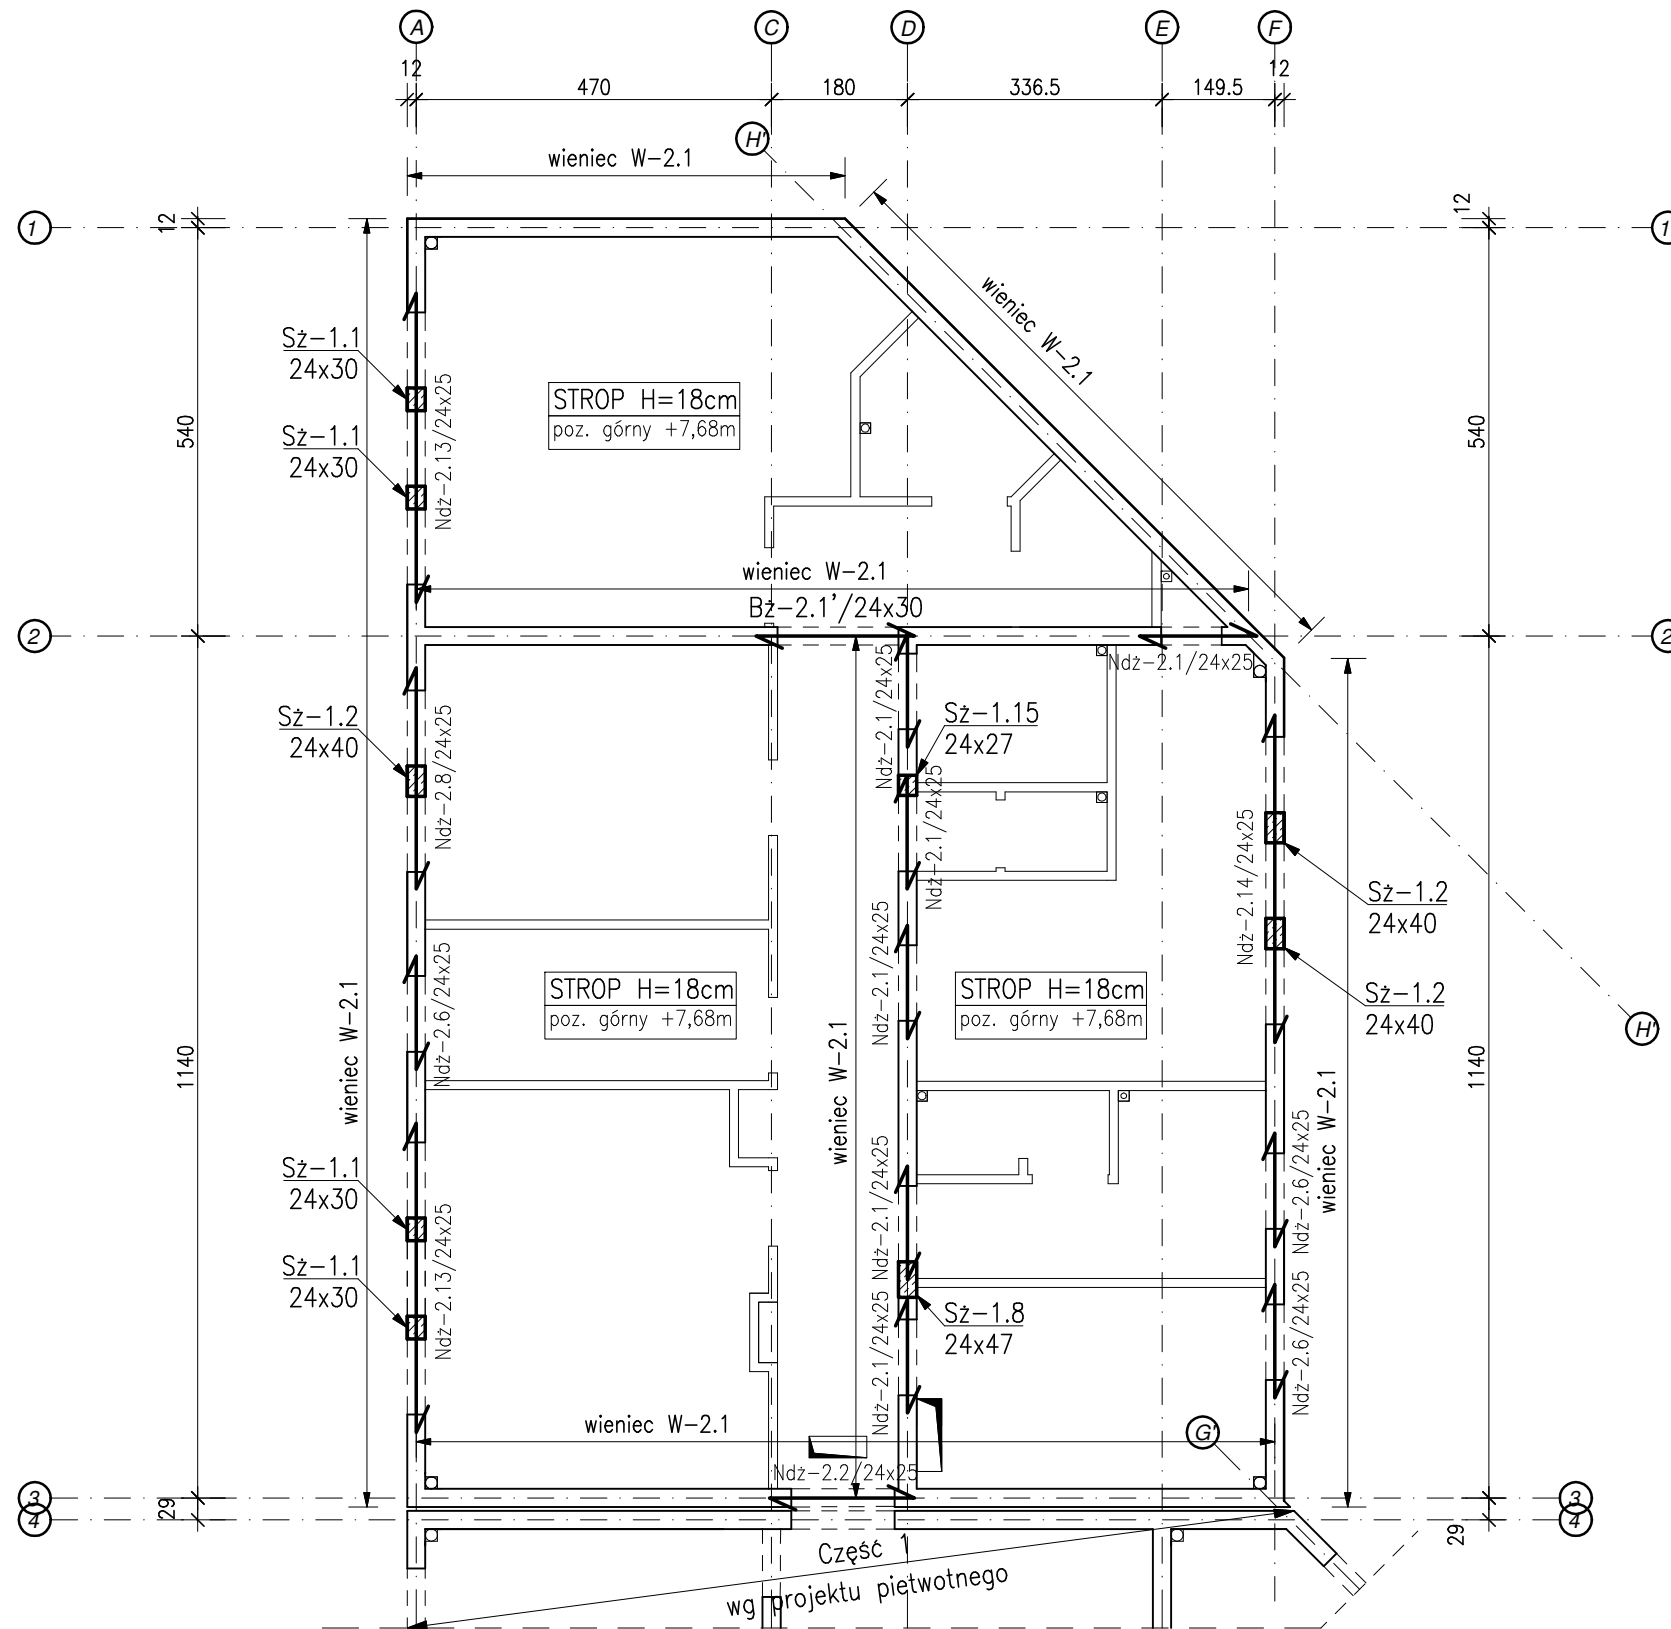

## UWAGA:

1. Przed rozpoczęciem prac wymiary sprawdzić na budowie.
2. Rysunek należy rozpatrywać z projektem architektonicznym i projektami branżowymi.
3. Wszelkie prace prowadzić pod nadzorem osób do tego uprawnionych.

BETON: C20/25  
STAL: B500SP

LCD PROJEKT KONSTRUKCJE BUDOWLANE LESZEK CICH tel.0696-630-673, www.lcdprojekt.pl			OBIEKT: BUDYNEK PRZYCHODNI C.Z.P., Administracja Tuchów działka nr: 1818/2 część północna		
PROJEKTOWAŁ: mgr inż. LESZEK CICH MAP/0008/PWOK/05 specj. konstrukcyjno-budowlana	PODPIS:		FAZA: PROJEKT TECHNICZNY ZAMIENNY		BRANŻA: KONSTRUKCJA
			NAZWA RYSUNKU: ELEMENTY KONSTRUKCYJNE I PIĘTRA		
SPRAWDZIŁ: mgr inż. BOŻENA TRZPIS 153/2001 specj. konstrukcyjno-budowlana	PODPIS:		DATA: LISTOPAD 2024r	ARKUSZ: A3	SKALA: 1:100
			NR PROJEKTU: 019-AK-2024		NR RYSUNKU: 3