



Poz.W-1.1 Wieniec

Skala 1 : 20

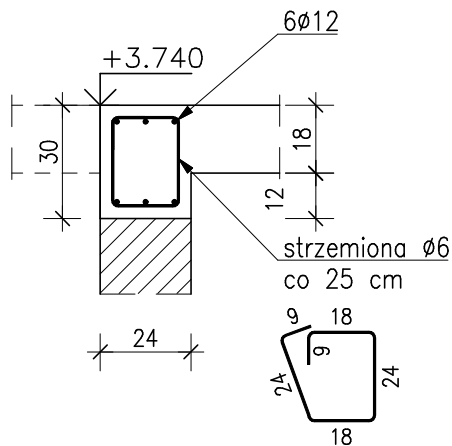


Poz.W-2.1 Wieniec

Skala 1 : 20

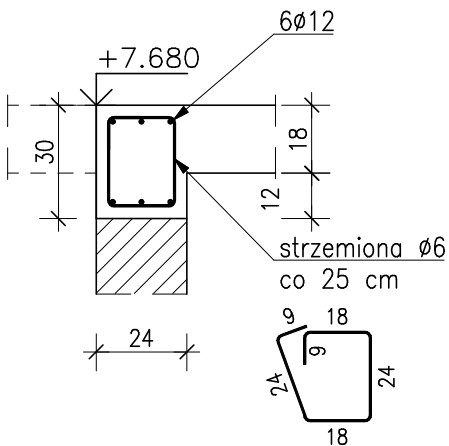


Poz.W-3.1 Wieniec

Skala 1 : 20

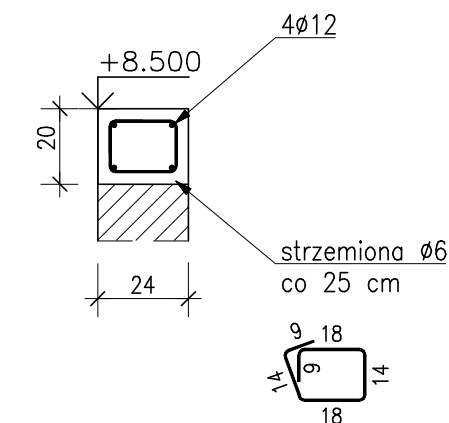


Poz.Bż-1.12 Belka(1szt.)

Skala 1 : 20

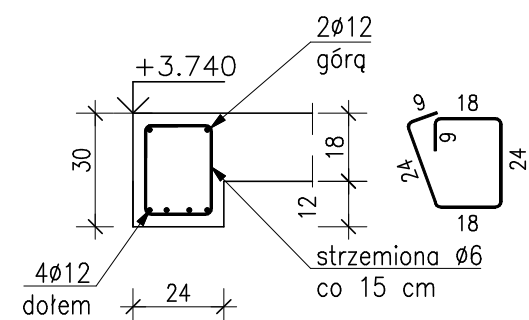


Poz.Bż-1.13 Belka(1szt.)

Skala 1 : 20

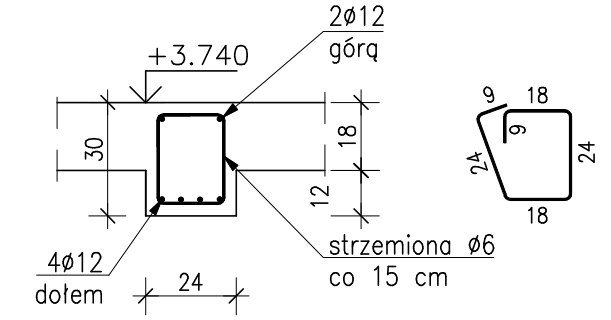

Poz.Bż-2.1' Belka(1szt.)

Skala 1 : 20

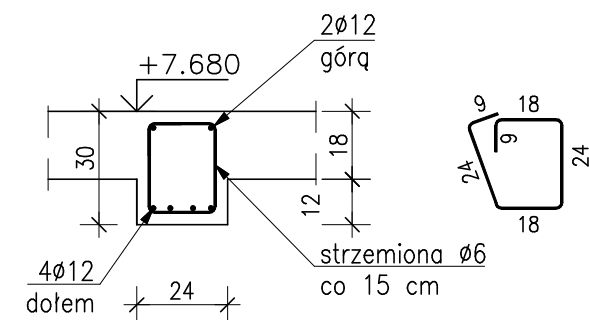


Poz.Nż-1.1 Nadproże(3szt.)

Poz.Nż-1.2 Nadproże(1szt.)

Poz.Nż-1.3 Nadproże(1szt.)

Skala 1 : 20

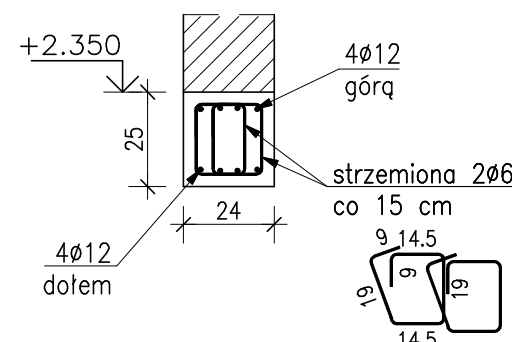


Poz.Nż-1.6 Nadproże(6szt.)

Poz.Nż-1.8 Nadproże(1szt.)

Poz.Nż-1.16 Nadproże(2szt.)


Poz.Nż-1.18 Nadproże(1szt.)

Skala 1 : 20

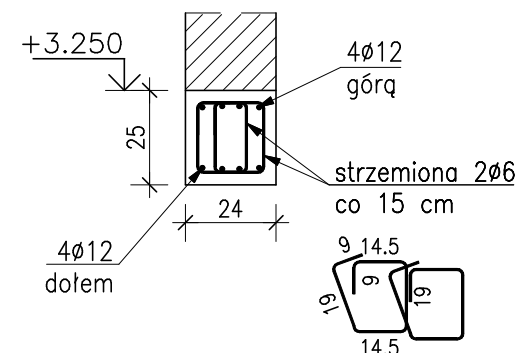

Poz.Nż-1.17 Nadproże(1szt.)


Skala 1 : 20

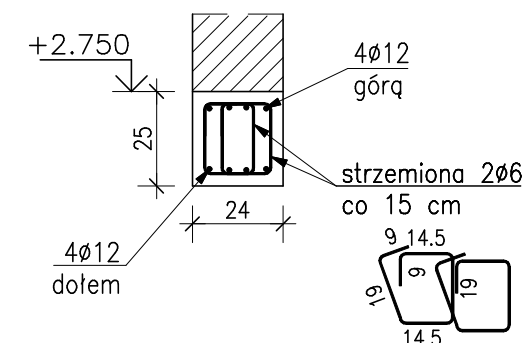

Poz.Nż-2.1 Nadproże(6szt.)

Poz.Nż-2.2 Nadproże(1szt.)

Skala 1 : 20

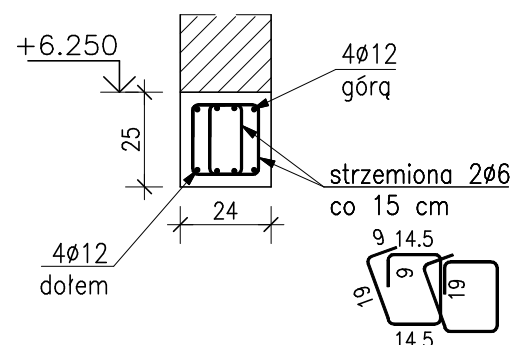


Poz.Nż-2.6 Nadproże(3szt.)

Poz.Nż-2.8 Nadproże(1szt.)

Poz.Nż-2.13 Nadproże(2szt.)

Poz.Nż-2.14 Nadproże(1szt.)

Skala 1 : 20

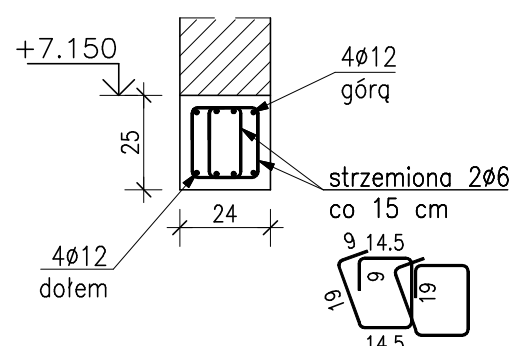

BETON: C20/25
STAL: B500SP
otulina: c_{nom}=30mm

UWAGA:

1. Przed rozpoczęciem prac wymiary sprawdzić na budowie.
2. Rysunek należy rozpatrywać z projektem architektonicznym i projektami branżowymi.
3. Wszelkie prace prowadzić pod nadzorem osób do tego uprawnionych.

LCD PROJEKT KONSTRUKCJE BUDOWLANE LESZEK CICH tel.0696-630-673, www.lcdprojekt.pl		OBIEKT: BUDYNEK PRZYCHODNI C.Z.P., Administracja Tuchów działka nr: 1818/2 część północna	
PROJEKTOWAŁ: mgr inż. LESZEK CICH MAP/0008/PWOK/05 specj. konstrukcyjno-budowlana	PODPIS:	FAZA: PROJEKT TECHNICZNY ZAMIENNY	BRANŻA: KONSTRUKCJA
NAZWA RYSUNKU: WIEŃCE, BELKI I NADPROŻA ŻELBETOWE			
SPRAWDZIŁ: mgr inż. BOŻENA TRZPIS 153/2001 specj. konstrukcyjno-budowlana	PODPIS:	DATA: LISTOPAD 2024r	ARKUSZ: A3
NR PROJEKTU: 019-AK-2024		SKALA: 1:100	NR RYSUNKU: 6