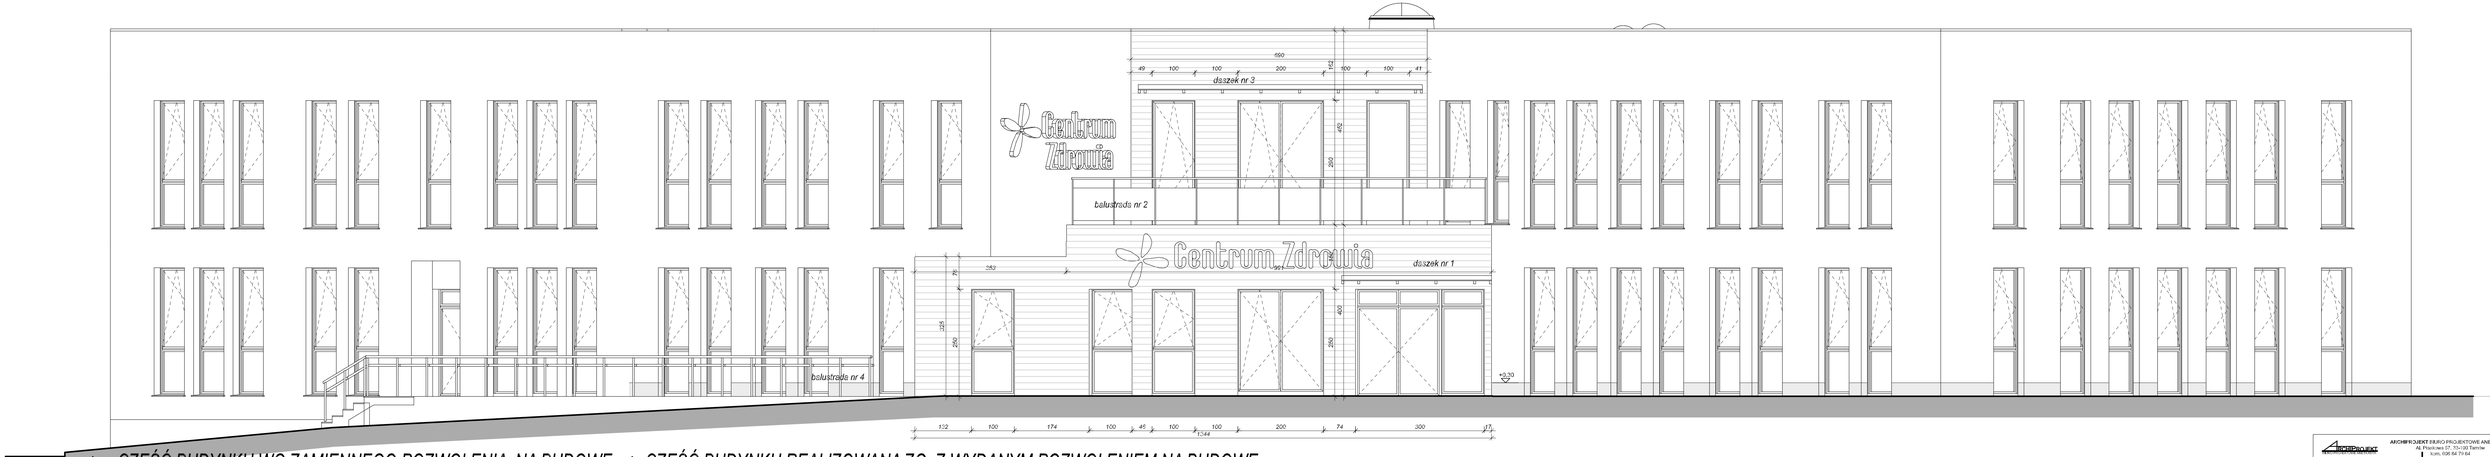

CZĘŚĆ BUDYNKU WG ZAMIENNEGO POZWOLENIA NA BUDOWĘ | CZĘŚĆ BUDYNKU REALIZOWANA ZG. Z WYDANYM POZWOLENIEM NA BUDOWĘ

Legenda:

- tynk w kolorze białym
- deski elewacyjne w kolorze brązowo-szarego drewna lub tynk imitujący deski elewacyjne, np.: panel elewacyjny Grenplast DEA - deska w kolorze WINCHESTER - lub inne równoważne rozwiązanie
- cokół - ciemno szary tynk

Uwaga:
- otwórki tłuchoniskie w kolorze grafitowym
- parapety i obsłonka w kolorze grafitowym

ARCHIPROJEKT BIURO PROJEKTOWE ANETA KUTA
Al. Piastowska 37, 70-126 Szczecin
kom. 606 64 70 64

TYTUŁ PROJEKTU:

BUDYNEK PRZYCHODNI (CENTRUM ZDROWIA PSYCHICZNEGO, ADMINISTRACJA PRZYCHODNI)

LOKALIZACJA:	dz. nr 1515/2, Tuchów, gmina Tuchów, obręb: działki: 1215/10, 4.0001.1515/2	BRANŻA:	ARCHITEKTURA
NAZWA RYS.:	ELEWACJA POŁUDNIOWO-ZACHODNIA	STADIUM:	PROJEKT ZAMIENNY PROJEKT WYKONAWCZY
PROJEKTANT:	mgr inż. arch. Aneta Kuta Nr upr. MPOM/0102/20 w ograniczonzakresie uprawnień budowlanych	RYS. NR:	SKALA: 1:50 **07**
PROJEKTANT:	mgr inż. arch. Iwona Fira - Rdzanicz Nr upr. MPOM/0503/07 w ograniczonzakresie uprawnień budowlanych	RYS. NR:	DATA: 11.2024 r.

Wszelkie prawa autorskie zastrzeżone, kopiowanie, powielanie, bez zgody autorki zabronione