


Skala 1 : 20

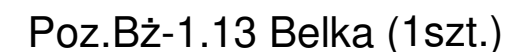

Skala 1 : 20




- 1) Opis kształtu pręta: PN-EN ISO 3766 (gabarytowo)
- 2) Opis długości haka: gabarytowy
- 3) Długość pręta L: suma wymiarów gabarytowych

BETON: C20/25
STAL: B500SP
otulina: $c_{nom}=30\text{mm}$

1. Przed rozpoczęciem prac wymiary sprawdzić na budowie. Wymiary podano w cm, rzędne w m.
2. Rysunek należy rozpatrywać z projektem architektonicznym i projektami branżowymi.
3. Wszelkie prace prowadzić pod nadzorem osób do tego uprawnionych.

Skala 1 : 20

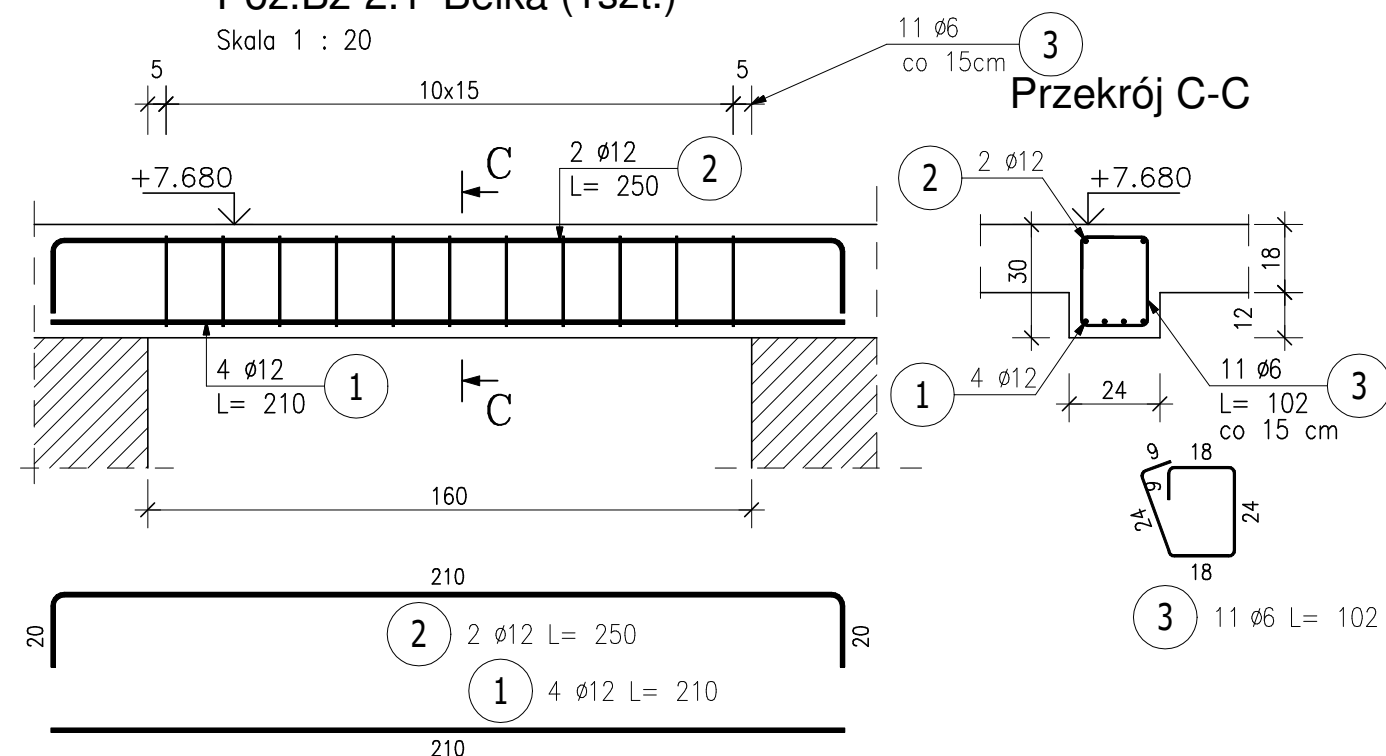

LCD PROJEKT

KONSTRUKCJE BUDOWLANE

LESZEK CICH tel.0696-630-673.

PROJEKTOWAŁ:	mgr inż. LESZEK CICH MAP/0008/PWOK/05 specj. konstrukcyjno-budowlana
--------------	---

NR PROJEKTU:	019-AK-2024
--------------	-------------

	PODPIS:
--	---------

1000

ARKUSZ:	A.3
---------	-----

OBJEKT:

BUDYNEK PRZYCHODNI C.Z.P, Administracja
Tuchów działka nr: 1818/2
część północna

FAZA:

P. WYKONAWCZY ZAMIENNY	KONSTRUKCJA
---------------------------	-------------

NAZWA RYSUNKU:

BELKI ŻELBETOWE

	SKALA:
	1

DATA:	LISTOPAD 2024r
-------	----------------

	NR RYS.
--	---------