


ELEMENTY KONSTRUKCYJNE PARTERU - wymiary

SKALA 1:100

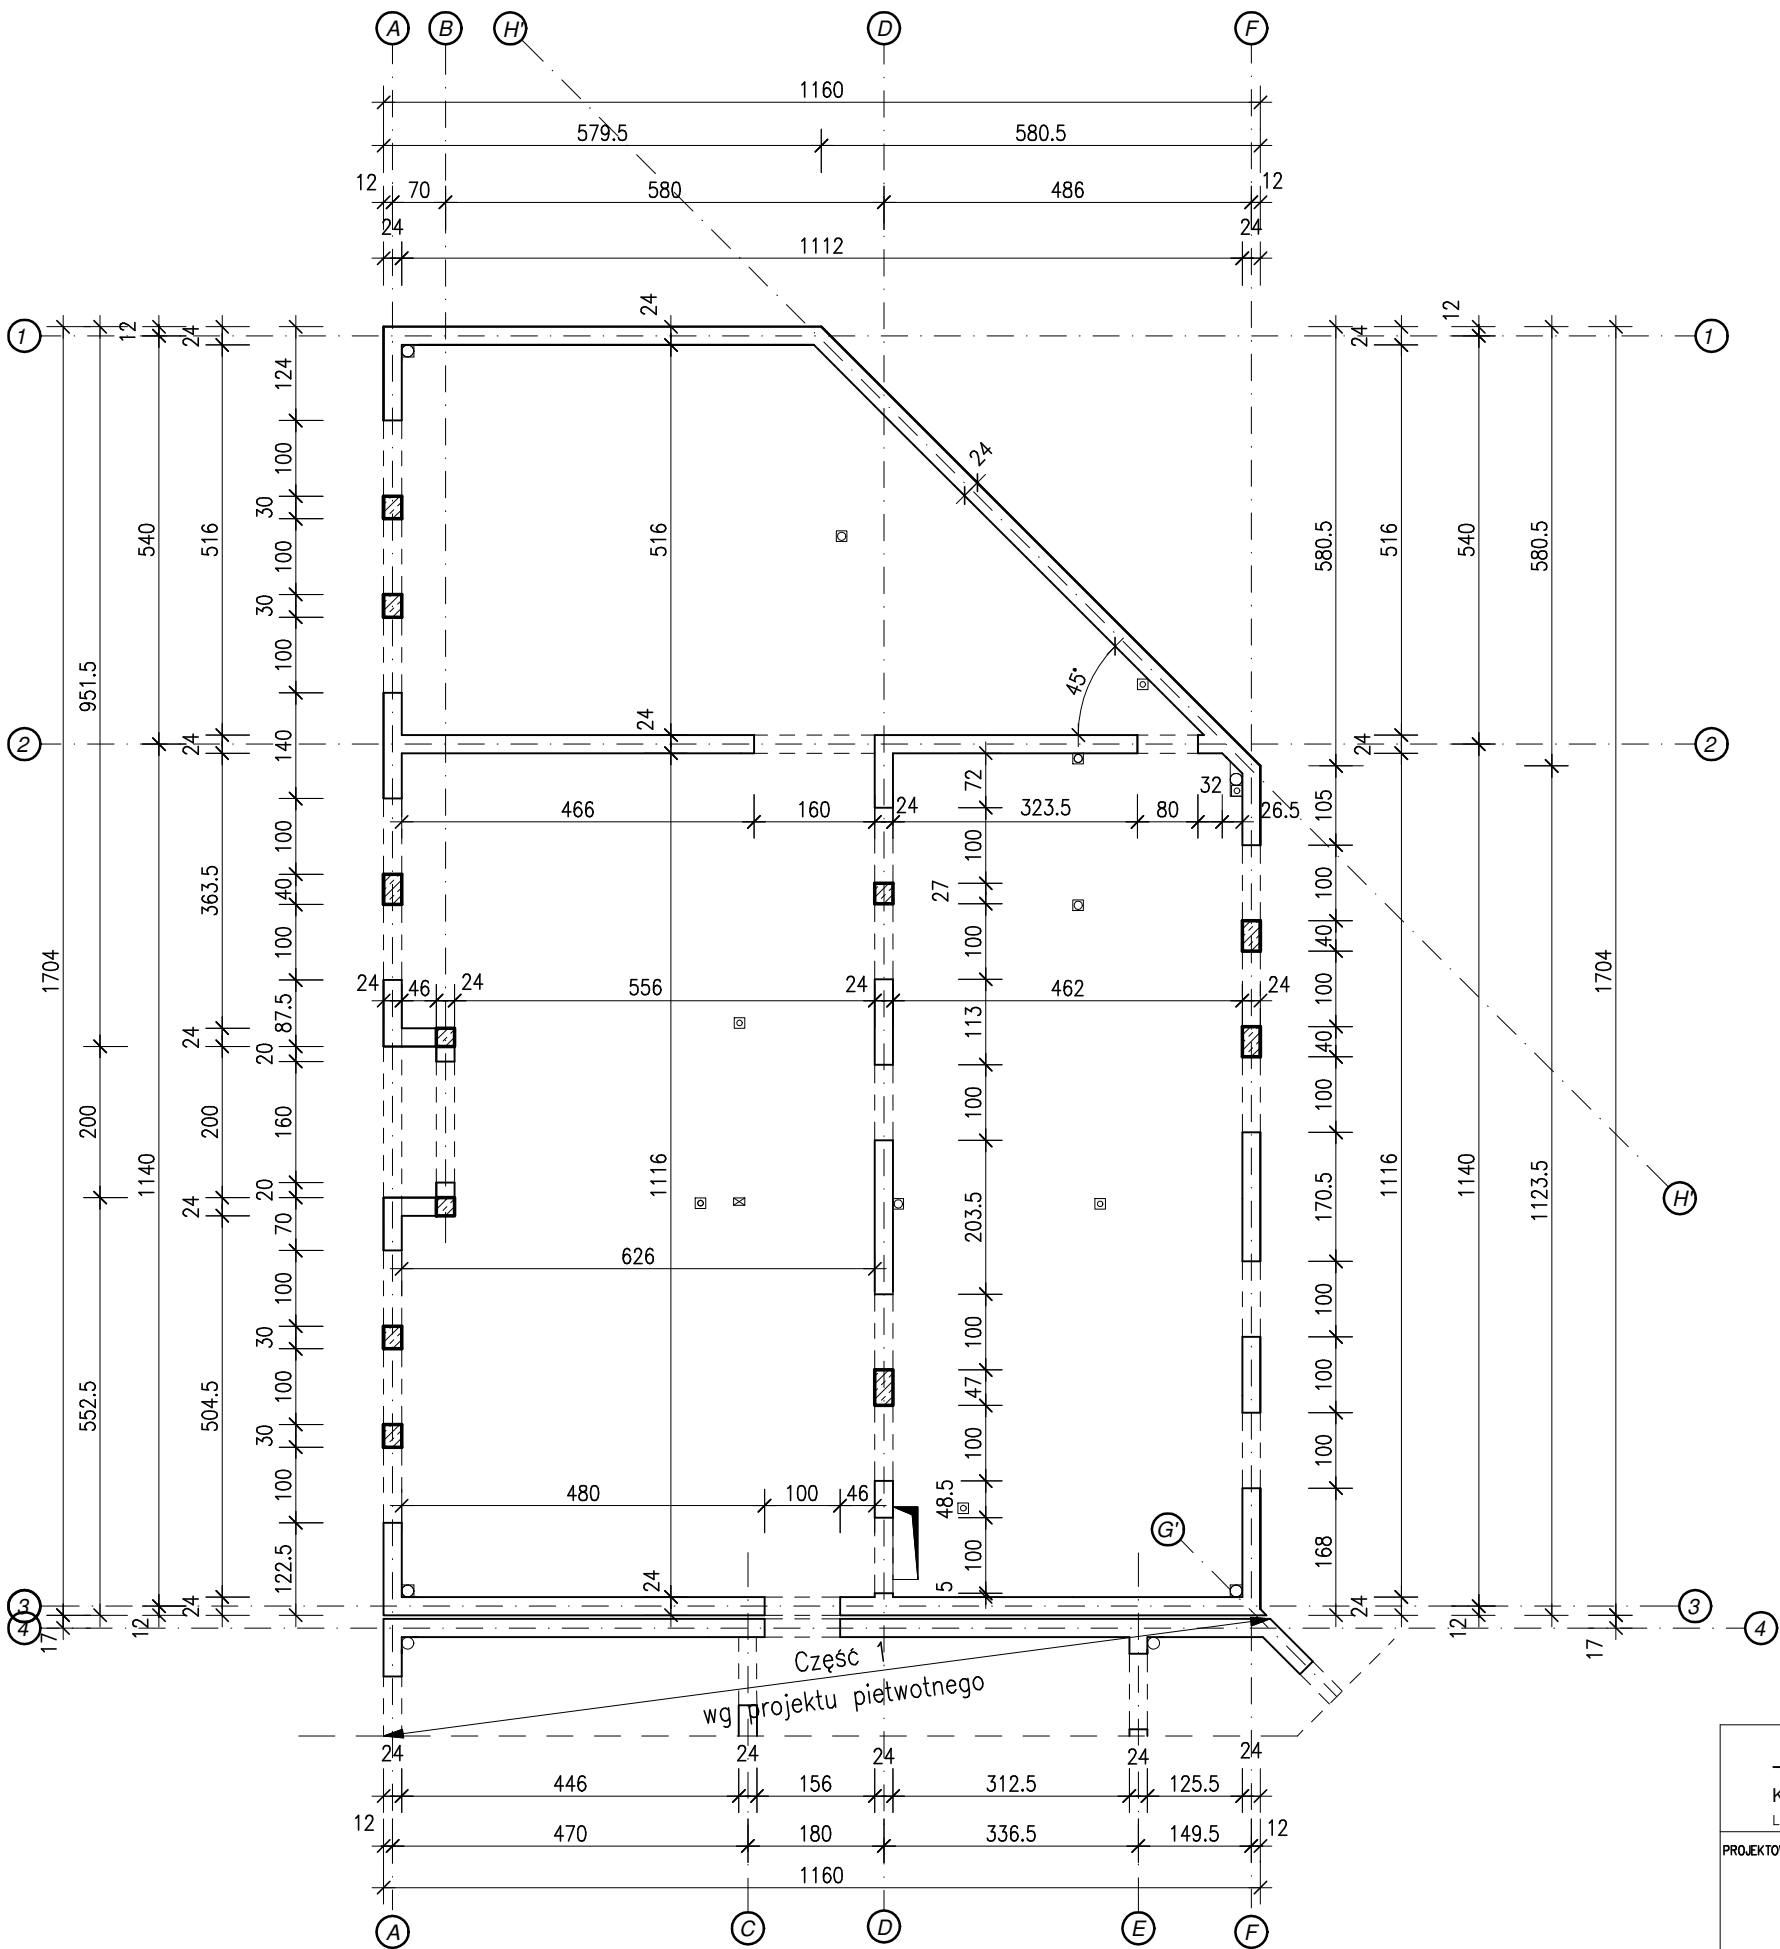

UWAGA:
1. Przed rozpoczęciem prac wymiary sprawdzić na budowie.
2. Rysunek należy rozpatrywać z projektem architektonicznym i projektami branżowymi.
3. Wszelkie prace prowadzić pod nadzorem osób do tego uprawnionych.

BETON: C20/25
STAL: B500SP

| | | | |
|--|----------------------------------|--|---|
| <div>LCD</div> <div>PROJEKT</div> <div>KONSTRUKCJE BUDOWLANE</div> <div>LESZEK CICH tel.0696-630-673, www.lcdprojekt.pl</div> | | <div>OBIEKT:</div> <div>BUDYNEK PRZYCHODNI C.Z.P, Administracja</div> <div>Tuchów działka nr: 1818/2</div> <div>część północna</div> | |
| <div>PROJEKTOWAŁ:</div> <div>mgr inż.</div> <div>LESZEK CICH</div> <div>MAP/0008/PWOK/05</div> <div>specj. konstrukcyjno-budowlana</div> | | <div>PODPIS:</div> | <div>FAZA:</div> <div>P. WYKONAWCZY</div> <div>ZAMIENNY</div> |
| | | <div>BRANŻA:</div> <div>KONSTRUKCJA</div> | |
| | | <div>NAZWA RYSUNKU:</div> <div>ELEMENTY KONSTRUKCYJNE PARTERU – wymiary</div> | |
| <div>NR PROJEKTU:</div> <div>019-AK-2024</div> | <div>ARKUSZ:</div> <div>A3</div> | <div>SKALA:</div> <div>1:100</div> | <div>DATA:</div> <div>LISTOPAD 2024r</div> |
| | | <div>NR RYS.</div> <div>2B</div> | |