


ELEMENTY KONSTRUKCYJNE I PIĘTRA - plan pozycji

SKALA 1:100

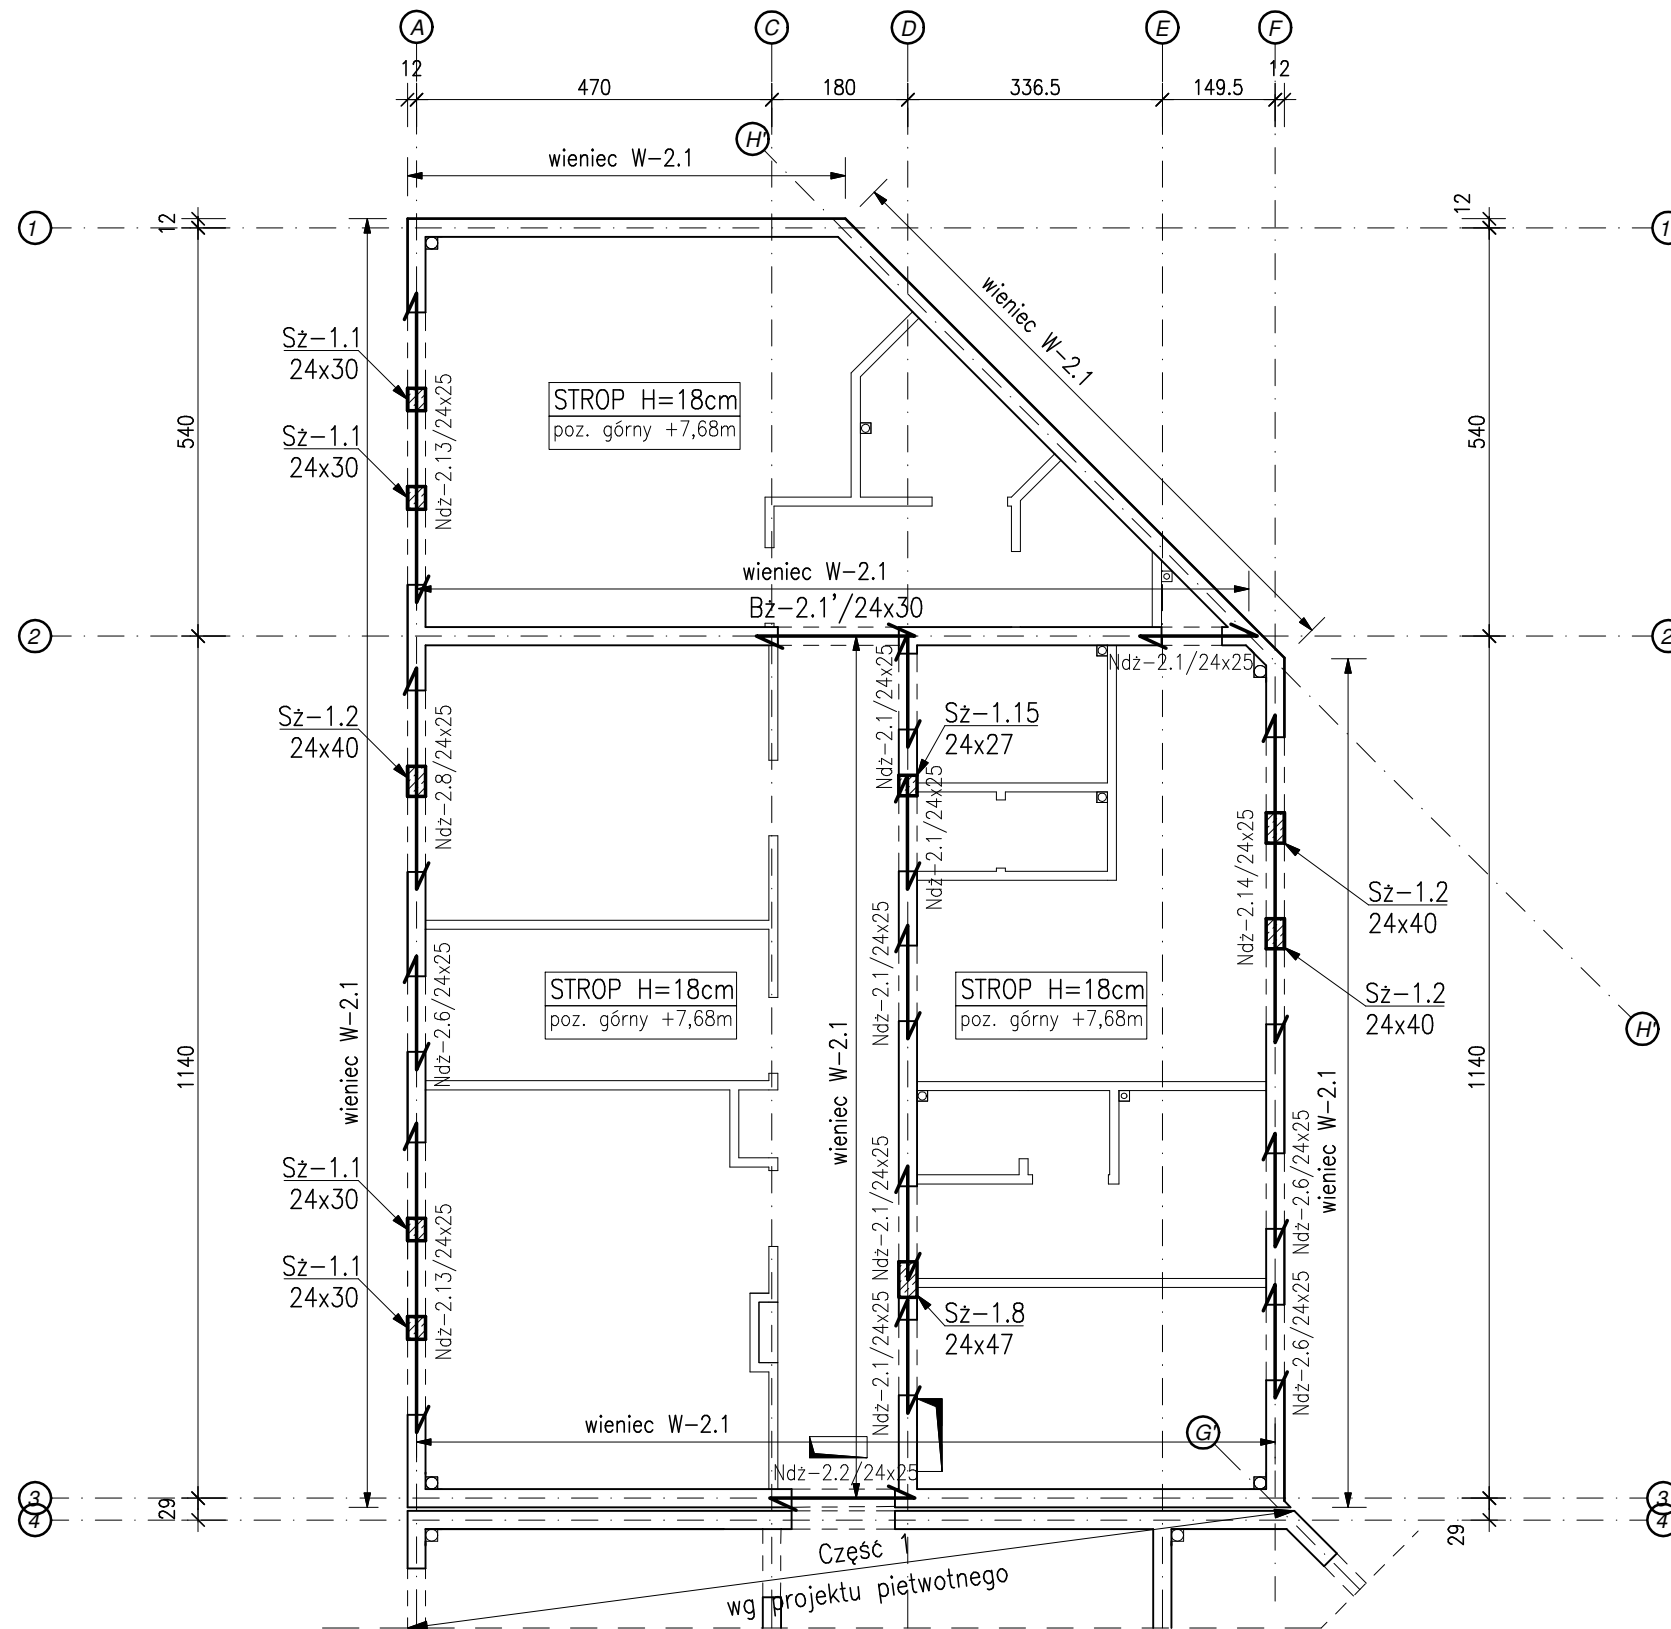

UWAGA:

- Przed rozpoczęciem prac wymiary sprawdzić na budowie.
- Rysunek należy rozpatrywać z projektem architektonicznym i projektami branżowymi.
- Wszelkie prace prowadzić pod nadzorem osób do tego uprawnionych.

BETON: C20/25
STAL: B500SP

<div>LCD PROJEKT</div> <div>KONSTRUKCJE BUDOWLANE</div> <div>LESZEK CICH tel.0696-630-673, www.lcdprojekt.pl</div>		<div>OBIEKT:</div> <div>BUDYNEK PRZYCHODNI C.Z.P, Administracja Tuchów działka nr: 1818/2 część północna</div>	
<div>PROJEKTOWAŁ:</div> <div>mgr inż. LESZEK CICH</div> <div>MAP/0008/PWOK/05</div> <div>specj. konstrukcyjno-budowlana</div>	<div>PODPIS:</div>	<div>FAZA:</div> <div>P. WYKONAWCZY ZAMIENNY</div>	<div>BRANŻA:</div> <div>KONSTRUKCJA</div>
		<div>NAZWA RYSUNKU:</div> <div>ELEMENTY KONSTRUKCYJNE I PIĘTRA – plan pozycji</div>	
		<div>NR PROJEKTU:</div> <div>019-AK-2024</div>	<div>ARKUSZ:</div> <div>A3</div>
		<div>NR RYS.</div> <div>3A</div>	