


SKALA 1:100

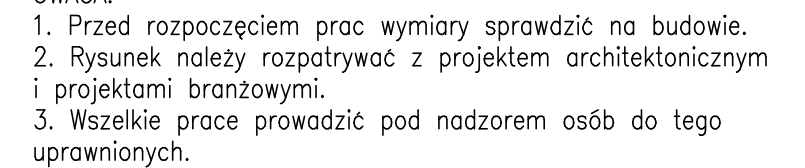

BETON: C20/25
STAL: B500SP

<div>LCD PROJEKT</div> <div>KONSTRUKCJE BUDOWLANE</div> <div>LESZEK CICH tel.0696-630-673, www.lcdprojekt.pl</div>		<div>OBIEKT:</div> <div>BUDYNEK PRZYCHODNI C.Z.P, Administracja Tuchów działka nr: 1818/2 część północna</div>	
<div>PROJEKTOWAŁ:</div> <div>mgr inż. LESZEK CICH</div> <div>MAP/0008/PWOK/05</div> <div>specj. konstrukcyjno-budowlana</div>	<div>PODPIS:</div>	<div>FAZA:</div> <div>P. WYKONAWCZY ZAMIENNY</div> <div>NAZWA RYSUNKU:</div> <div>ELEMENTY KONSTRUKCYJNE I PIĘTRA – wymiary</div>	<div>BRANŻA:</div> <div>KONSTRUKCJA</div>
<div>NR PROJEKTU:</div> <div>019-AK-2024</div>	<div>ARKUSZ:</div> <div>A3</div>	<div>SKALA:</div> <div>1:100</div>	<div>DATA:</div> <div>LISTOPAD 2024r</div> <div>3B</div>