


ELEMENTY KONSTRUKCYJNE DACHU

SKALA 1:100

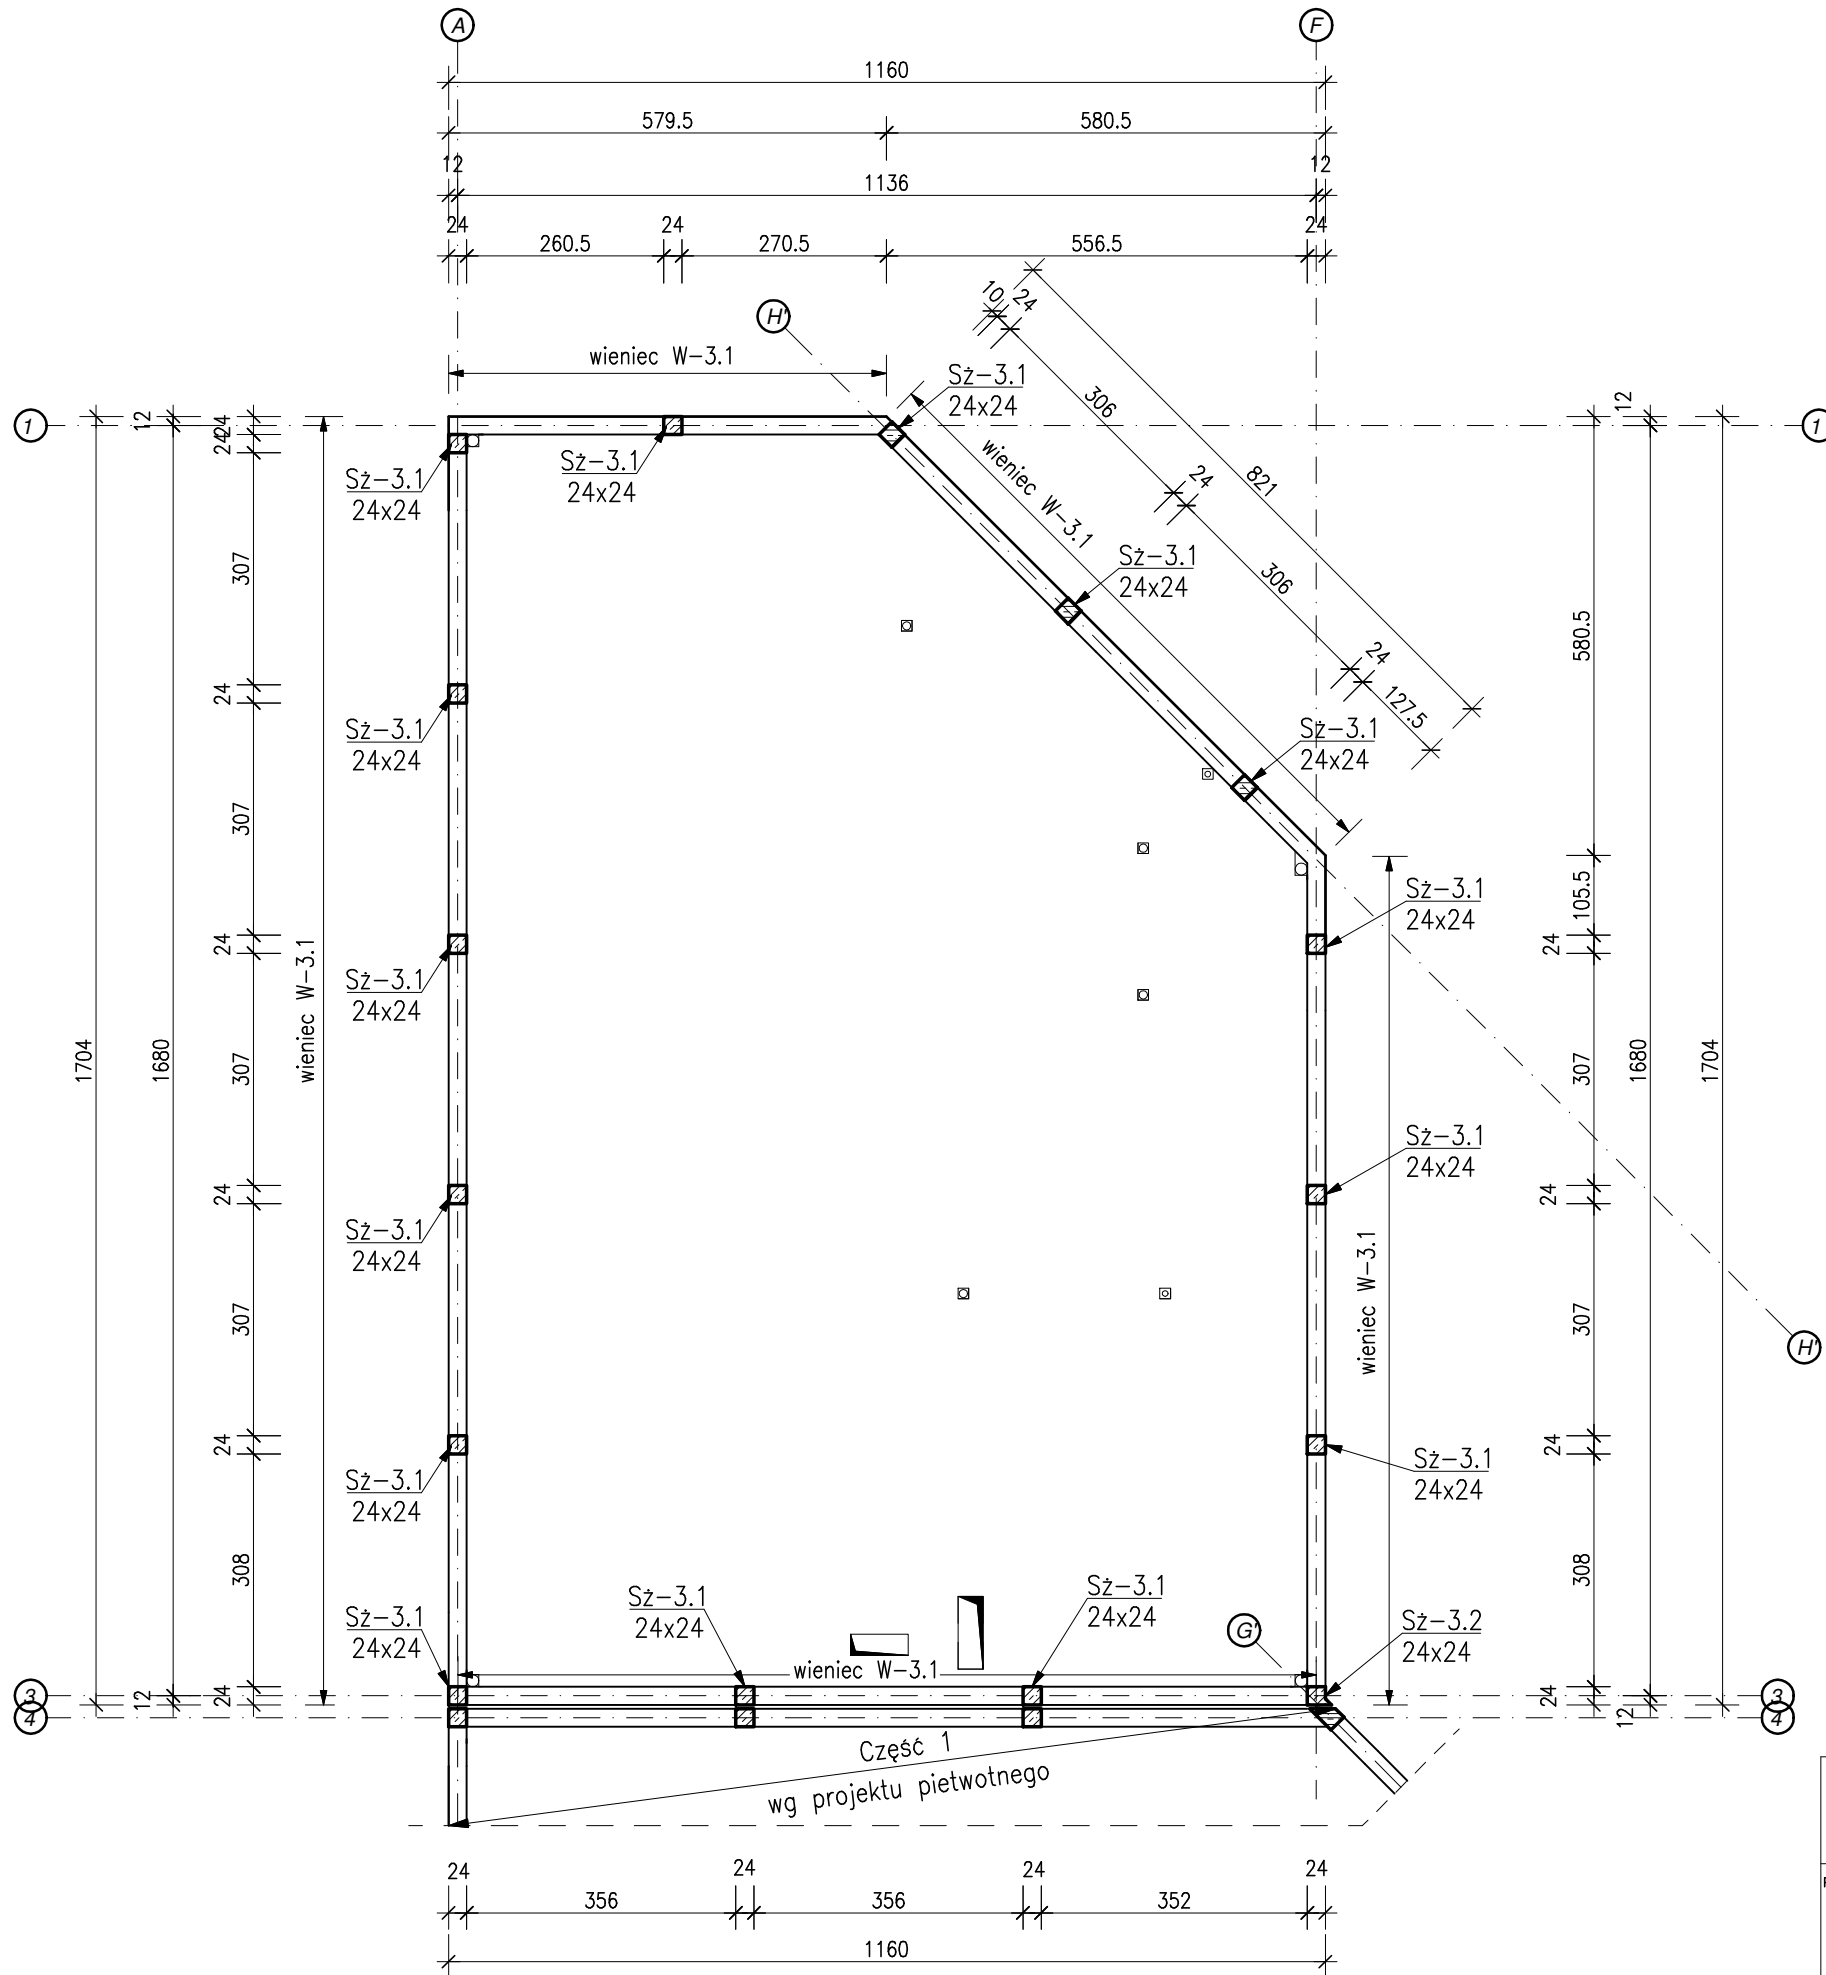

UWAGA:
1. Przed rozpoczęciem prac wymiary sprawdzić na budowie.
2. Rysunek należy rozpatrywać z projektem architektonicznym i projektami branżowymi.
3. Wszelkie prace prowadzić pod nadzorem osób do tego uprawnionych.

BETON: C20/25
STAL: B500SP

<div>LCD</div> <div>PROJEKT</div> <div>KONSTRUKCJE BUDOWLANE</div> <div>LESZEK CICH tel.0696-630-673, www.lcdprojekt.pl</div>		<div>OBIEKT:</div> <div>BUDYNEK PRZYCHODNI C.Z.P, Administracja</div> <div>Tuchów działka nr: 1818/2</div> <div>część północna</div>	
<div>PROJEKTOWAŁ:</div> <div>mgr inż.</div> <div>LESZEK CICH</div> <div>MAP/0008/PWOK/05</div> <div>specj. konstrukcyjno-budowlana</div>		<div>PODPIS:</div>	<div>FAZA:</div> <div>P. WYKONAWCZY</div> <div>ZAMIENNY</div>
		<div>BRANŻA:</div> <div>KONSTRUKCJA</div>	
		<div>NAZWA RYSUNKU:</div> <div>ELEMENTY KONSTRUKCYJNE DACHU</div>	
<div>NR PROJEKTU:</div> <div>019-AK-2024</div>		<div>ARKUSZ:</div> <div>A3</div>	<div>SKALA:</div> <div>1:100</div>
		<div>DATA:</div> <div>LISTOPAD 2024r</div>	<div>NR RYS.</div> <div>4</div>