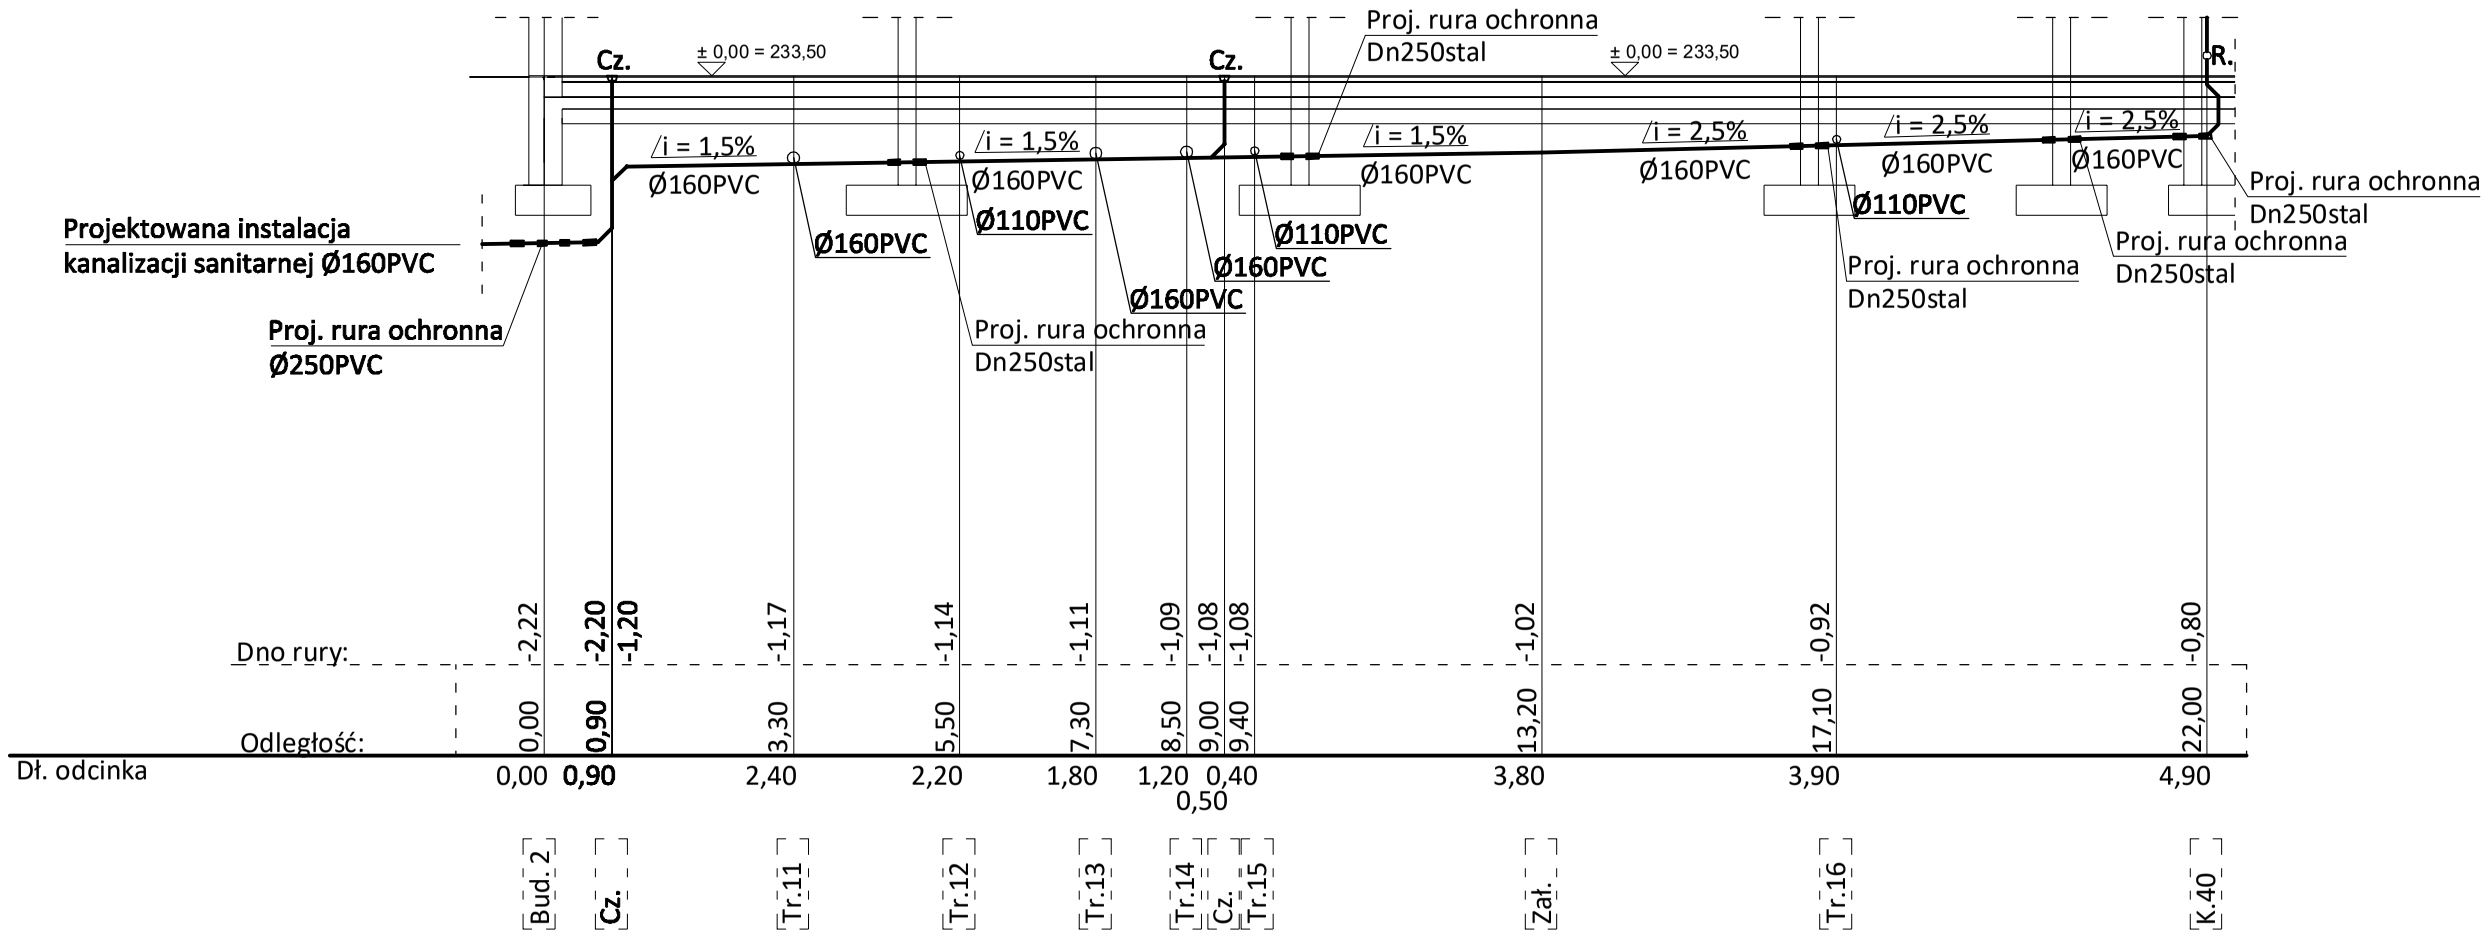

OBIEKT:	BUDYNEK PRZYCHODNI (CENTRUM ZDROWIA PSYCHICZNEGO, ADMINISTRACJA PRZYCHODNI) WRAZ Z INFRASTRUKTURĄ TECHNICZNĄ
ADRES OBIEKTU:	DZ. NR EWID. 1818/2, OBRĘB 0001 TUCHÓW, GMINA TUCHÓW
NAZWA PROJEKTU:	WĘZEŁ CIEPLNY, INSTALACJA CENTRALNEGO OGRZEWANIA, INSTALACJA WOD-KAN., INSTALACJA HYDRANTOWA, WENTYLACJA MECHANICZNA, KLIMATYZACJA
NAZWA RYSUNKU:	PROFIL WEWNĘTRZNEJ INSTALACJI KANALIZACYJNEJ

STADIUM PROJEKT ZAMIENNY - PW

SKALA: 1:100

BRANŻA SANITARNA

LISTOPAD 2024

NR RYS.: 15

PROJEKTOWAŁ:
mgr inż. Piotr Serafin
Uprawnienia budowlane do projektowania bez ograniczeń w specjalności instalacyjnej w zakresie sieci i instalacji sanitarnych
Nr ewid. MAP/0438/POOS/09

SPRAWDZAŁ:
mgr inż. Tomasz Dąbrowski
Uprawnienia bud. do projektowania i kierowania robotami budowlanymi bez ograniczeń w spejalności instalacyjnej w zakresie sieci, instalacji wod-kan., gaz i c.o. oraz kierowania robotami budowlanymi w specjalności konstr.-bud.
MAP/0499/PWOS/12, GAS.834/A-21/86

BIURO PROJEKTOWE "PROINSTAL08" SP.J.,
UL. NAWOJOWSKA 129E, 33-300 NOWY SĄCZ,
TEL: (18) 443-94-80, E-MAIL: biuro@proinstal08.pl
NIP: 734-340-16-04 REGON: 121524117