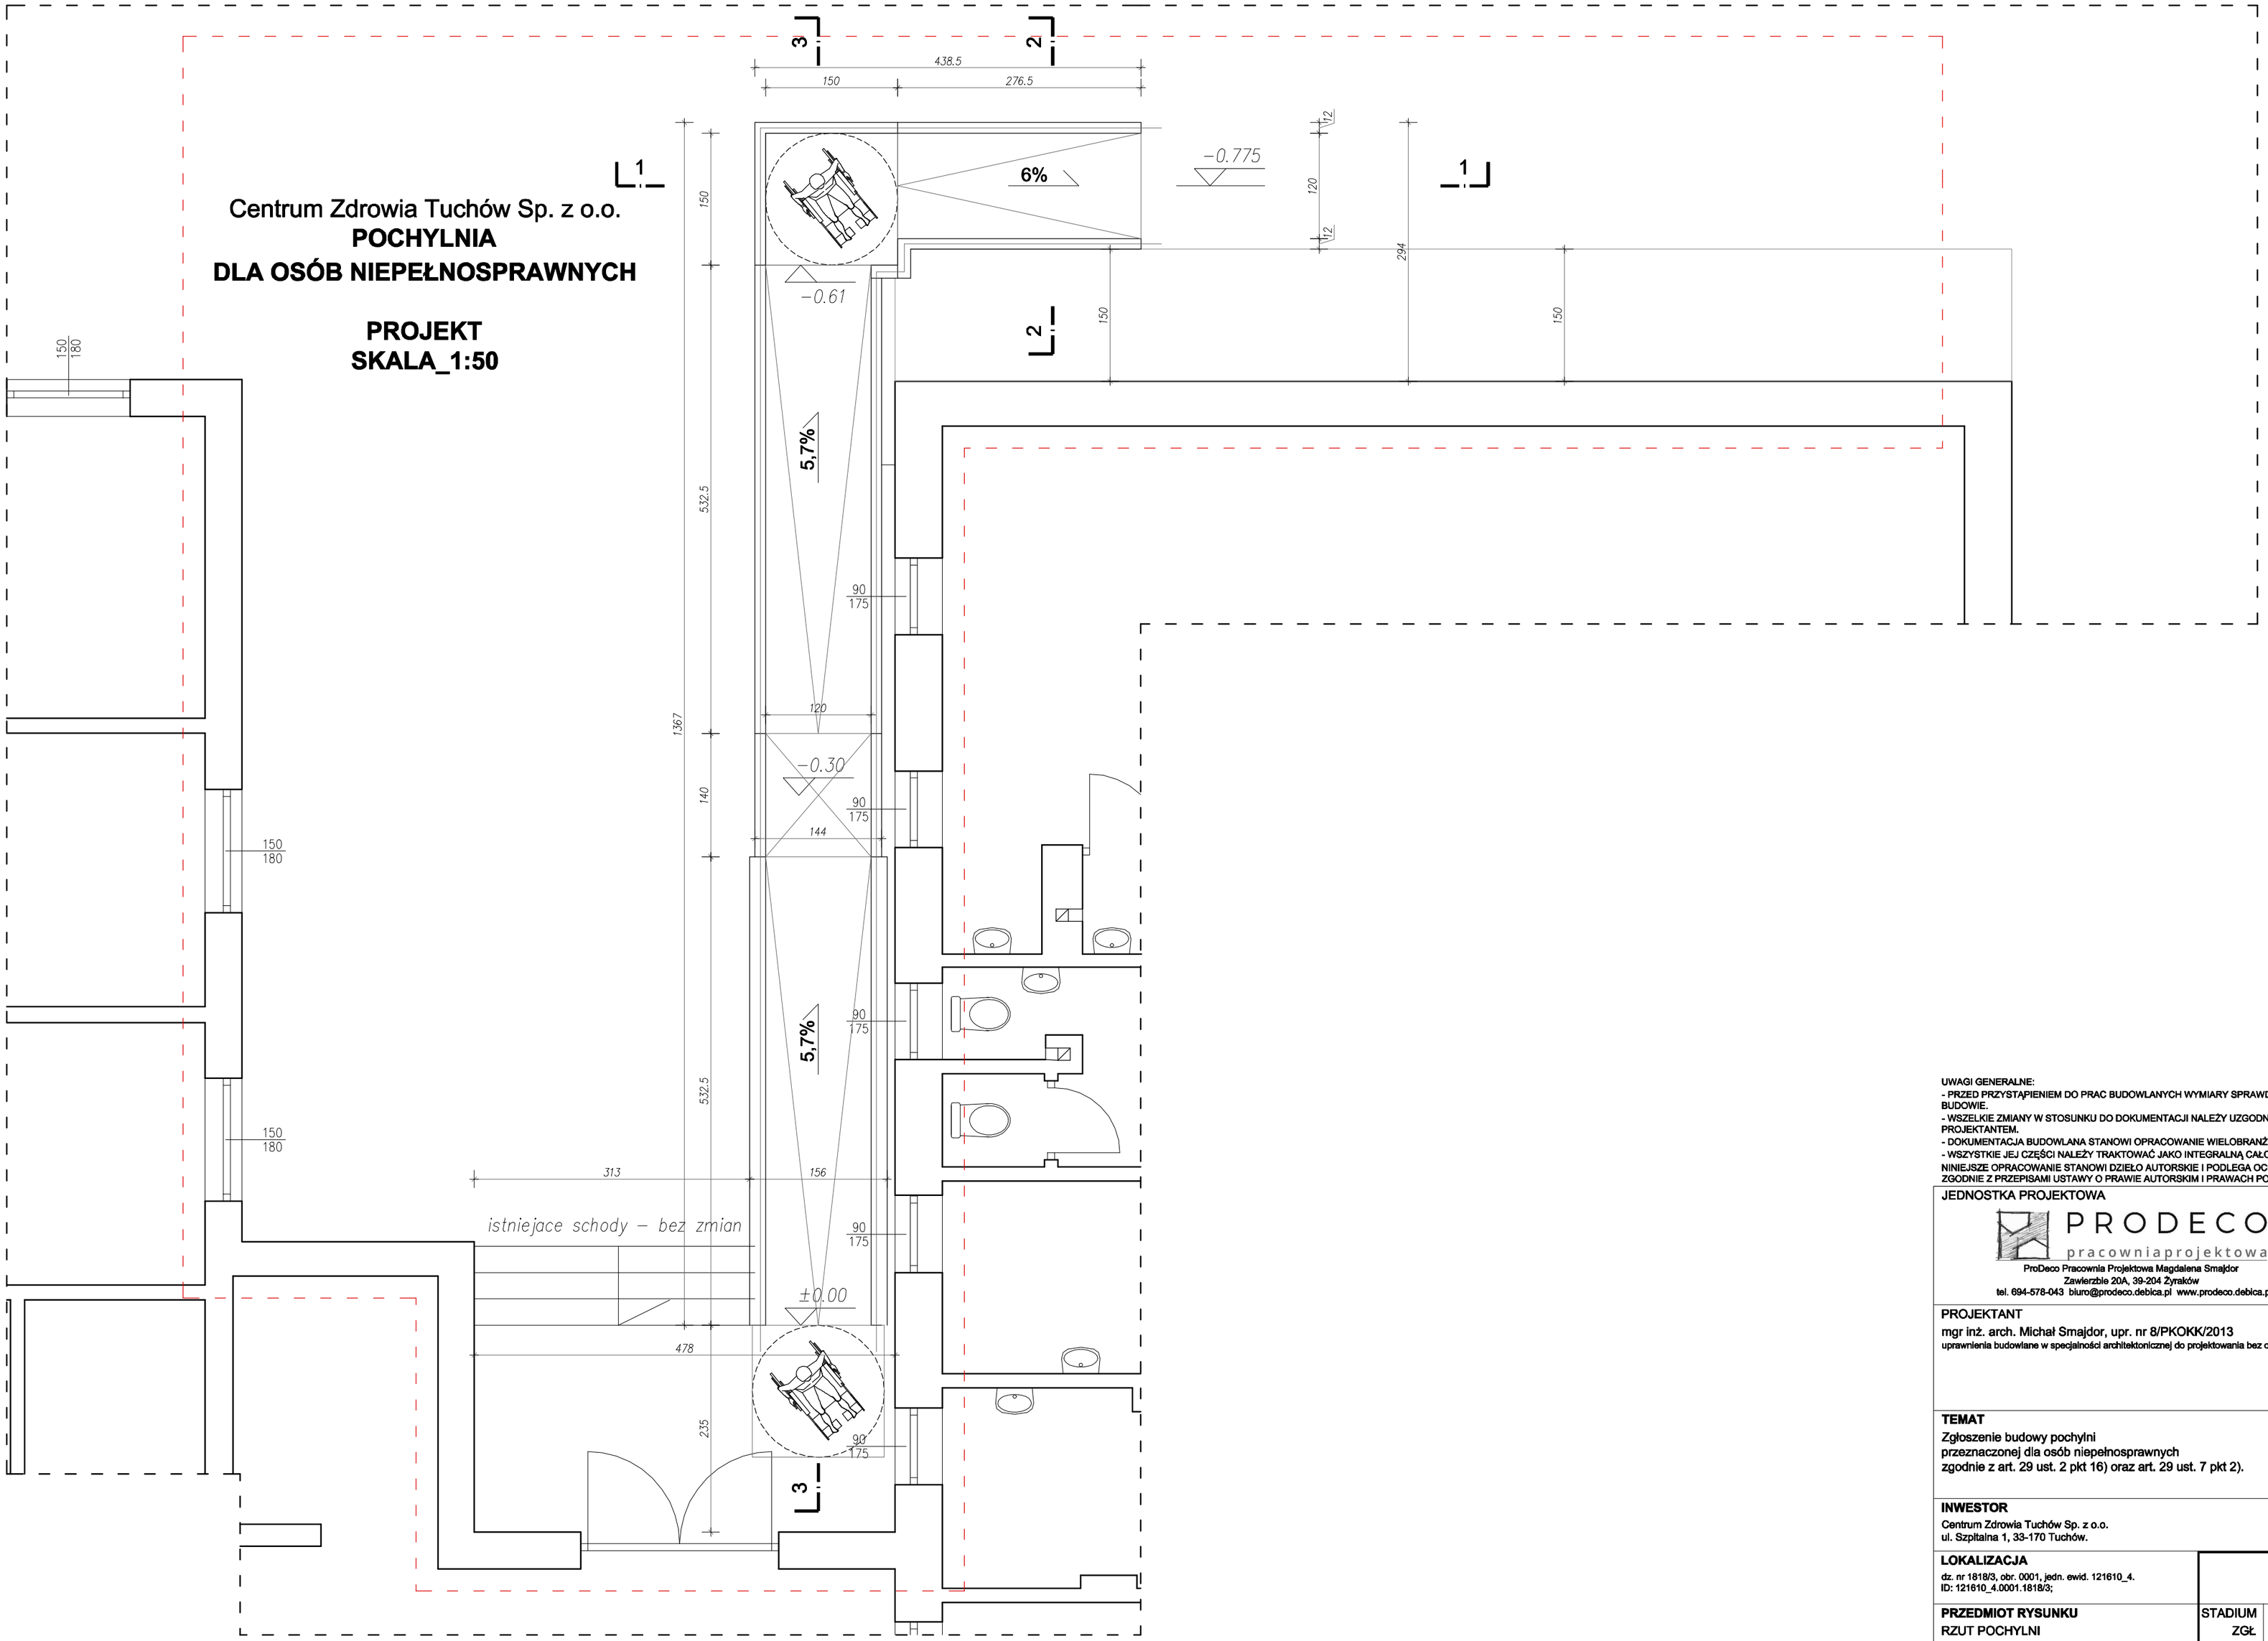

UWAGI GENERALNE:
- PRZED PRZYSTĄPIENIEM DO PRAC BUDOWLANYCH WYMIARY SPRAWDZIĆ NA BUDOWIE.
- WSZELKIE ZMIANY W STOSUNKU DO DOKUMENTACJI NALEŻY UZGODNIĆ Z PROJEKTANTEM.
- DOKUMENTACJA BUDOWLANA STANOWI OPRACOWANIE WIELOBRANŻOWE.
- WSZYSTKIE JEJ CZĘŚCI NALEŻY TRAKTOWAĆ JAKO INTEGRALNĄ CAŁOŚĆ.

NINIEJSZE OPRACOWANIE STANOWI DZIEŁO AUTORSKIE I PODLEGA OCHRONIE ZGODNIE Z PRZEPISAMI USTAWY O PRAWIE AUTORSKIM I PRAWACH POKREWNYCH

JEDNOSTKA PROJEKTOWA

PRODECO pracowniaprojektowa
ProDeco Pracownia Projektowa Magdalena Smajdor
Zawierzbie 20A, 39-204 Żyraków
tel. 694-578-043 biuro@prodeco.debica.pl www.prodeco.debica.pl

PROJEKTANT
mgr inż. arch. Michał Smajdor, upr. nr 8/PKOKK/2013
uprawnienia budowlane w specjalności architektonicznej do projektowania bez ograniczeń

TEMAT
Zgłoszenie budowy pochylni
przeznaczonej dla osób niepełnosprawnych
zgodnie z art. 29 ust. 2 pkt 16) oraz art. 29 ust. 7 pkt 2).

INWESTOR
Centrum Zdrowia Tuchów Sp. z o.o.
ul. Szpitalna 1, 33-170 Tuchów.

LOKALIZACJA
dz. nr 1818/3, obr. 0001, jedn. ewid. 121610_4.
ID: 121610_4.0001.1818/3;

DATA: 06.2026

PRZEDMIOT RYSUNKU
RZUT POCHYLNI

STADIUM: ZGŁ.
SKALA: 1:50

BRANŻA
ARCHITEKTURA

NR RYSUNKU
AP1.1