


PRZEKRÓJ 3-3

skala 1:20

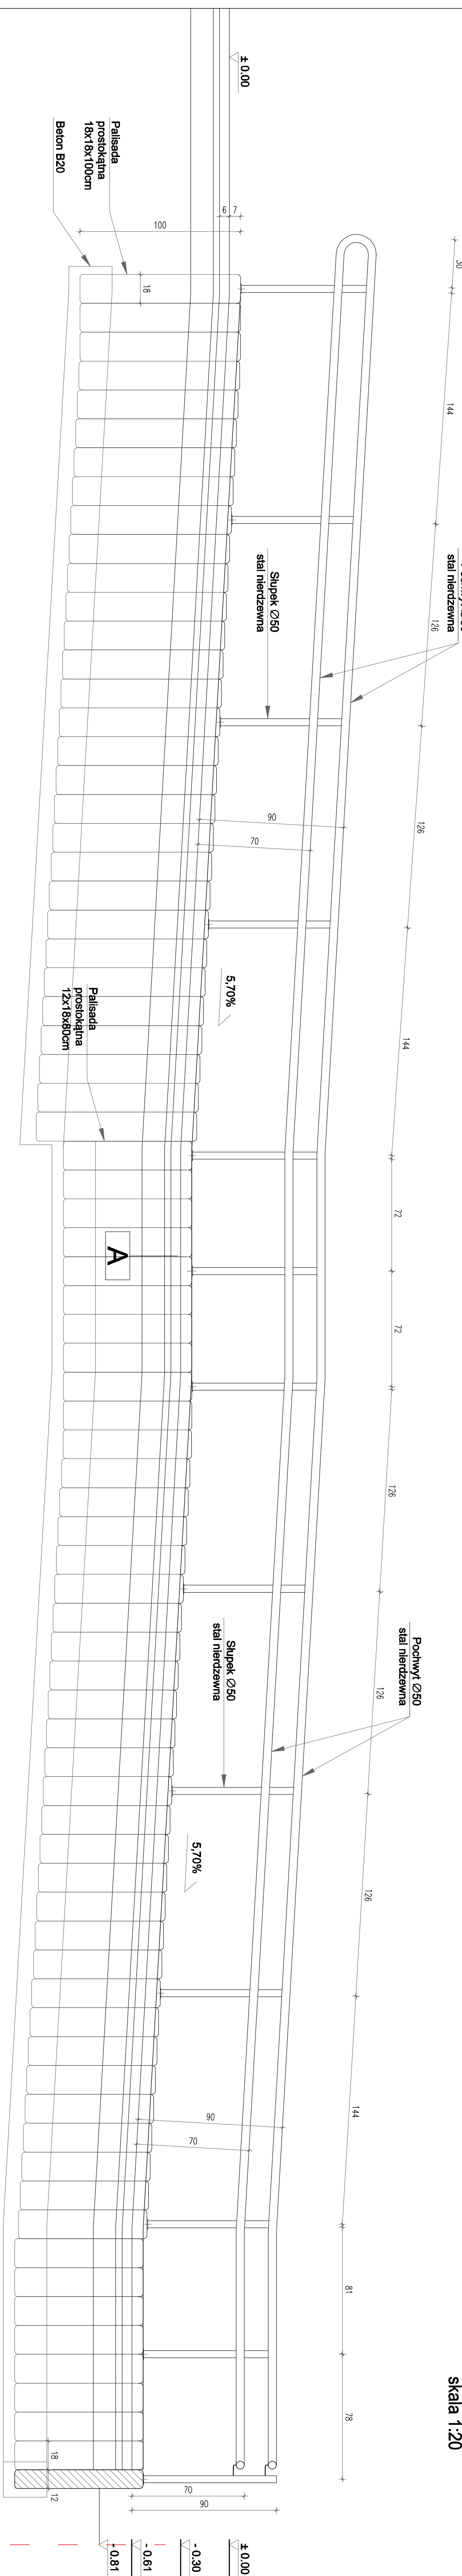



A	Kostka brukowa 6cm
	Podsyпка cem.-pias. 4cm
	Pospółka 20cm
	Piasek 10cm
	Grunt rodzimy

PRZEKRÓJ 1-1

skala 1:20

PRZEKRÓJ 2-2

skala 1:20

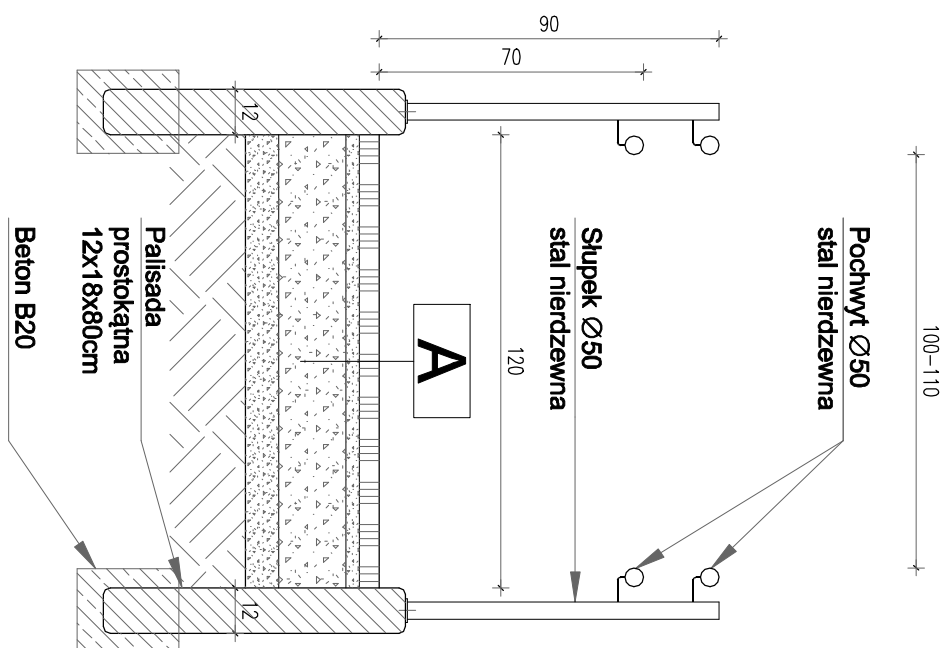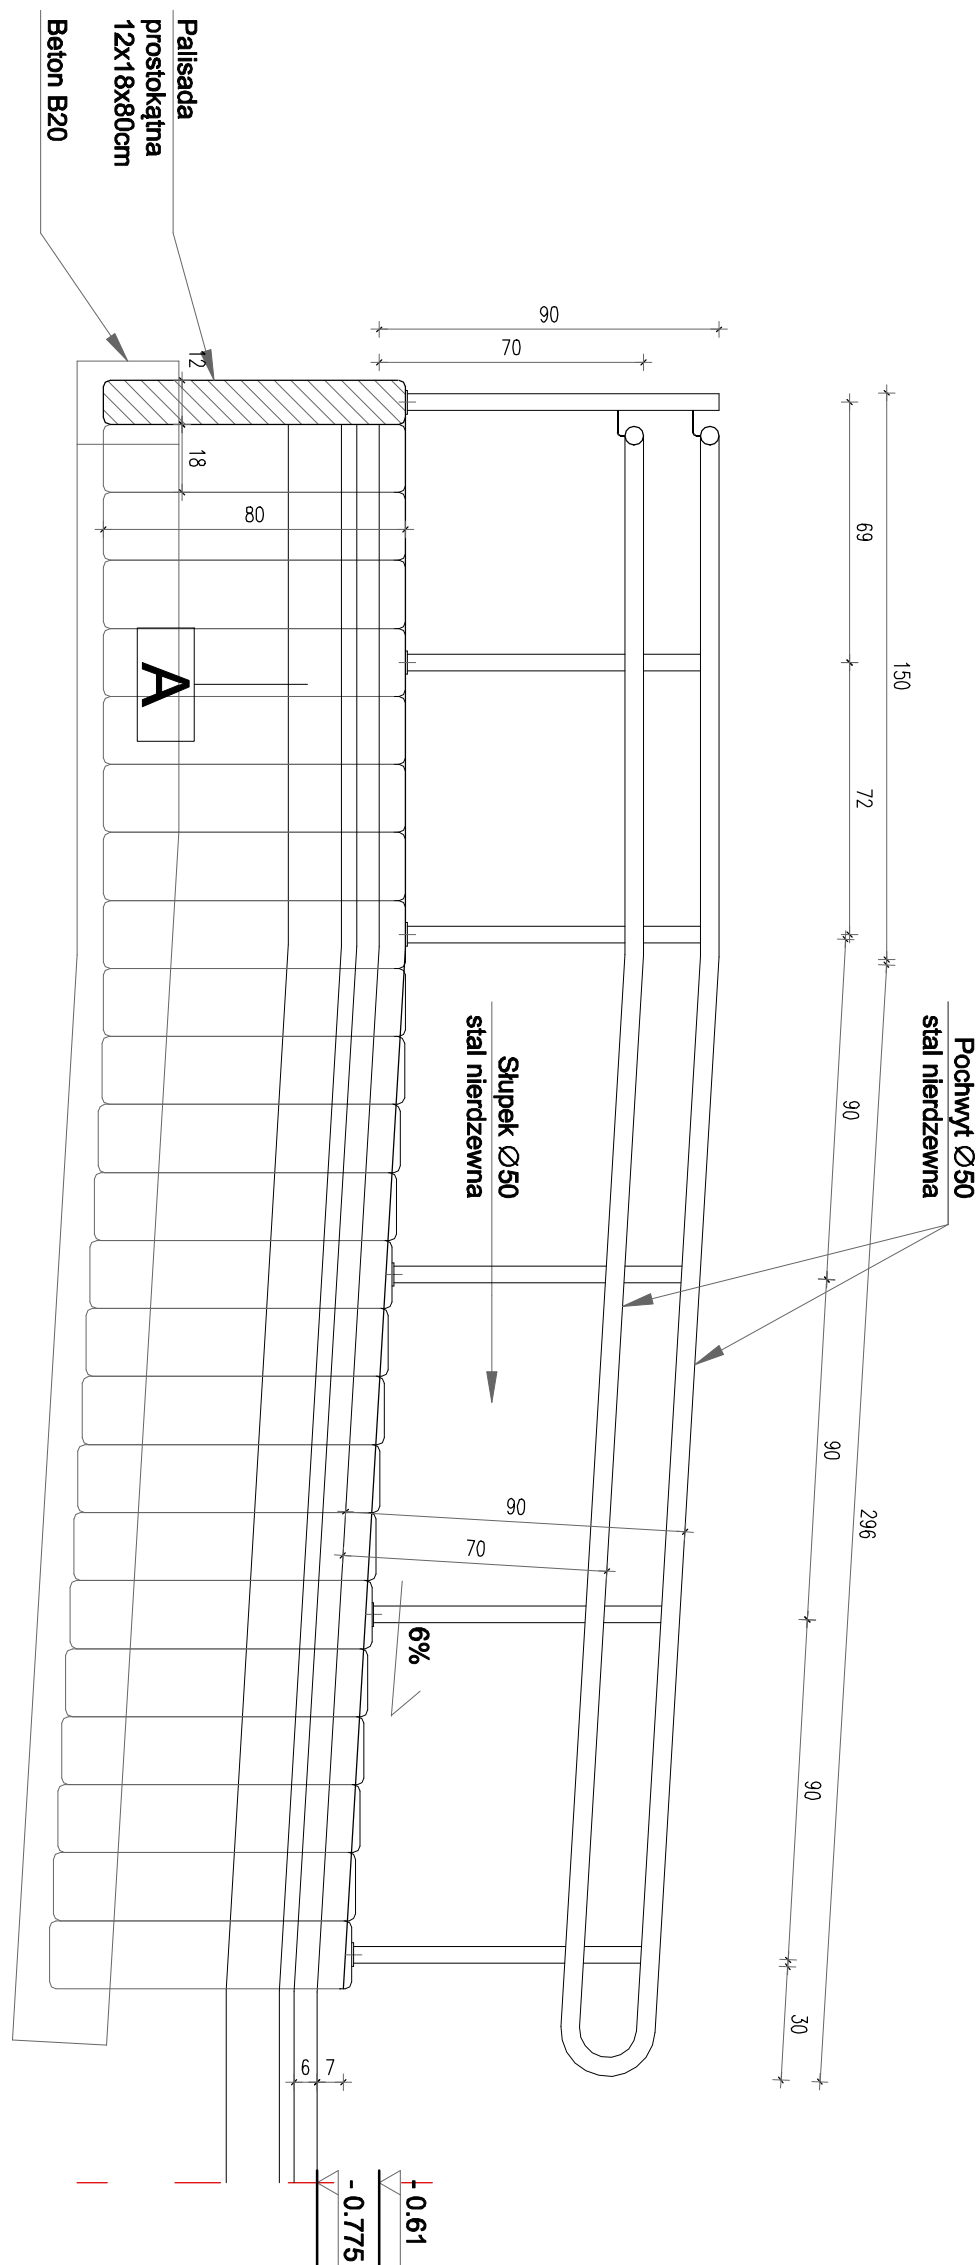

UWAGI GENERALNE:

- PRZED PRZYSTĄPIENIEM DO PRAC BUDOWLANYCH WYMIARY SPRAWDZIĆ NA BUDOWIE.

- WSZELKIE ZMIANY W STOSUNKU DO DOKUMENTACJI NALEŻY UZGODNIĆ Z PROJEKTANTEM

- DOKUMENTACJA BUDOWLANA STANOWI OPRACOWANIE WIELOBRANŻOWE.

NINIEJSZE OPRAWOCHANIE STANOWI DZIEŁO AUTORSKIE I PODLEGA OCHRONIE
- WSZYSTKIEJ CZĘŚCI NALEŻY I POKRYWAĆ JAKO INTEGRALNY CAŁOŚĆ.

JEDNOSTKA PROJEKTOWA
ZGODNIE Z PRZEPISAMI USTAWY O PRAWIE AUTORSKIM I PRAWACH POREW



pracowniaprojektowa

ProDeco Pracownia Projektowa Magdalena Smajdor
Zawierzbie 20A, 39-204 Żyraków

tel. 694-578-043 biuro@prodeco.deblica.pl www.prodeco.deblica.pl

PROJEKTANT


TEMAT

Zakoŝczenie budowy pochylini

przeznaczonej dla osób niepełnosprawnych

zgodnie z art. 29 ust. 2 pkt 1b) oraz art. 29 ust. 1 pkt 2).

INVESTOR

INWELTOR
Centrum Zdrowia Tuchów Sp. z o.o.

ul. Szpitalna 1, 33-170 Tuchów.

LOKALIZACJA	DATA
1. 20.08.2009 - 2009	20.08.2009

06.2
02.11.10163, 001.0001, 19011, 99101, 99101, 121010_4,
ID: 121610_4.0001.1818/3;

PRZEDMIOT RYSUNKU	STADIUM	SKA
-------------------	---------	-----

1	1

--	--

ARCHITETTIURA
BRANZA

AP2: