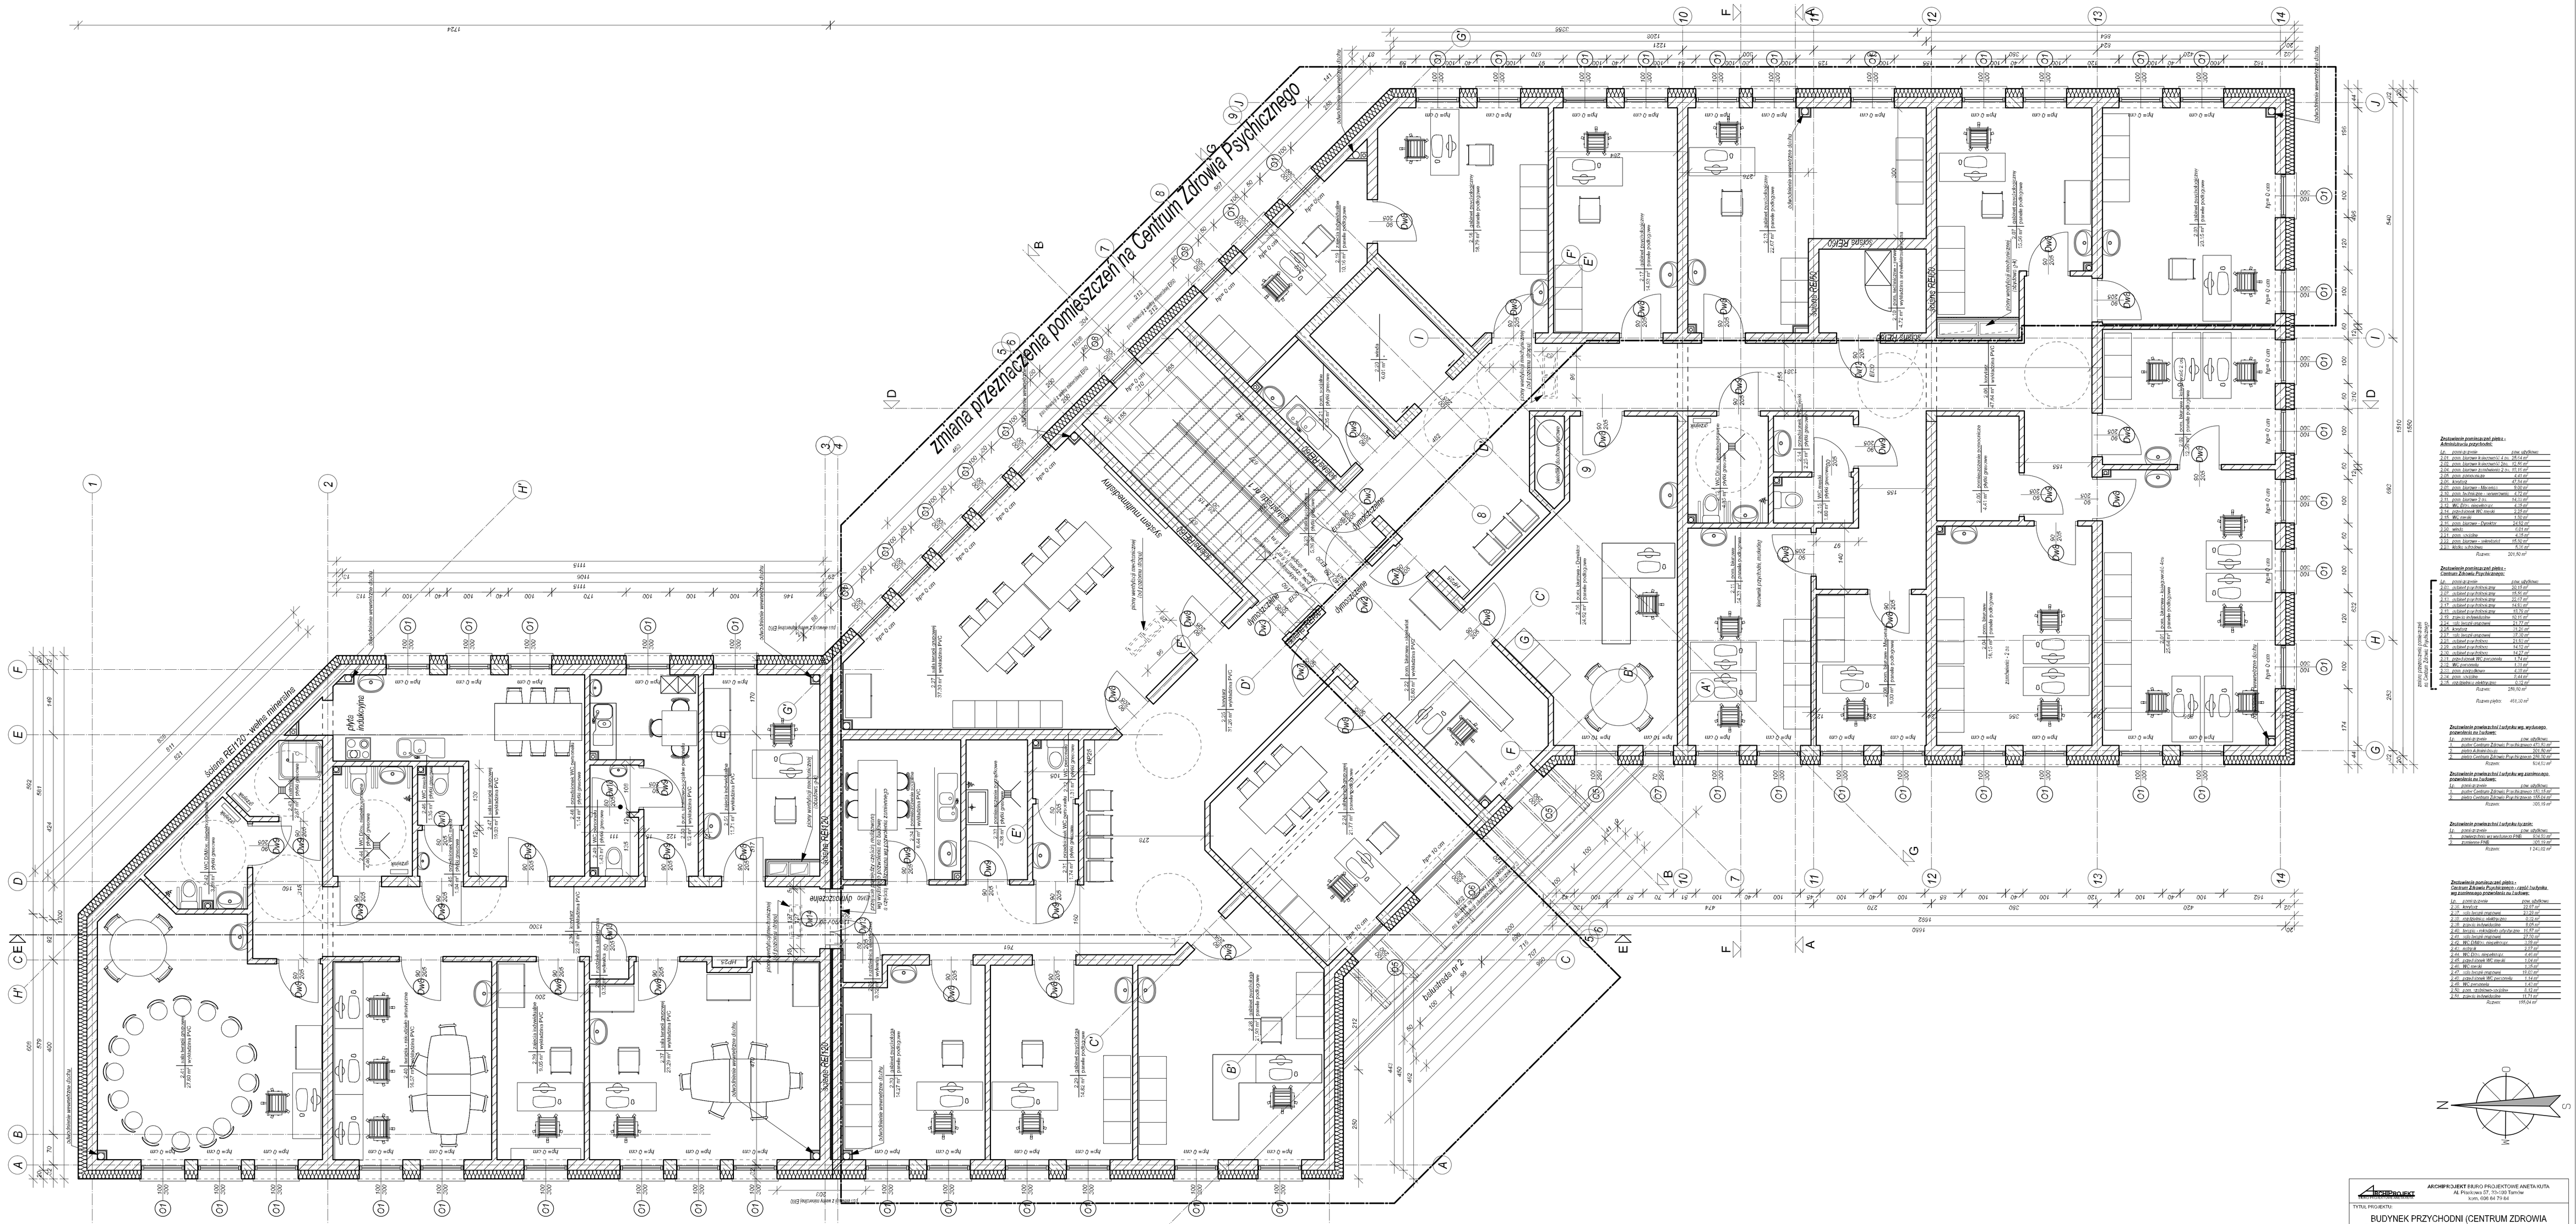

Zestawienie powierzchni pokoi :
Administracja przychodni:

1.0	pom.gł.przed.	pow. użytkowa
2.01	pom. biurowe 4 pracownicy 2 p.	28,14 m²
2.04	pom. biurowe 3 pracownicy 2 p.	44,92 m²
2.05	pom. biurowe 3 pracownicy 2 p.	41,91 m²
2.06	pom.socjalne	4,64 m²
2.07	pom.biurowe	9,66 m²
2.08	pom. biurowe - Manager	9,66 m²
2.10	pom. techniczne - serwerownia	4,54 m²
2.11	pom. biurowe 3 os.	14,31 m²
2.14	WC Kobiety - niepełnosprawni	4,34 m²
2.16	pom.ochrona WC męski	2,08 m²
2.17	pom.ochrona	2,08 m²
2.18	pom. biurowe - Dyrektor	14,92 m²
2.20	serwis	2,03 m²
2.43	pom. socjalne	4,34 m²
2.45	pom. biurowe - sekretariat	14,56 m²
2.46	Archiwum	9,70 m²
	Razem:	221,50 m²

Zestawienie powierzchni pokoi :
Centrum Zdrowia Psychicznego:

1.0	przed.gł.przed.	pow. użytkowa

Zestawienie powierzchni budynku wg. wydanego pozwolenia na budowę:

1.0	przed.gł.przed.	pow. użytkowa
2.01	pom. biurowe 4 pracownicy 2 p.-Administracja	28,14 m²
2.04	pom. biurowe 3 pracownicy 2 p.-Administracja	44,92 m²
2.05	pom. biurowe 3 pracownicy 2 p.-Centrum Zdrowia Psychicznego	41,91 m²
	Razem:	114,97 m²



Zestawienie powierzchni budynku:

1.0	przed.gł.przed.	pow. użytkowa
2.0	pom.biurowe (bez wyposażenia PSP)	1 054,10 m²
2.1	pomieszcz.PSP	130,16 m²
	Razem:	1 184,26 m²





ARCHIPROJEKT BIURO PROJEKTOWE ANNETA KUTA
kom. 606 64 79 64

TYTUŁ PROJEKTU:

BUDYNEK PRZYCHODNI (CENTRUM ZDROWIA PSYCHICZNEGO, ADMINISTRACJA PRZYCHODNI)

LOKALIZACJA:	dz. nr 1010/2, Tuchów, przy ul. Tuchów, obręb ewidyc. 121102_4.0001.1010/2	BRANŻA:	ARCHITEKTURA
NAZWA KATEG.:	RZUT PIĘTRA	STADIUM:	PROJEKT ZAMIENNY ARCHITEKTONICZNO-BUDOWLANY
PROJEKTOWAŁ:	mgr inż. arch. Aneta Kuta Nr upr. MPOWI/09/0300 w zakresie branży architektonicznej	SKALA:	1:50
PROJEKTOWAŁ:	mgr inż. arch. Agnieszka Fira + Rutkowicz Nr upr. MPOWI/09/0299 w zakresie branży architektonicznej	RYS. NR:	04
		DATA:	11.2024 r.

Wszelkie prawa autorskie zastrzeżone. Kopiowanie i publikacja bez zgody zabroniona.