


CZĘŚĆ BUDYNKU WG ZAMIENNEGO
 POZWOLENIA NA BUDOWĘ
 CZĘŚĆ BUDYNKU REALIZOWANA ZG. Z WYDANYM
 POZWOLENIEM NA BUDOWĘ

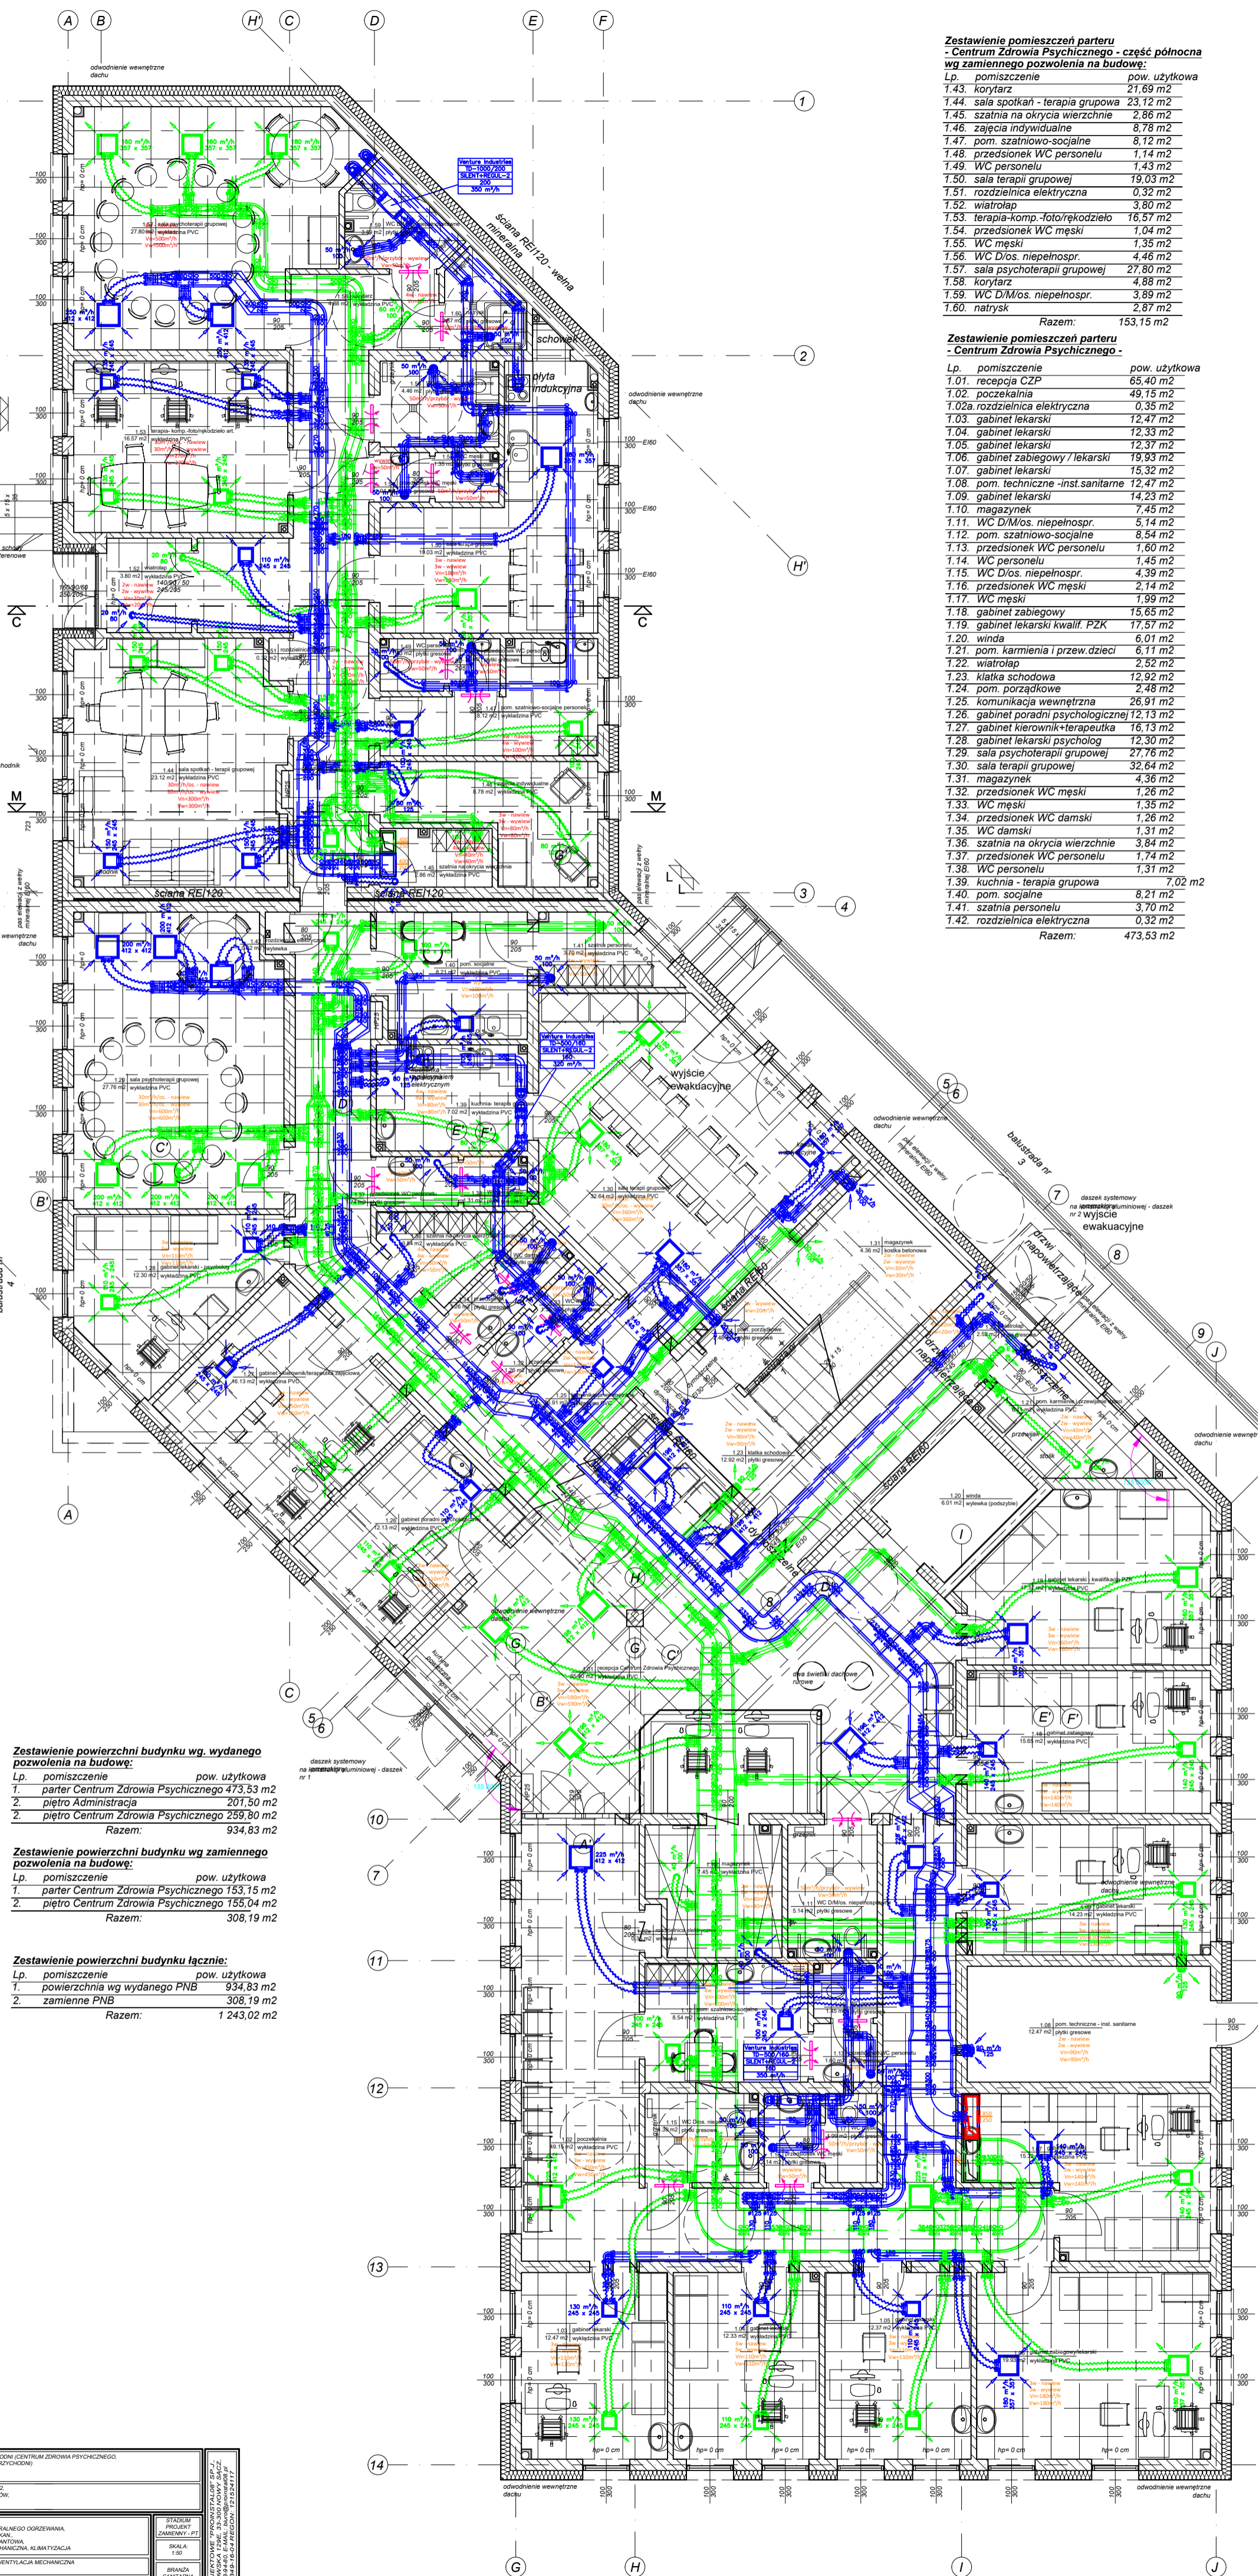

Zestawienie powierzchni budynku wg. wydanego pozwolenia na budowę:	
Lp.	pow. użytkowa
1.	parter Centrum Zdrowia Psychicznego 473,53 m ²
2.	piętro Administracja 201,50 m ²
3.	piętro Centrum Zdrowia Psychicznego 259,80 m ²
Razem: 934,83 m ²	

Zestawienie powierzchni budynku wg. zamiennego pozwolenia na budowę:	
Lp.	pow. użytkowa
1.	parter Centrum Zdrowia Psychicznego 153,15 m ²
2.	piętro Centrum Zdrowia Psychicznego 155,04 m ²
Razem: 308,19 m ²	

Zestawienie powierzchni budynku łącznie:	
Lp.	pow. użytkowa
1.	powierzchnia wg wydanego PNB 934,83 m ²
2.	zamiennego PNB 308,19 m ²
Razem: 1 243,02 m ²	

Zestawienie pomieszczeń parteru - Centrum Zdrowia Psychicznego - część północna wg zamiennego pozwolenia na budowę:	
Lp.	pow. użytkowa
1.43.	korytarz 21,69 m ²
1.44.	sala spotkań - terapia grupowa 23,12 m ²
1.45.	szatnia na okrycia wierzchnie 2,86 m ²
1.46.	zajęcia indywidualne 8,78 m ²
1.47.	pom. szatniowo-socjalne 8,12 m ²
1.48.	przedśonek WC personelu 1,14 m ²
1.49.	WC personelu 1,43 m ²
1.50.	sala terapii grupowej 19,03 m ²
1.51.	rozdzielnicza elektryczna 0,32 m ²
1.52.	wiatrołap 3,80 m ²
1.53.	terapia-komp.-foto/rękodzieło 16,57 m ²
1.54.	przedśonek WC męski 1,04 m ²
1.55.	WC męski 1,35 m ²
1.56.	WC D/os. niepełnospr. 4,46 m ²
1.57.	sala psychoterapii grupowej 27,80 m ²
1.58.	korytarz 4,88 m ²
1.59.	WC D/M/os. niepełnospr. 3,89 m ²
1.60.	natrysk 2,87 m ²
Razem: 153,15 m ²	

Zestawienie pomieszczeń parteru - Centrum Zdrowia Psychicznego - część południowa wg zamiennego pozwolenia na budowę:	
Lp.	pow. użytkowa
1.01.	repcja CZP 65,40 m ²
1.02.	pocekalnia 49,15 m ²
1.02a.	rozdzielnicza elektryczna 0,35 m ²
1.03.	gabinet lekarski 12,47 m ²
1.04.	gabinet lekarski 12,33 m ²
1.05.	gabinet lekarski 12,37 m ²
1.06.	gabinet zabiegowy / lekarski 19,93 m ²
1.07.	gabinet lekarski 12,32 m ²
1.08.	pom. techniczne - inst.sanitarne 12,41 m ²
1.09.	gabinet lekarski 14,23 m ²
1.10.	magazynek 7,45 m ²
1.11.	WC D/M/os. niepełnospr. 5,14 m ²
1.12.	pom. szatniowo-socjalne 8,54 m ²
1.13.	przedśonek WC personelu 1,60 m ²
1.14.	WC personelu 1,45 m ²
1.15.	WC D/os. niepełnospr. 4,39 m ²
1.16.	przedśonek WC męski 2,14 m ²
1.17.	WC męski 1,99 m ²
1.18.	gabinet zabiegowy 15,65 m ²
1.19.	gabinet lekarski kwalif. PZK 17,57 m ²
1.20.	winda 6,01 m ²
1.21.	pom. karmienia i przew.dzieci 6,11 m ²
1.22.	wiatrołap 2,52 m ²
1.23.	klatka schodowa 12,92 m ²
1.24.	pom. porządkowe 2,48 m ²
1.25.	komunikacja wewnętrzna 26,91 m ²
1.26.	gabinet poradni psychologicznej 12,13 m ²
1.27.	gabinet kierownik-terapeuta 16,13 m ²
1.28.	gabinet lekarski psycholog 12,30 m ²
1.29.	sala psychoterapii grupowej 27,76 m ²
1.30.	sala terapii grupowej 32,64 m ²
1.31.	magazynek 4,36 m ²
1.32.	przedśonek WC męski 1,26 m ²
1.33.	WC męski 1,35 m ²
1.34.	przedśonek WC damski 1,26 m ²
1.35.	WC damski 1,31 m ²
1.36.	szatnia na okrycia wierzchnie 3,84 m ²
1.37.	przedśonek WC personelu 1,74 m ²
1.38.	WC personelu 1,31 m ²
1.39.	kuchnia - terapia grupowa 7,02 m ²
1.40.	pom. socjalne 8,21 m ²
1.41.	szatnia personelu 3,70 m ²
1.42.	rozdzielnicza elektryczna 0,32 m ²
Razem: 473,53 m ²	

RZUT PARTERU

DOKŁAD BUDYNEK PSYCHICZNY CENTRUM ZDROWIA PSYCHICZNEGO ADMINISTRACJA PSYCHICZNY	DOKŁAD DZ. NR EWID. 18182 OBRZĘB 001 TUCHÓW GMINA TUCHÓW	STANOWISKO PROJEKT STANOWISKO PROJEKT STANOWISKO PROJEKT	STANOWISKO PROJEKT STANOWISKO PROJEKT STANOWISKO PROJEKT
NAZWA PROJEKTU WZIEL. OPIWY INSTALACJA CENTRALNEGO DOPRZĄDZANIA INSTALACJA WENTYLACJI INSTALACJA WENTYLACJI WENTYLACJA MECHANICZNA KLIMATYZACJA	NAZWA RYSUNKU RZUT PARTERU - WENTYLACJA MECHANICZNA	PROJEKTOWAŁ mgr inż. Piotr Serafin	SPRACOWAŁ mgr inż. Tomasz Dąbrowski