


CZĘŚĆ BUDYNKU WG ZAMIENNEGO
POZWOLENIA NA BUDOWĘ

CZĘŚĆ BUDYNKU REALIZOWANA ZG. Z WYDANYM
POZWOLENIEM NA BUDOWĘ

OBJEKT:	BUDYNEK PRZYCHODNI (CENTRUM ZDROWIA PSYCHICZNEGO, ADMINISTRACJA PRZYCHODNI)
ADRES:	UL. NR 61/62, 18-182, OMBE 001 TUCHÓW, GMINA TUCHÓW
NADZOR:	HEZOR, CIEPŁY, INSTALACJA CENTRALNEGO OGRZEWANIA, INSTALACJA WODNA, WENTYLACJA MECHANICZNA, KLIMATYZACJA
WYKONANIE:	ESTUT PIĘTRA - WENTYLACJA MECHANICZNA
PROJEKTOWAŁ:	mgr inż. Piotr Serafin
SPRAWDZIŁ:	mgr inż. Tomasz Dąbrowski
STADIUM:	PROJEKT ZAMÓWIENIA
SKALA:	1:50
BRANŻA:	SANITARNIA
LISTOPAD 2024	NR RYS.: 17

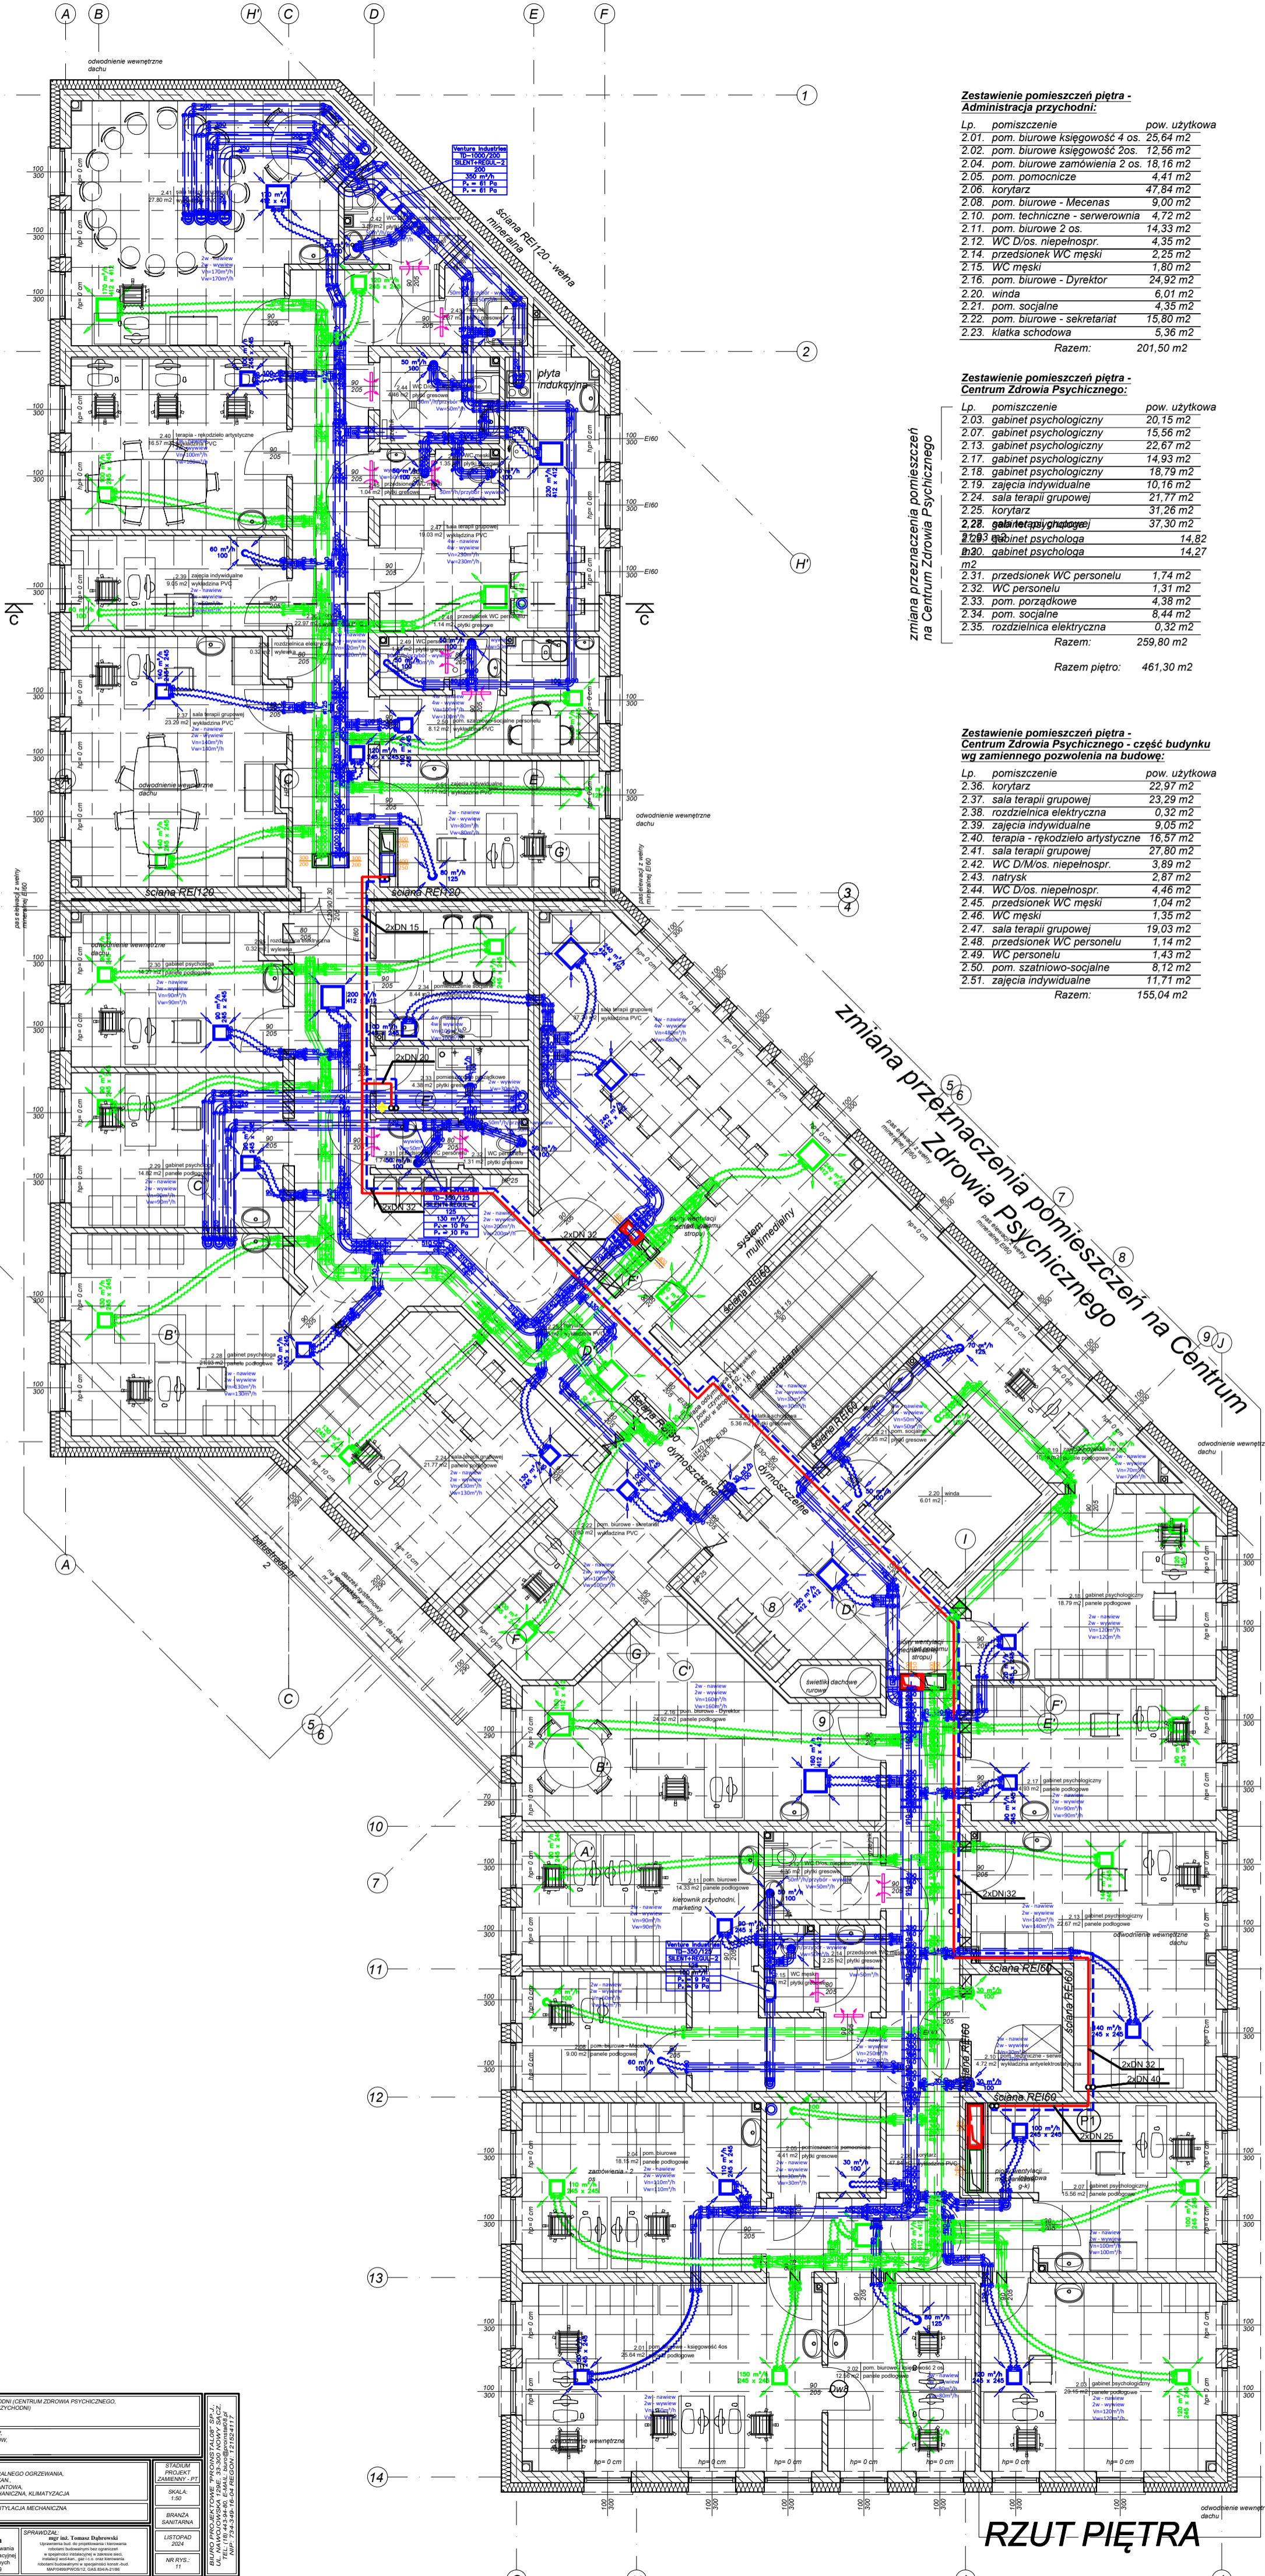

Lp.	pomieszczenie	pow. użytkowa
2.01.	pom. biurowe księgowość 4 os.	25,64 m ²
2.02.	pom. biurowe księgowość 2os.	12,56 m ²
2.04.	pom. biurowe zamówienia 2 os.	18,16 m ²
2.05.	pom. pomocnicze	4,41 m ²
2.06.	korytarz	47,84 m ²
2.08.	pom. biurowe - Mecenas	9,00 m ²
2.10.	pom. techniczne - serwerownia	4,72 m ²
2.11.	pom. biurowe 2 os.	14,33 m ²
2.12.	WC D/os. niepełnospr.	4,35 m ²
2.14.	przedsiónek WC męski	2,25 m ²
2.15.	WC męski	1,80 m ²
2.16.	pom. biurowe - Dyrektor	24,92 m ²
2.20.	winda	6,01 m ²
2.21.	pom. socjalne	4,35 m ²
2.22.	pom. biurowe - sekretariat	15,80 m ²
2.23.	klatka schodowa	5,36 m ²
Razem:		201,50 m ²

Lp.	pomieszczenie	pow. użytkowa
2.03.	gabinet psychologiczny	20,15 m ²
2.07.	gabinet psychologiczny	15,56 m ²
2.13.	gabinet psychologiczny	22,67 m ²
2.17.	gabinet psychologiczny	14,93 m ²
2.18.	gabinet psychologiczny	18,79 m ²
2.19.	zajęcia indywidualne	10,16 m ²
2.24.	sala terapii grupowej	21,77 m ²
2.25.	korytarz	31,28 m ²
2.28.	gabinet psychologiczny	37,30 m ²
2.29.	gabinet psychologa	14,82 m ²
2.30.	gabinet psychologa	14,27 m ²
2.31.	przedsiónek WC personelu	1,74 m ²
2.32.	WC personelu	1,31 m ²
2.33.	pom. porządkowe	4,38 m ²
2.34.	pom. socjalne	8,44 m ²
2.35.	rozdzielnicza elektryczna	0,32 m ²
Razem:		259,80 m ²
Razem piętro:		461,30 m ²

Lp.	pomieszczenie	pow. użytkowa
2.36.	korytarz	22,97 m ²
2.37.	sala terapii grupowej	23,29 m ²
2.38.	rozdzielnicza elektryczna	0,32 m ²
2.39.	zajęcia indywidualne	9,05 m ²
2.40.	terapia - rękodzieło artystyczne	16,57 m ²
2.41.	sala terapii grupowej	27,80 m ²
2.42.	WC D/M/os. niepełnospr.	3,89 m ²
2.43.	natrysk	2,87 m ²
2.44.	WC D/os. niepełnospr.	4,46 m ²
2.45.	przedsiónek WC męski	1,04 m ²
2.46.	WC męski	1,35 m ²
2.47.	sala terapii grupowej	19,03 m ²
2.48.	przedsiónek WC personelu	1,14 m ²
2.49.	WC personelu	1,43 m ²
2.50.	pom. szatniowo-socjalne	8,12 m ²
2.51.	zajęcia indywidualne	11,71 m ²
Razem:		155,04 m ²

RZUT PIĘTRA