


CZĘŚĆ BUDYNKU WZ ZAMIENNEGO
 POZWOLENIA NA BUDOWĘ
 CZĘŚĆ BUDYNKU REALIZOWANA ZG. Z WYDANYM
 POZWOLENIEM NA BUDOWĘ

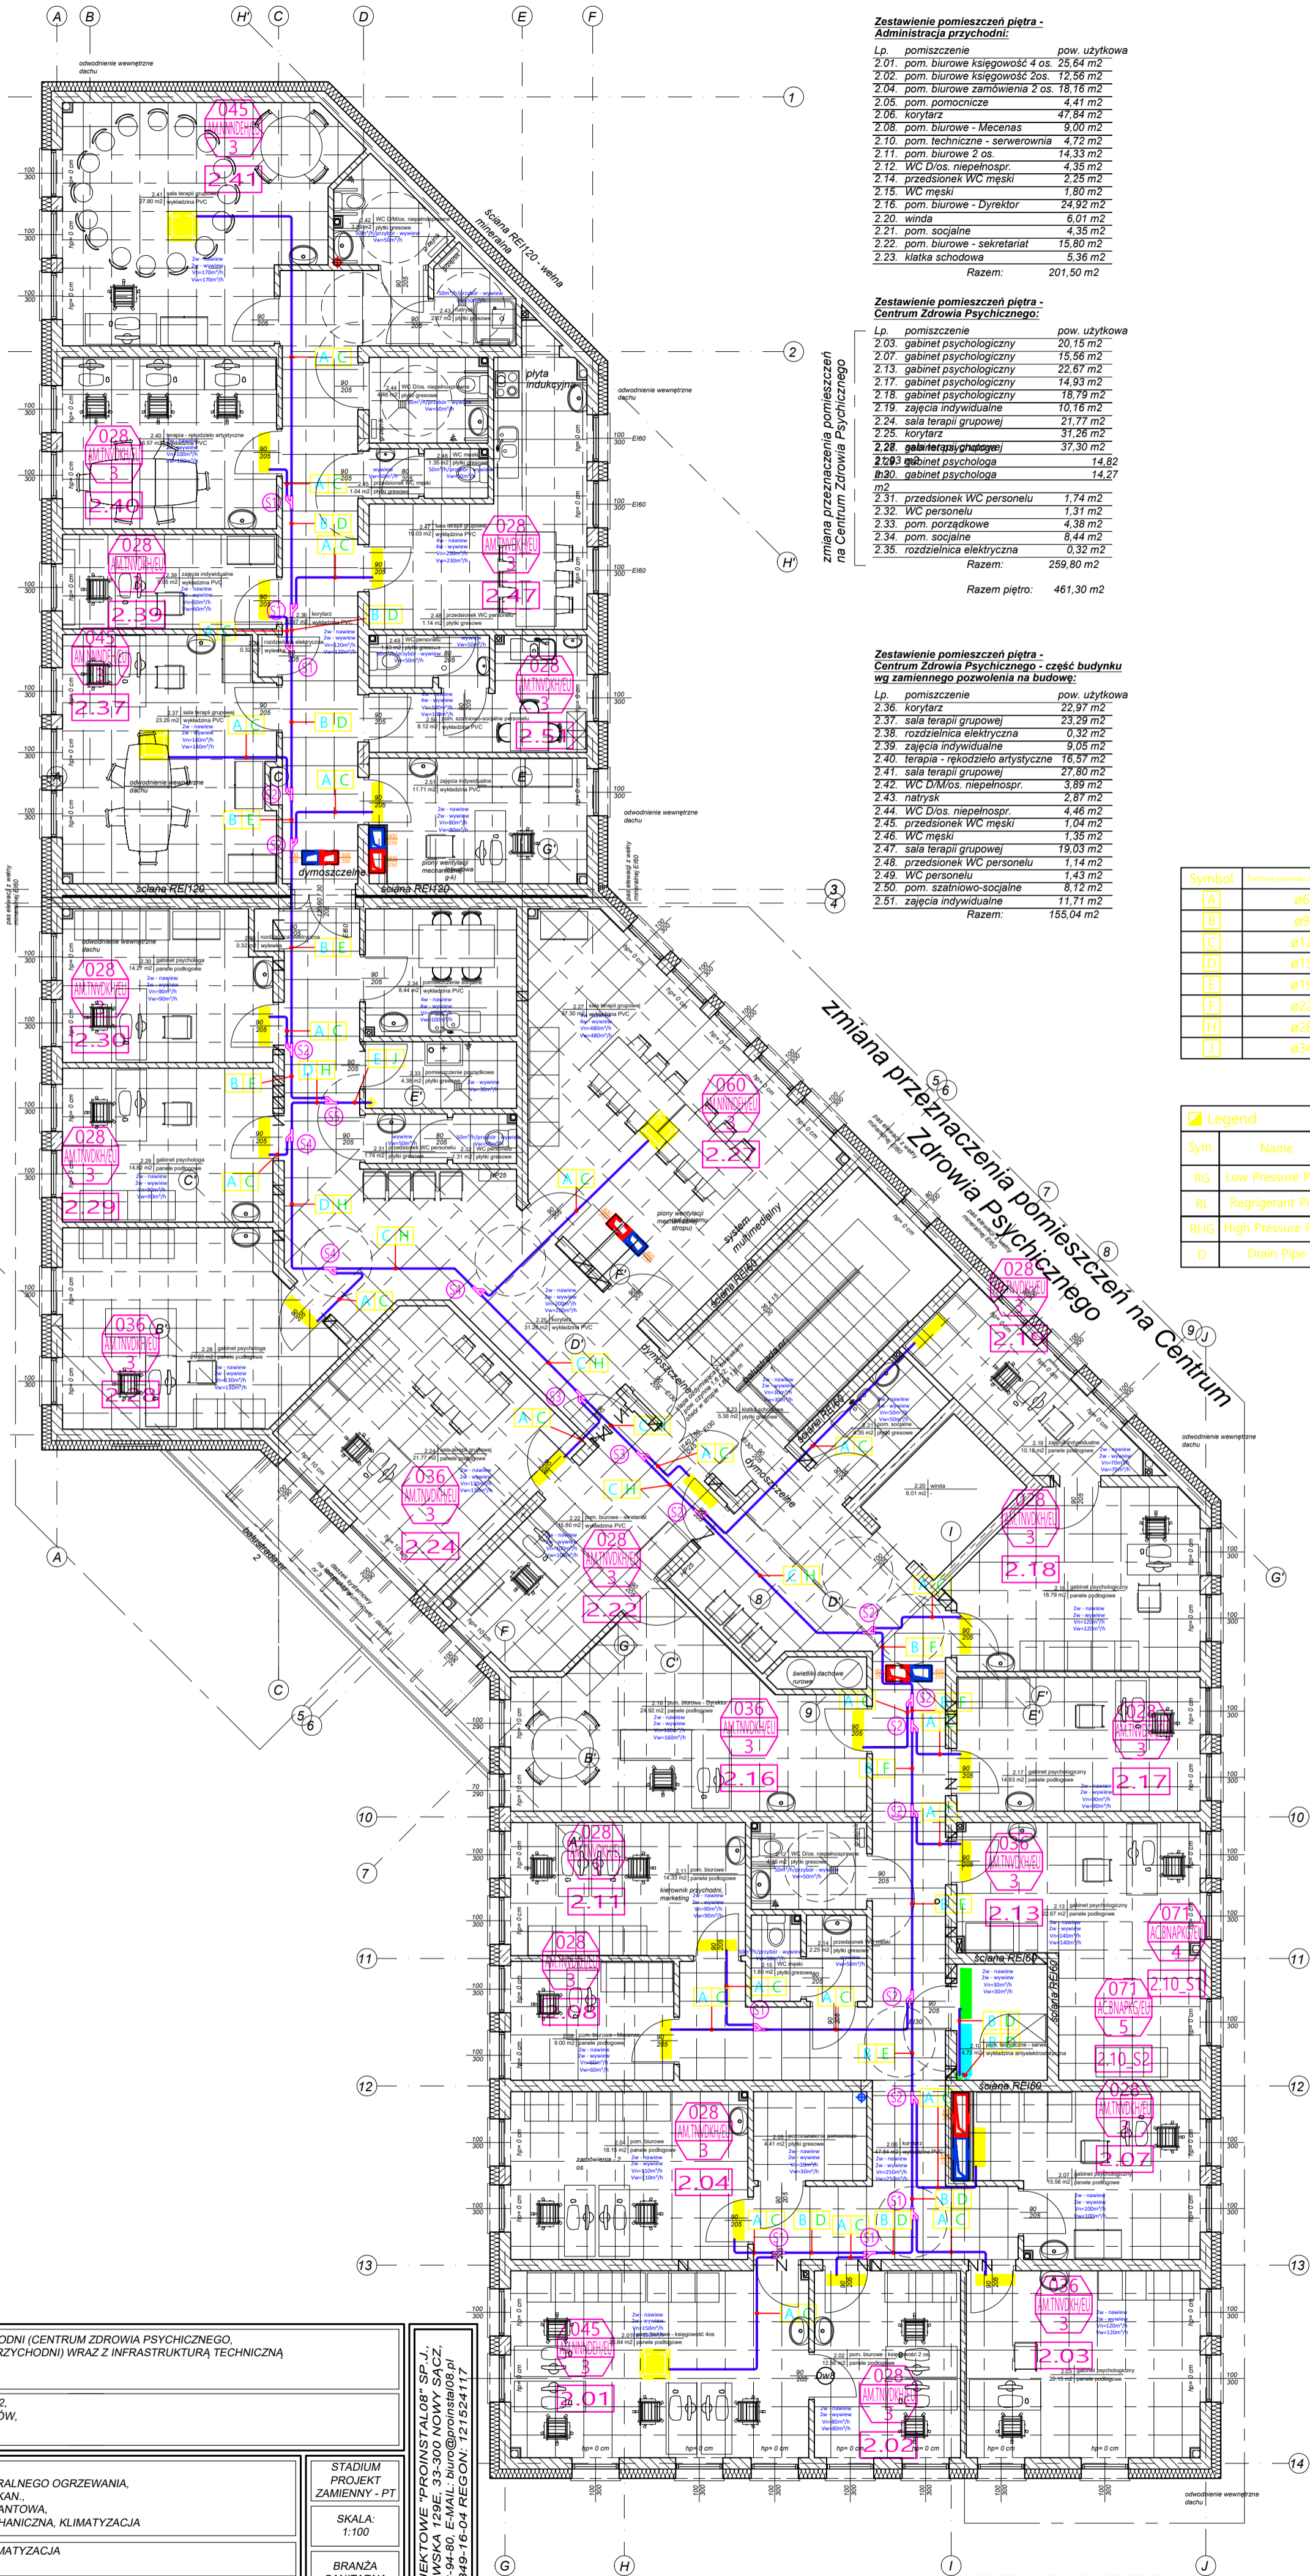

**Zestawienie pomieszczeń piętra -
Administracja przychodni:**

Lp.	pomieszczenie	pow. użytkowa
2.01	pom. biurowe księgowość 4 os.	25,64 m ²
2.02	pom. biurowe księgowość 2os.	12,36 m ²
2.04	pom. biurowe zamówienia 2 os.	18,16 m ²
2.05	pom. pomocnicze	4,41 m ²
2.06	korytarz	47,84 m ²
2.08	pom. biurowe - Mecenasa	9,00 m ²
2.10	pom. techniczne - serwerownia	4,72 m ²
2.11	pom. biurowe 2 os.	14,33 m ²
2.12	WC D/os. niepełnospr.	4,35 m ²
2.14	przedsionek WC męski	2,25 m ²
2.15	WC męski	1,80 m ²
2.16	pom. biurowe - Dyrektor	24,92 m ²
2.20	winda	6,01 m ²
2.21	pom. socjalne	4,35 m ²
2.22	pom. biurowe - sekretariat	15,80 m ²
2.23	klatka schodowa	5,36 m ²
Razem:		201,50 m ²

**Zestawienie pomieszczeń piętra -
Centrum Zdrowia Psychicznego:**

Lp.	pomieszczenie	pow. użytkowa
2.03	gabinet psychologiczny	20,15 m ²
2.07	gabinet psychologiczny	15,36 m ²
2.13	gabinet psychologiczny	22,87 m ²
2.17	gabinet psychologiczny	14,93 m ²
2.18	gabinet psychologiczny	18,79 m ²
2.19	zajęcia indywidualne	10,16 m ²
2.24	sala terapii grupowej	21,77 m ²
2.25	korytarz	31,26 m ²
2.28	galeria (terapie grupowe)	37,30 m ²
2.29	gabinet psychologa	14,82 m ²
2.30	gabinet psychologa	14,27 m ²
2.31	przedsionek WC personelu	1,74 m ²
2.32	WC personelu	1,31 m ²
2.33	pom. porządkowe	4,38 m ²
2.34	pom. socjalne	8,44 m ²
2.35	rozdzielnicza elektryczna	0,32 m ²
Razem:		259,80 m ²
Razem piętro:		461,30 m ²

**Zestawienie pomieszczeń piętra -
Centrum Zdrowia Psychicznego - część budynku
wz zamiennego pozwolenia na budowę:**

Lp.	pomieszczenie	pow. użytkowa
2.36	korytarz	22,97 m ²
2.37	sala terapii grupowej	23,29 m ²
2.38	rozdzielnicza elektryczna	0,32 m ²
2.39	zajęcia indywidualne	9,05 m ²
2.40	terapia - rękodzieło artystyczne	16,57 m ²
2.41	sala terapii grupowej	27,80 m ²
2.42	WC D/os. niepełnospr.	3,89 m ²
2.43	natrysk	2,87 m ²
2.44	WC D/os. niepełnospr.	4,46 m ²
2.45	przedsionek WC męski	1,04 m ²
2.46	WC męski	1,35 m ²
2.47	sala terapii grupowej	19,03 m ²
2.48	przedsionek WC personelu	1,14 m ²
2.49	WC personelu	1,43 m ²
2.50	pom. szatniowo-socjalne	8,12 m ²
2.51	zajęcia indywidualne	11,71 m ²
Razem:		155,04 m ²

Symbol	Średnica przewodu ciepłota chłodząca	Symbol	Model	Ilość
[A]	ø6.35	[S]	MXJ-YA1509M	16
[B]	ø9.52	[S]	MXJ-YA2512M	16
[C]	ø12.70	[S]	MXJ-YA2812M	4
[D]	ø15.88	[S]	MXJ-YA2815M	4
[E]	ø19.05	[S]	MXJ-YA3419M	1
[F]	ø22.22			
[H]	ø28.58			
[J]	ø34.92			

Legend			
Sym	Name	Type	Note
RG	Low Pressure Pipe	Copper Pipe	
RL	Regrigerant Pipe	Copper Pipe	
RHG	High Pressure Pipe	Copper Pipe	
D	Drain Pipe	PVC Pipe	

OBIEKT:	BUDYNEK PRZYCHODNI (CENTRUM ZDROWIA PSYCHICZNEGO, ADMINISTRACJA PRZYCHODNI) WRAZ Z INFRASTRUKTURĄ TECHNICZNĄ		
ADRES OBIEKTU:	DZ. NR EWID. 1818/2, OBRĘB 0001 TUCHÓW, GMINA TUCHÓW		
NAZWA PROJEKTU:	WIEŻEL CIEPŁY, INSTALACJA CENTRALNEGO OGRZEWANIA, INSTALACJA WOD-KAN, INSTALACJA HYDRANTOWA, WENTYLACJA MECHANICZNA, KLIMATYZACJA		
NAZWA RYSUNKU:	RZUT PIĘTRA - KLIMATYZACJA		
PROJEKTOWAŁ:	mgr inż. Piotr Serafin Uprawnienia budowlane do projektowania i kierowania robotami budowlanymi bez ograniczeń w zakresie sieci, instalacji wod-kan., gaz i c.o. oraz kierowania robotami budowlanymi w specjalności konstr.-bud. Nr ewid. MAP/0438/POOS/09		
SPRAWDZAŁ:	mgr inż. Tomasz Dąbrowski Uprawnienia bud. do projektowania i kierowania robotami budowlanymi bez ograniczeń w zakresie sieci, instalacji wod-kan., gaz i c.o. oraz kierowania robotami budowlanymi w specjalności konstr.-bud. MAP/0438/POOS/12, GAS.834/A.21/86		
STADIUM PROJEKTU	PROJEKT ZAMIENNY - PT		
SKALA:	1:100		
BRANŻA SANITARNA			
LISTOPAD 2024			
NR RYS.:	14		
BIURO PROJEKTOWE "PROINSTAL08" SP. J. UL. NAWOJOWSKA 129E, 33-300 NOWY SĄCZ, TEL.: (18) 443-94-80, E-MAIL: biuro@proinstal08.pl NIP: 734-349-16-04 REGON: 121524117			

RZUT PIĘTRA