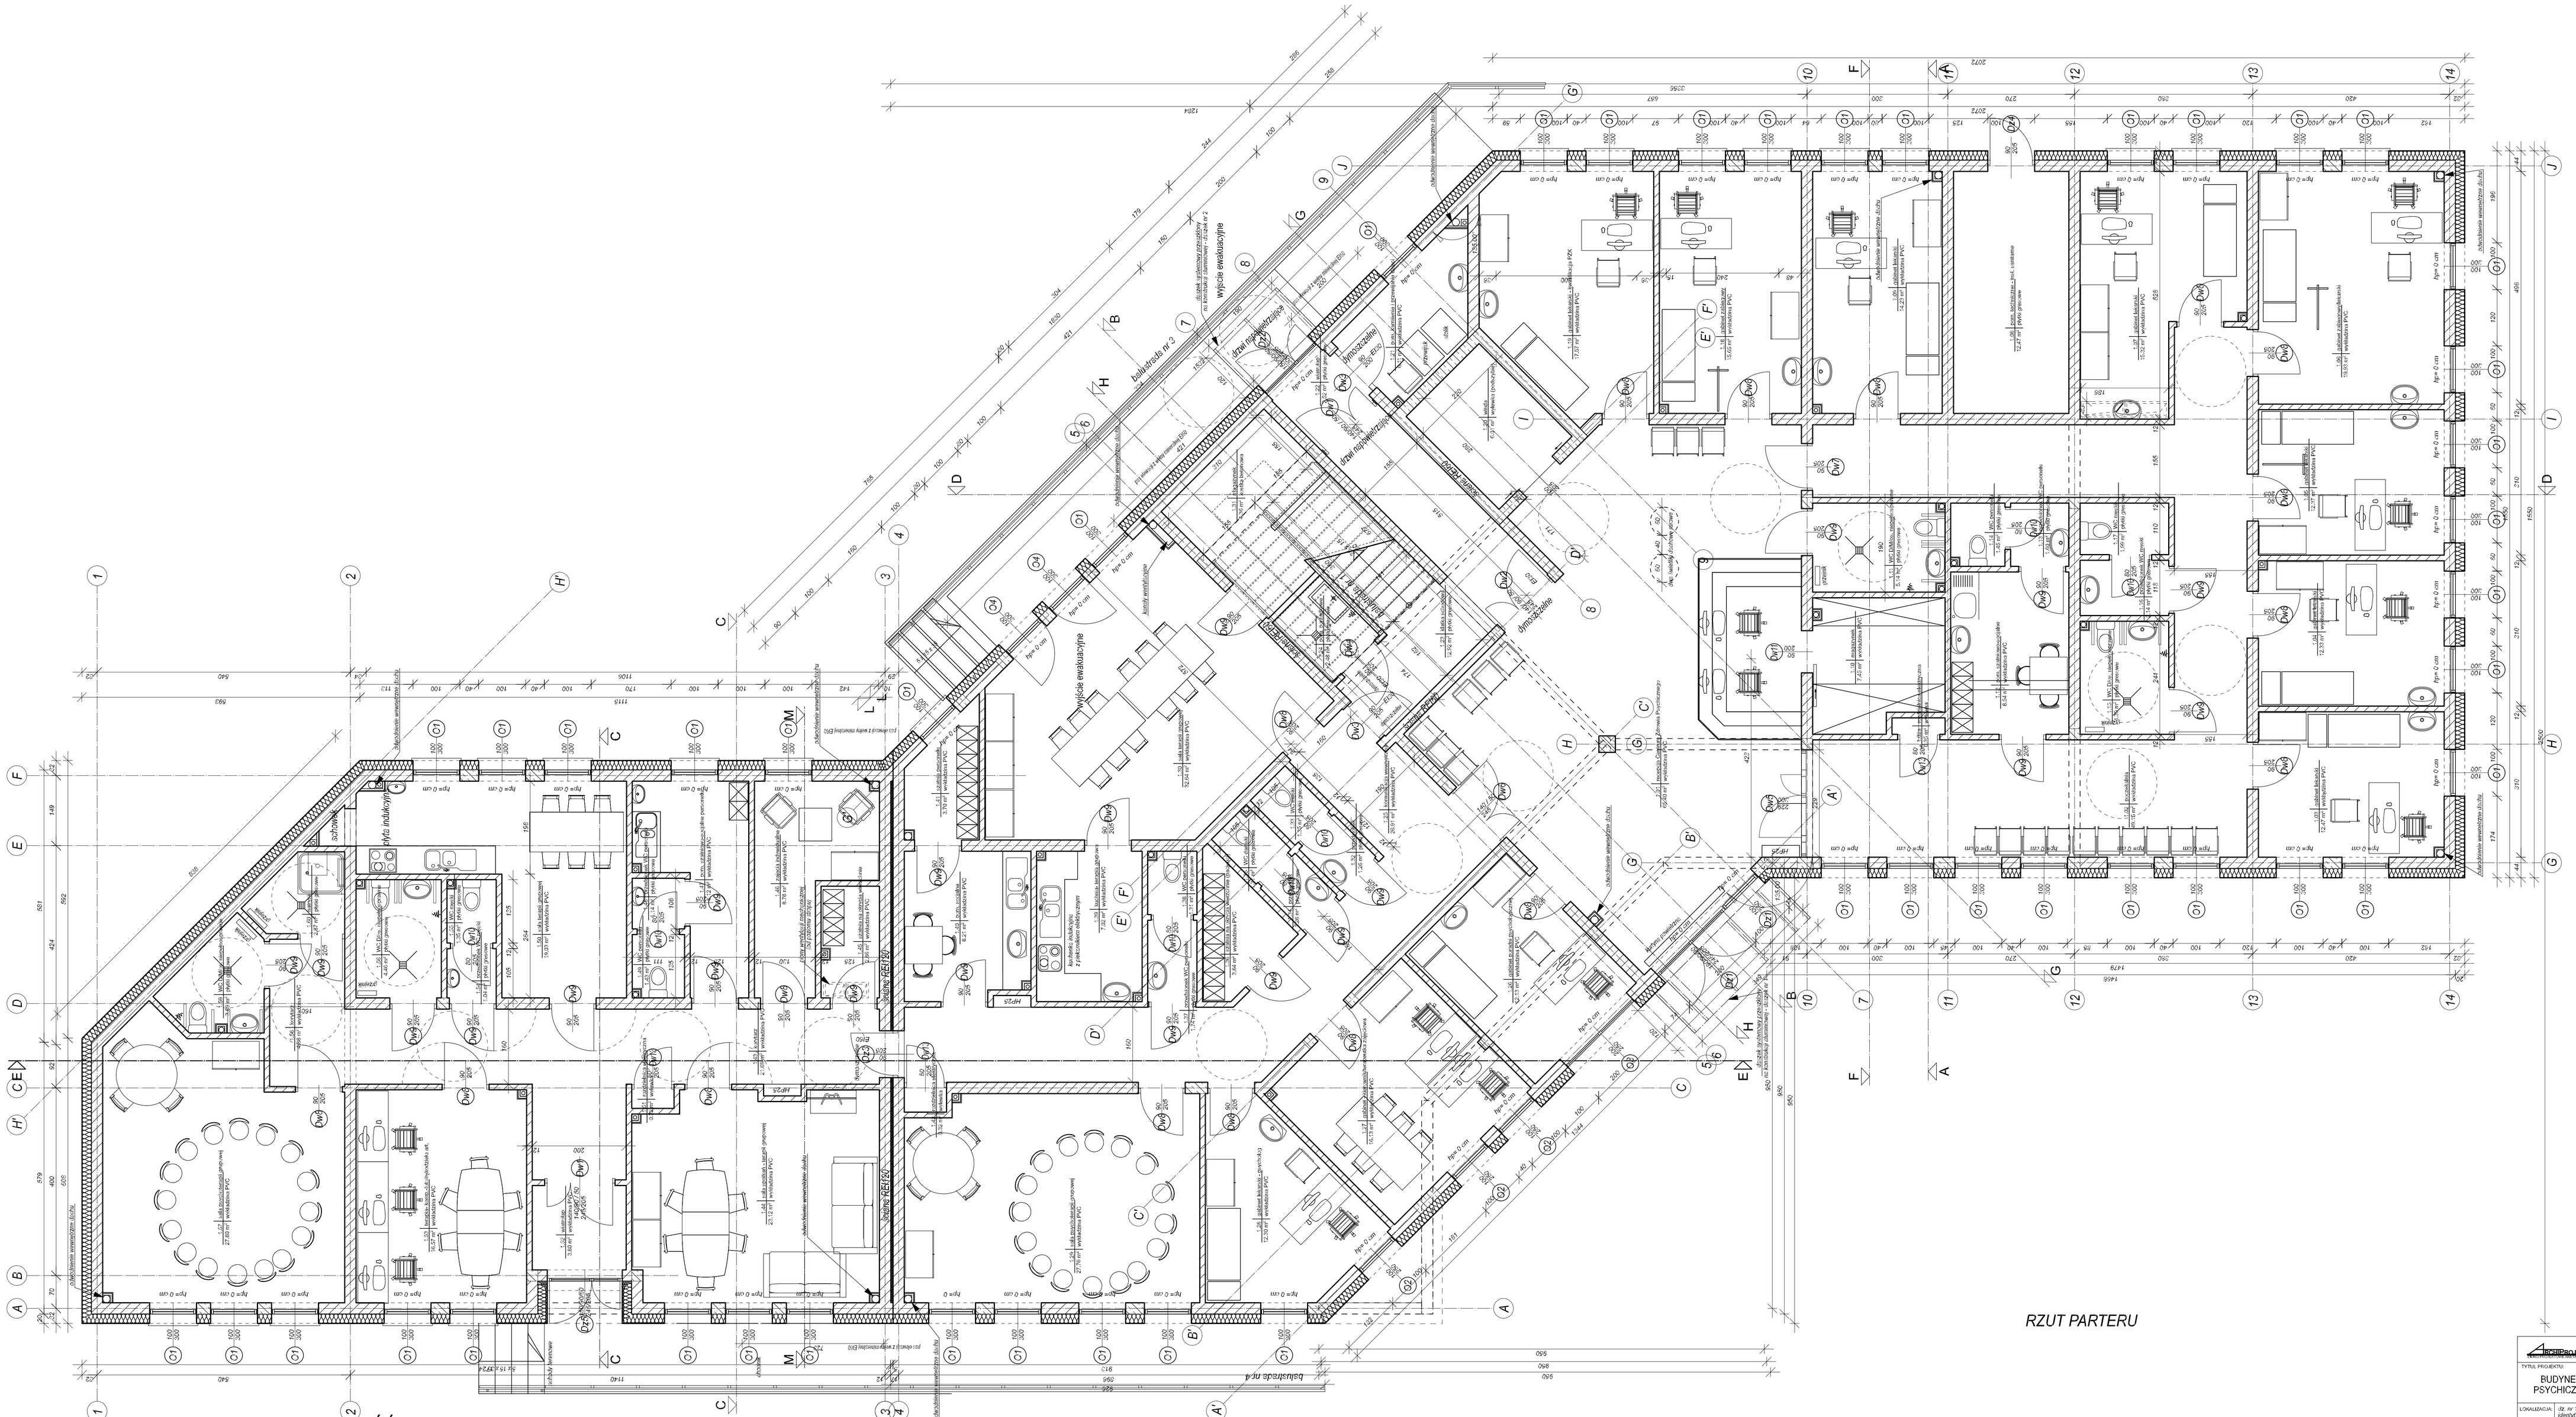

RZUT PARTERU

CZĘŚĆ BUDYNKU WG ZAMIENNEGO POZWOLENIA NA BUDOWĘ | CZĘŚĆ BUDYNKU REALIZOWANA ZG. Z WYDANYM POZWOLENIEM NA BUDOWĘ

Zestawienie powierzchni parteru
i rzutów Części Psychiatrycznej :










ARCHIPROJEKT BIURO PROJEKTOWE ANETA KUTA
Al. Piastów nr 17, 70-126 Szczecin
kom. 606 64 79 64

TYTUŁ PROJEKTU:

BUDYNEK PRZYCHODNI (CENTRUM ZDROWIA PSYCHICZNEGO, ADMINISTRACJA PRZYCHODNI)

LOKALIZACJA:	dz. nr 1010/2, Tuchów, przy ul. Tuchów, obręb ewidyc. obrębu: 121110_4.0001.1010/2	BRANŻA:	ARCHITEKTURA
NAZWA RYS.:	RZUT PARTERU	ETAP/CEL:	PROJEKT ZAMIENNY PROJEKT TECHNICZNY
PROJEKTOWAŁ:	mgr inż. arch. Aneta Kuta Nr upr. MPOWZ/9030/08 w zakresie branży architektonicznej	FORMAT:	SKALA: 1:50
PROJEKTOWAŁ:	mgr inż. arch. Monika Fira - Rdzanicz Nr upr. MPOWZ/9030/08 w zakresie branży architektonicznej	FORMAT:	RYS. NR: 03 DATA: 11.2024 r.

Wszelkie prawa autorskie zastrzeżone. Kopiowanie, powielanie, wydawanie bez zgody zabronione.