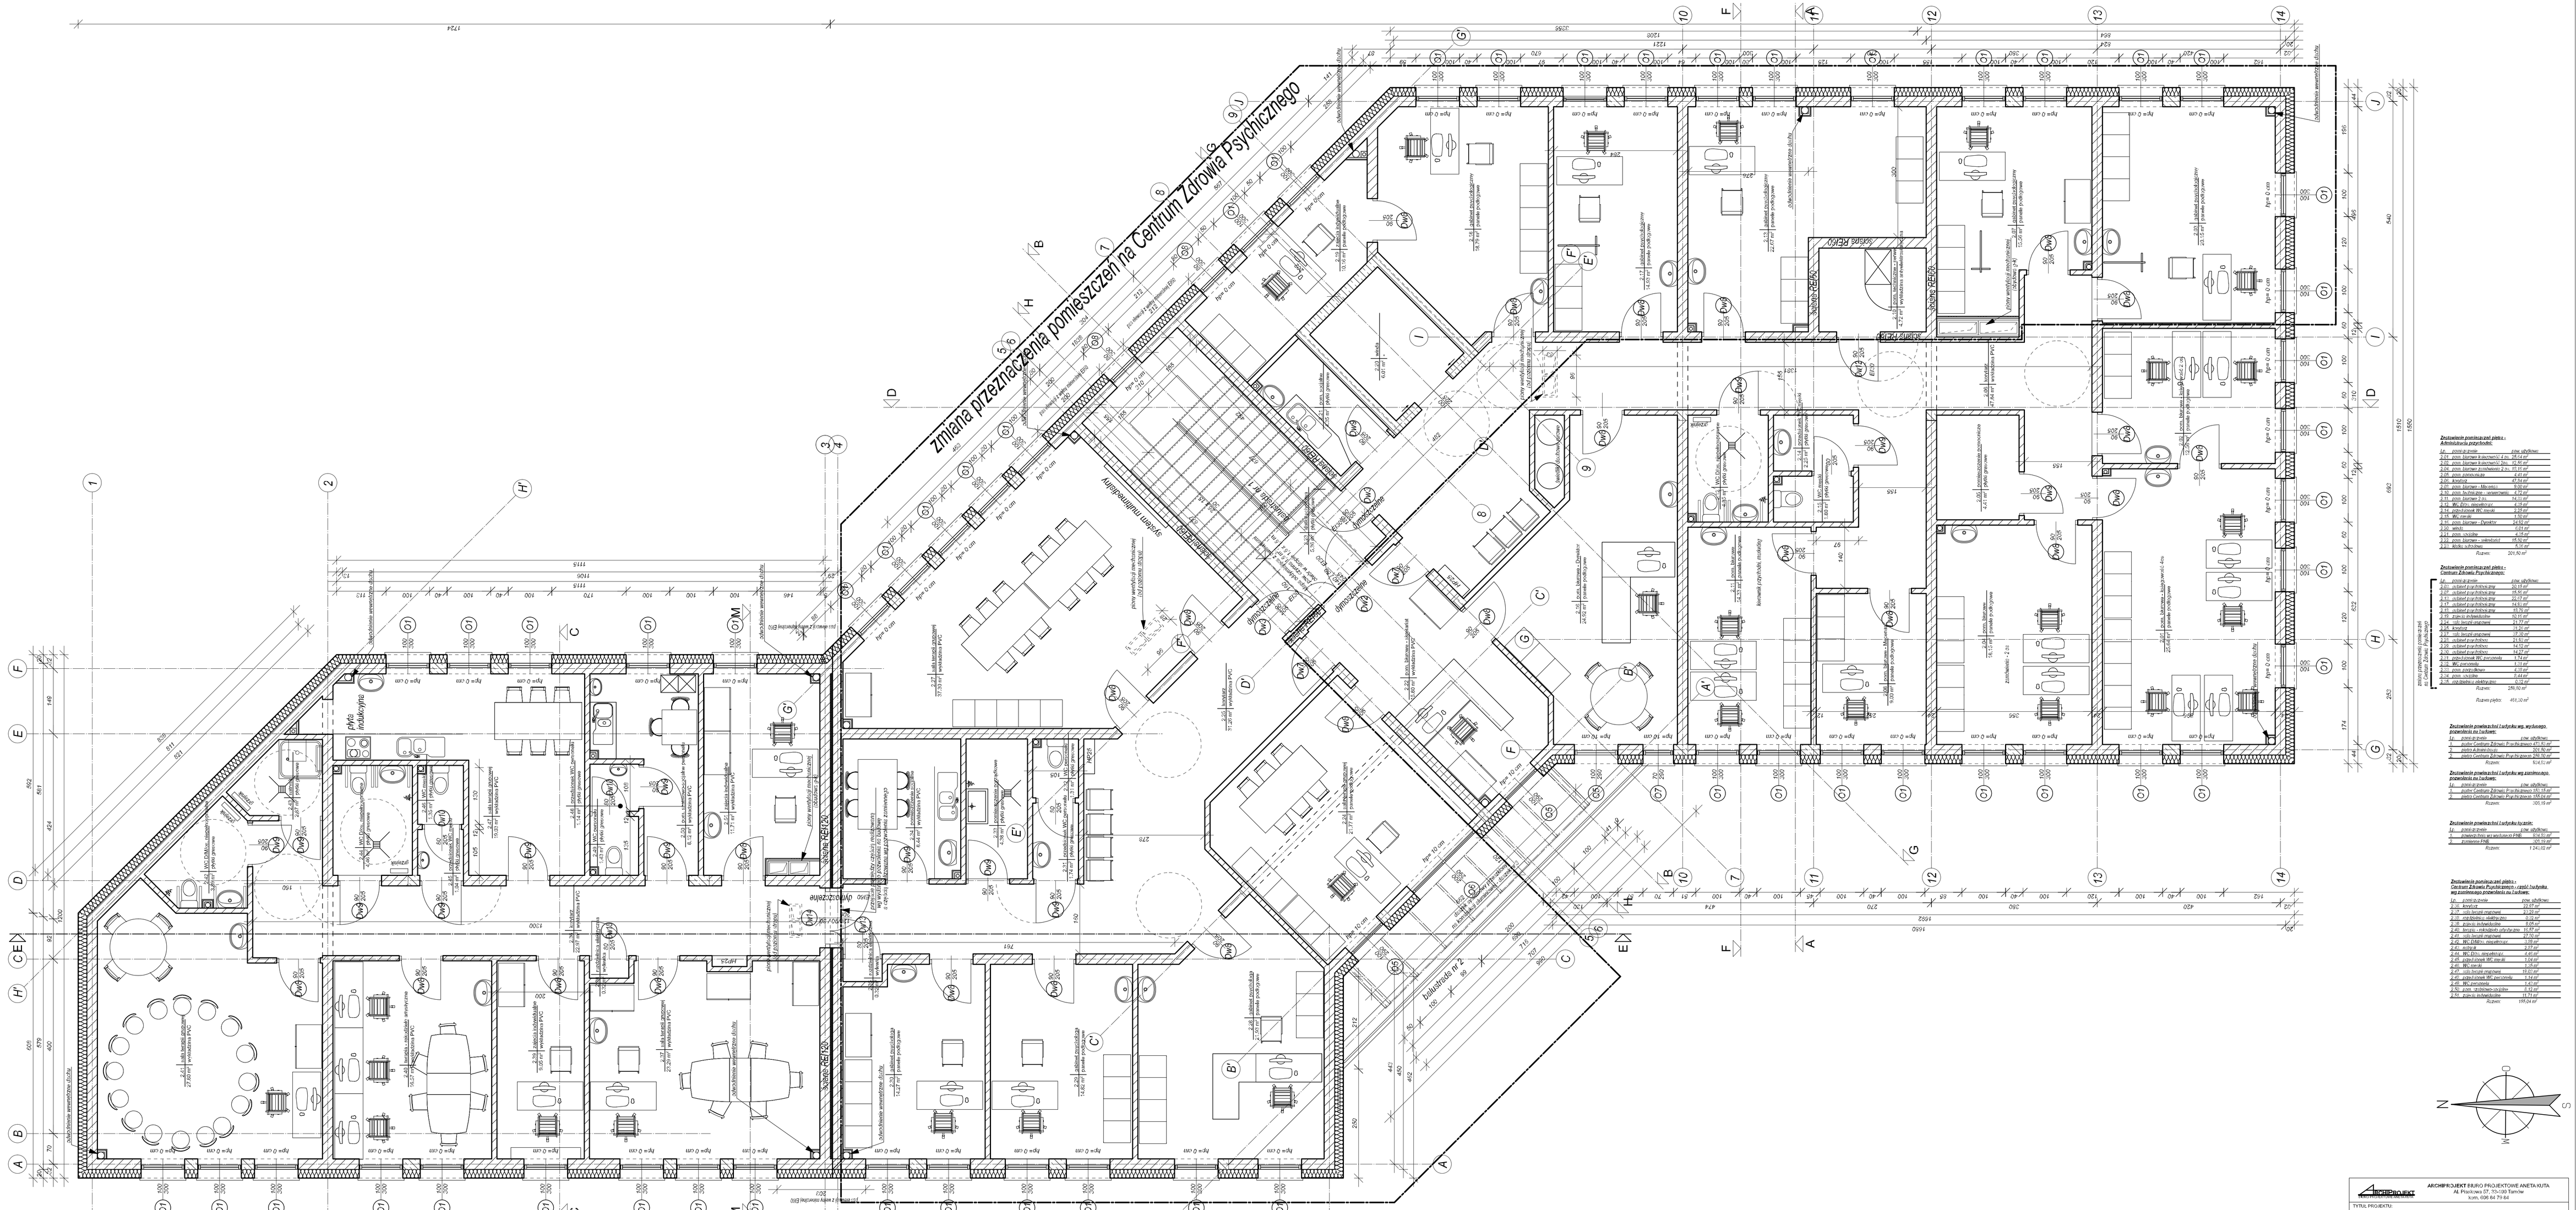

Zestawienie powierzchni pokoi :
Administracja przychodni

