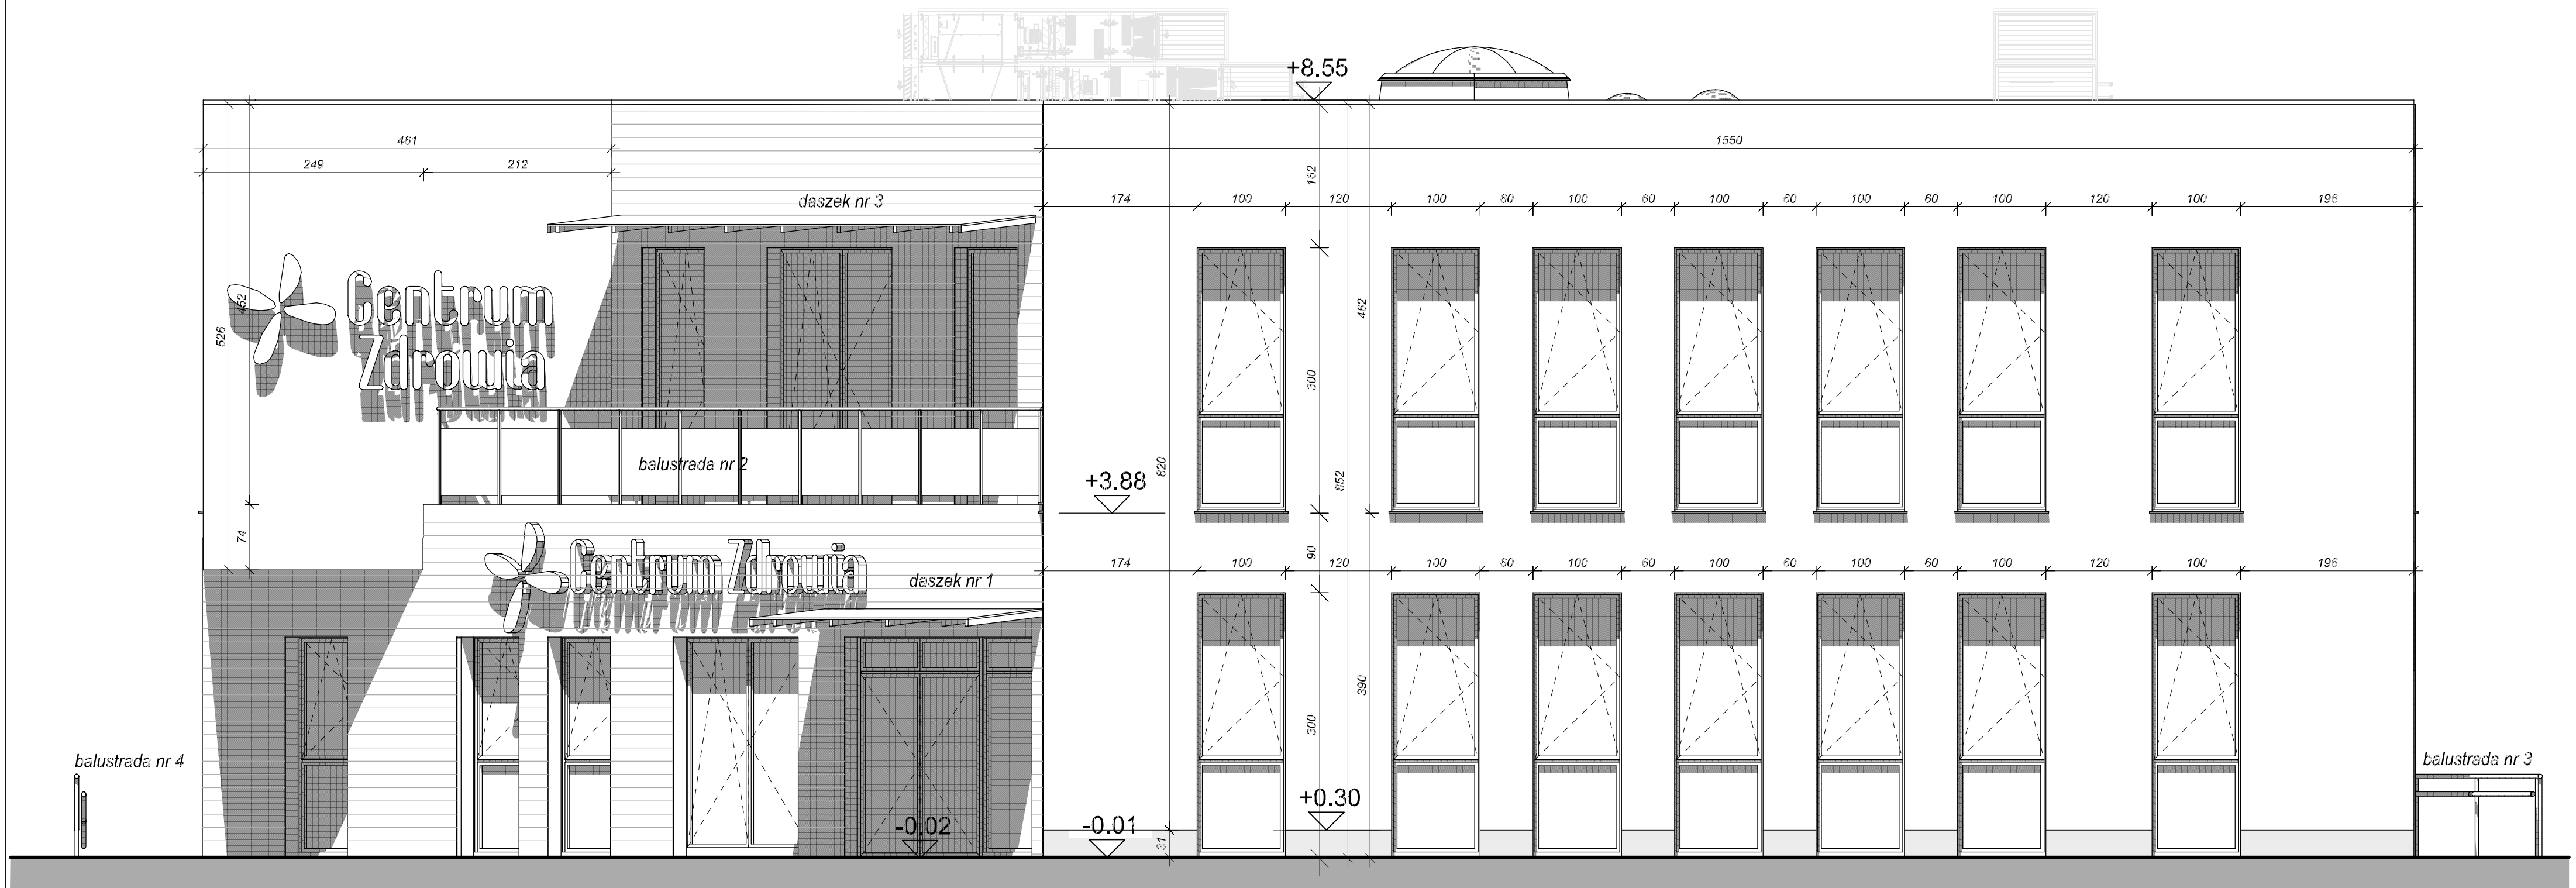

CZĘŚĆ BUDYNKU REALIZOWANA ZGODNIE Z WYDANYM POZWOLENIEM NA BUDOWĘ

Legenda:

- tynk w kolorze białym
- deska elewacyjna w kolorze brązowo-szarego drewna lub tynk imitujący deskę elewacyjną, np. panel elewacyjny Greinplast OEA - deska w kolorze WINCHESTER - lub inne równoważne rozwiązanie
- cokół - ciemno szary tynk

Uwaga:
- obróbki blacharskie w kolorze grafitowym
- parapety i stolarka w kolorze grafitowym

ARCHIPROJEKT BIURO PROJEKTOWE ANETA KUTA
Al. Piaskowa 57, 33-100 Tarnów
kom. 608 84 79 84

TYTUŁ PROJEKTU:

BUDYNEK PRZYCHODNI (CENTRUM ZDROWIA PSYCHICZNEGO, ADMINISTRACJA PRZYCHODNI)

LOKALIZACJA:	dz. nr 1513/2, Tuchów, gmina Tuchów identyf. działki: 121610_4.0001.1818/2	BRANŻA:	ARCHITEKTURA
NAZWA RYS.:	ELEWACJA POŁUDNIOWA	STADIUM:	PROJEKT ZAMIENNY PROJEKT WYKONAWCZY
PROJEKTANT:	mgr inż. arch. Aneta Kuta Nr. upr. MPOIA/036/2005 w specjalności architektonicznej	PODPIS:	SKALA: 1:50
PROJEKTANT:	mgr inż. arch. Iwona Fira - Rolewicz Nr. upr. MPOIA/045/2017 w specjalności architektonicznej	PODPIS:	RYS. NR: 02
			DATA: 11.2024 r.

Wszelkie prawa zastrzeżone, kopiowanie, powielanie, sprzedaż, tylko za zgodą Archiprojekt