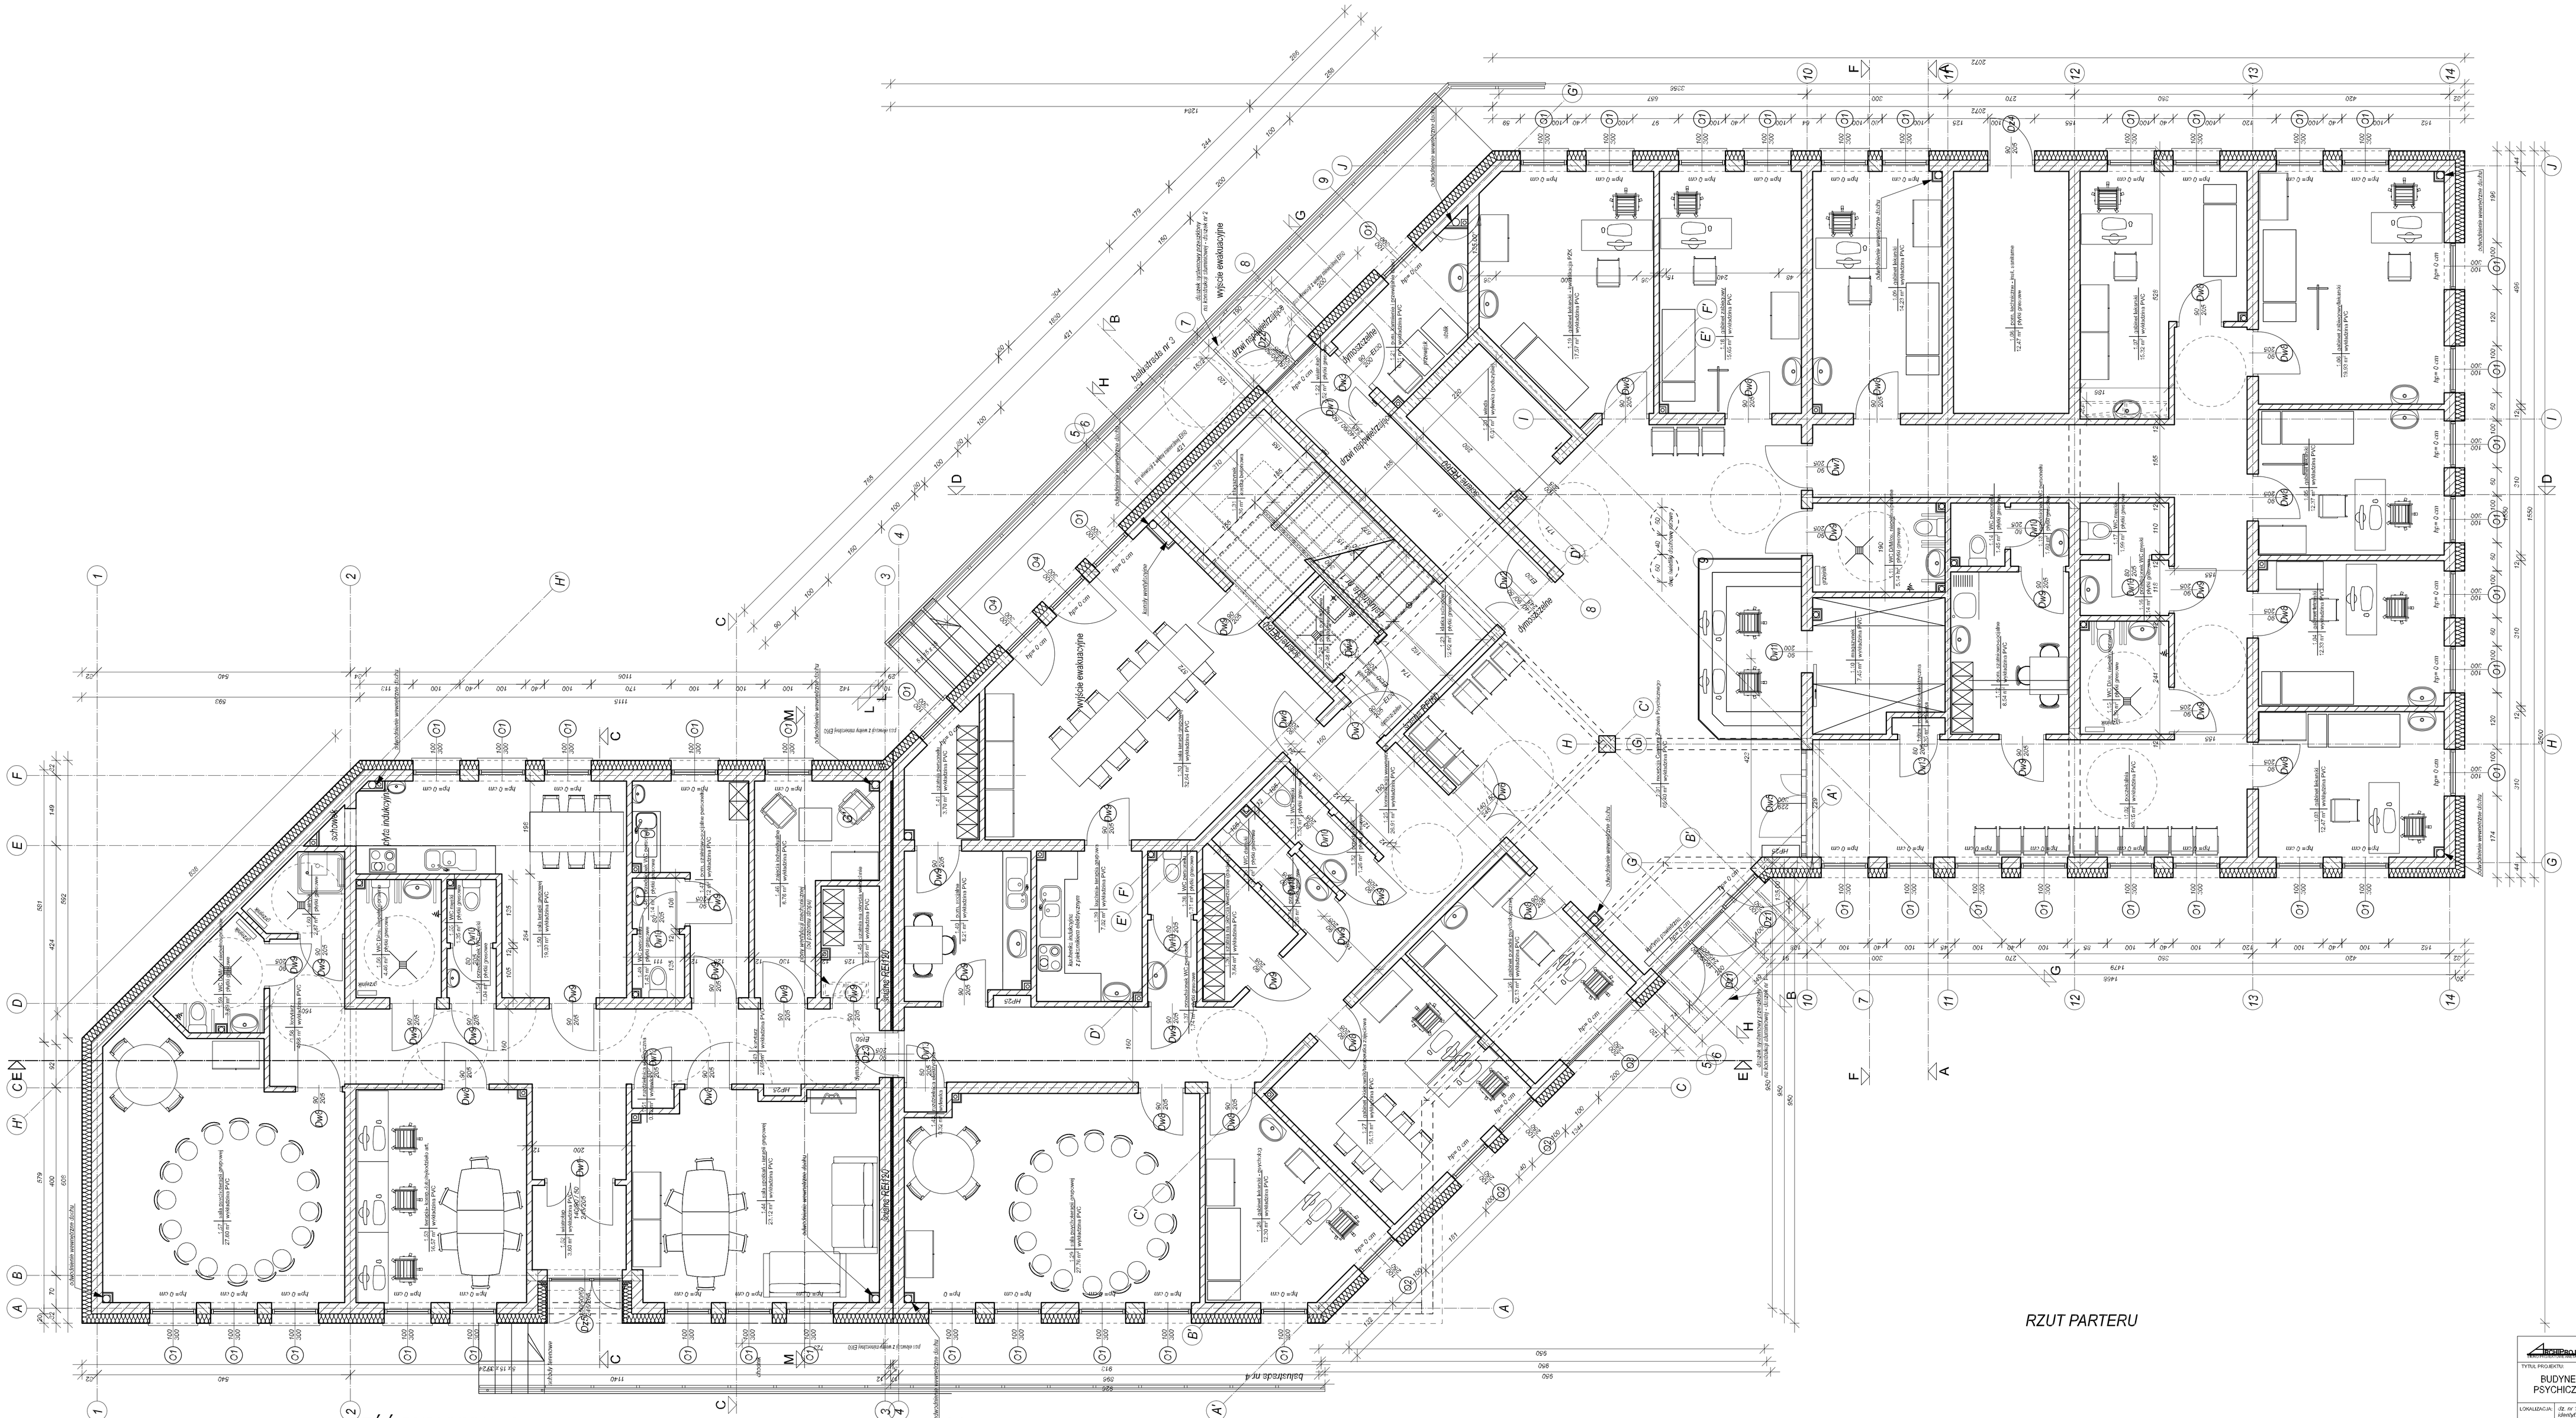

RZUT PARTERU

CZĘŚĆ BUDYNKU WG ZAMIENNEGO POZWOLENIA NA BUDOWĘ | CZĘŚĆ BUDYNKU REALIZOWANA ZG. Z WYDANYM POZWOLENIEM NA BUDOWĘ

Zestawienie powierzchni parteru
i rzutów Zdrowia Psychicznego:

1.1.	przedsionek	21,96 m²
1.2.	hol	49,15 m²
