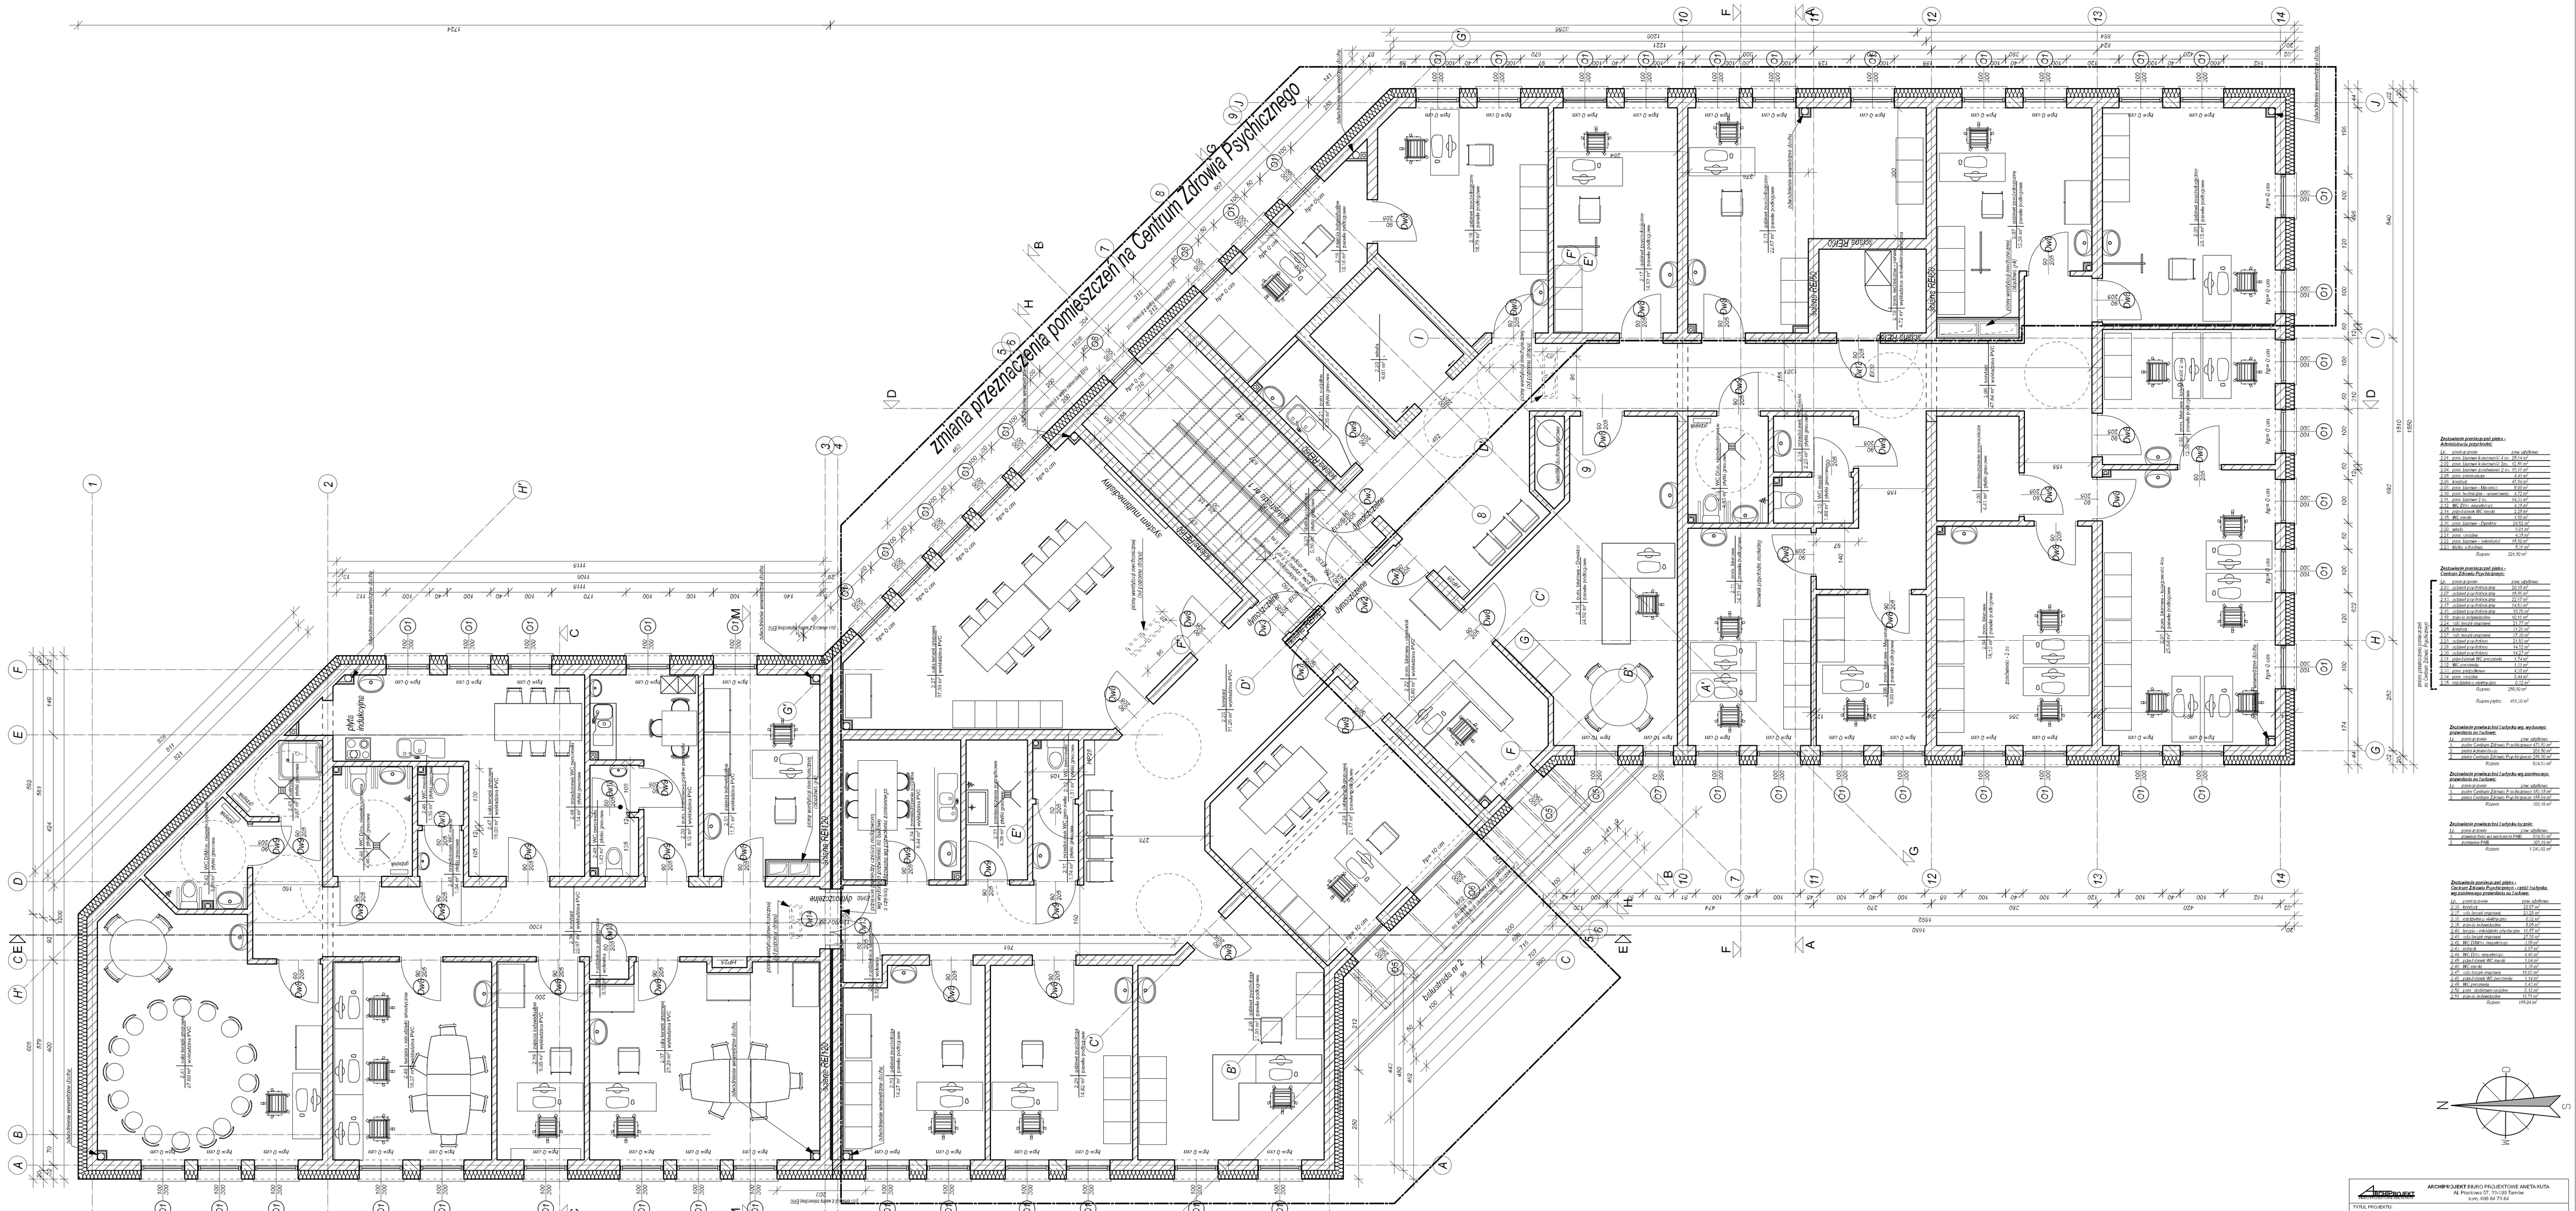

Zestawienie powierzchni pokoi :
Administracja przychodni

1.0	pom.gł.przed.	pow. użytkowa
2.01	pom. biurowe 4 pracownicy 2 p.	28,14 m²
2.04	pom. biurowe 3pracownicy 2 p.	44,92 m²
2.06	pom. biurowe 3pracownicy 2 p.	41,91 m²
2.09	pom.socjalne	4,64 m²
2.10	pom.socjalne	4,64 m²
2.18	wiatr.	2,03 m²
2.19	pom. socjalne	4,54 m²
2.20	pom. biurowe - rejestrator	14,56 m²
2.21	Hol - Kasy	9,72 m²
	Razem:	211,50 m²

Zestawienie powierzchni pokoi :
Centrum Zdrowia Psychicznego

1.0	pom.gł.przed.	pow. użytkowa
2.12	WC ogólnodostępne	1,53 m²
2.13	pom. socjalno-biurowe	6,18 m²
2.14	pom. socjalno	6,44 m²
2.15	rozdzielnia elektryczna	5,74 m²
	Razem:	196,10 m²
	Razem piętro:	491,10 m²

Zestawienie powierzchni lokalu wg. wydanego pozwolenia na budowę:

1.0	pom.gł.przed.	pow. użytkowa
1.1	Centrum Zdrowia Psychicznego	292,50 m²
1.2	Centrum Zdrowia Psychicznego	249,60 m²
	Razem:	542,10 m²

Zestawienie powierzchni lokalu wg zamiennego pozwolenia na budowę:

1.0	pom.gł.przed.	pow. użytkowa
1.1	Centrum Zdrowia Psychicznego	191,10 m²
1.2	Centrum Zdrowia Psychicznego	249,60 m²
	Razem:	440,70 m²

Zestawienie powierzchni lokalu ogólnie:

1.0	pom.gł.przed.	pow. użytkowa
1.1	Centrum Zdrowia Psychicznego	292,50 m²
1.2	Administracja przychodni	196,10 m²
1.3	Centrum PNŁ	52,10 m²
	Razem:	1 040,20 m²

Zestawienie powierzchni pokoi :
Centrum Zdrowia Psychicznego - zamiast lokalnego wg zamiennego pozwolenia na budowę

1.0	pom.gł.przed.	pow. użytkowa
2.12	WC ogólnodostępne	1,53 m²
2.13	pom. socjalno-biurowe	6,18 m²
2.14	pom. socjalno	6,44 m²
2.15	rozdzielnia elektryczna	5,74 m²
	Razem:	196,10 m²



ARCHIPROJEKT BIURO PROJEKTOWE ANETA KUTA
tel. kom. 606 64 79 84

TYTUŁ PROJEKTU:

BUDYNEK PRZYCHODNI (CENTRUM ZDROWIA PSYCHICZNEGO, ADMINISTRACJA PRZYCHODNI)

LOKALIZACJA:	dz. nr 1010/2, Tauchów, gmina Tauchów, obręb ewidyk. 121102_4.0001.1010/2	BRANŻA:	ARCHITEKTURA
		STADIUM:	PROJEKT ZAMIENNY / PROJEKT WYKONAWCZY
NAZWA OBIEKTU:	RZUT PIĘTRA		
PROJEKTOWAŁ:	mgr inż. arch. Aneta Kuta Nr upr. MPOWIM/0090 tel. 606 64 79 84, e-mail: archiprojekt@wp.pl	FORMAT:	SKALA: 1:50
PROJEKTOWAŁ:	mgr inż. arch. Katarzyna Fira - Rutkowicz tel. 606 64 79 84 e-mail: archiprojekt@wp.pl	FORMAT:	RYS. NR: 13
			DATA: 11.2024 r.

Wszelkie prawa autorskie zastrzeżone. Kopiowanie i publikacja bez zgody zabroniona!