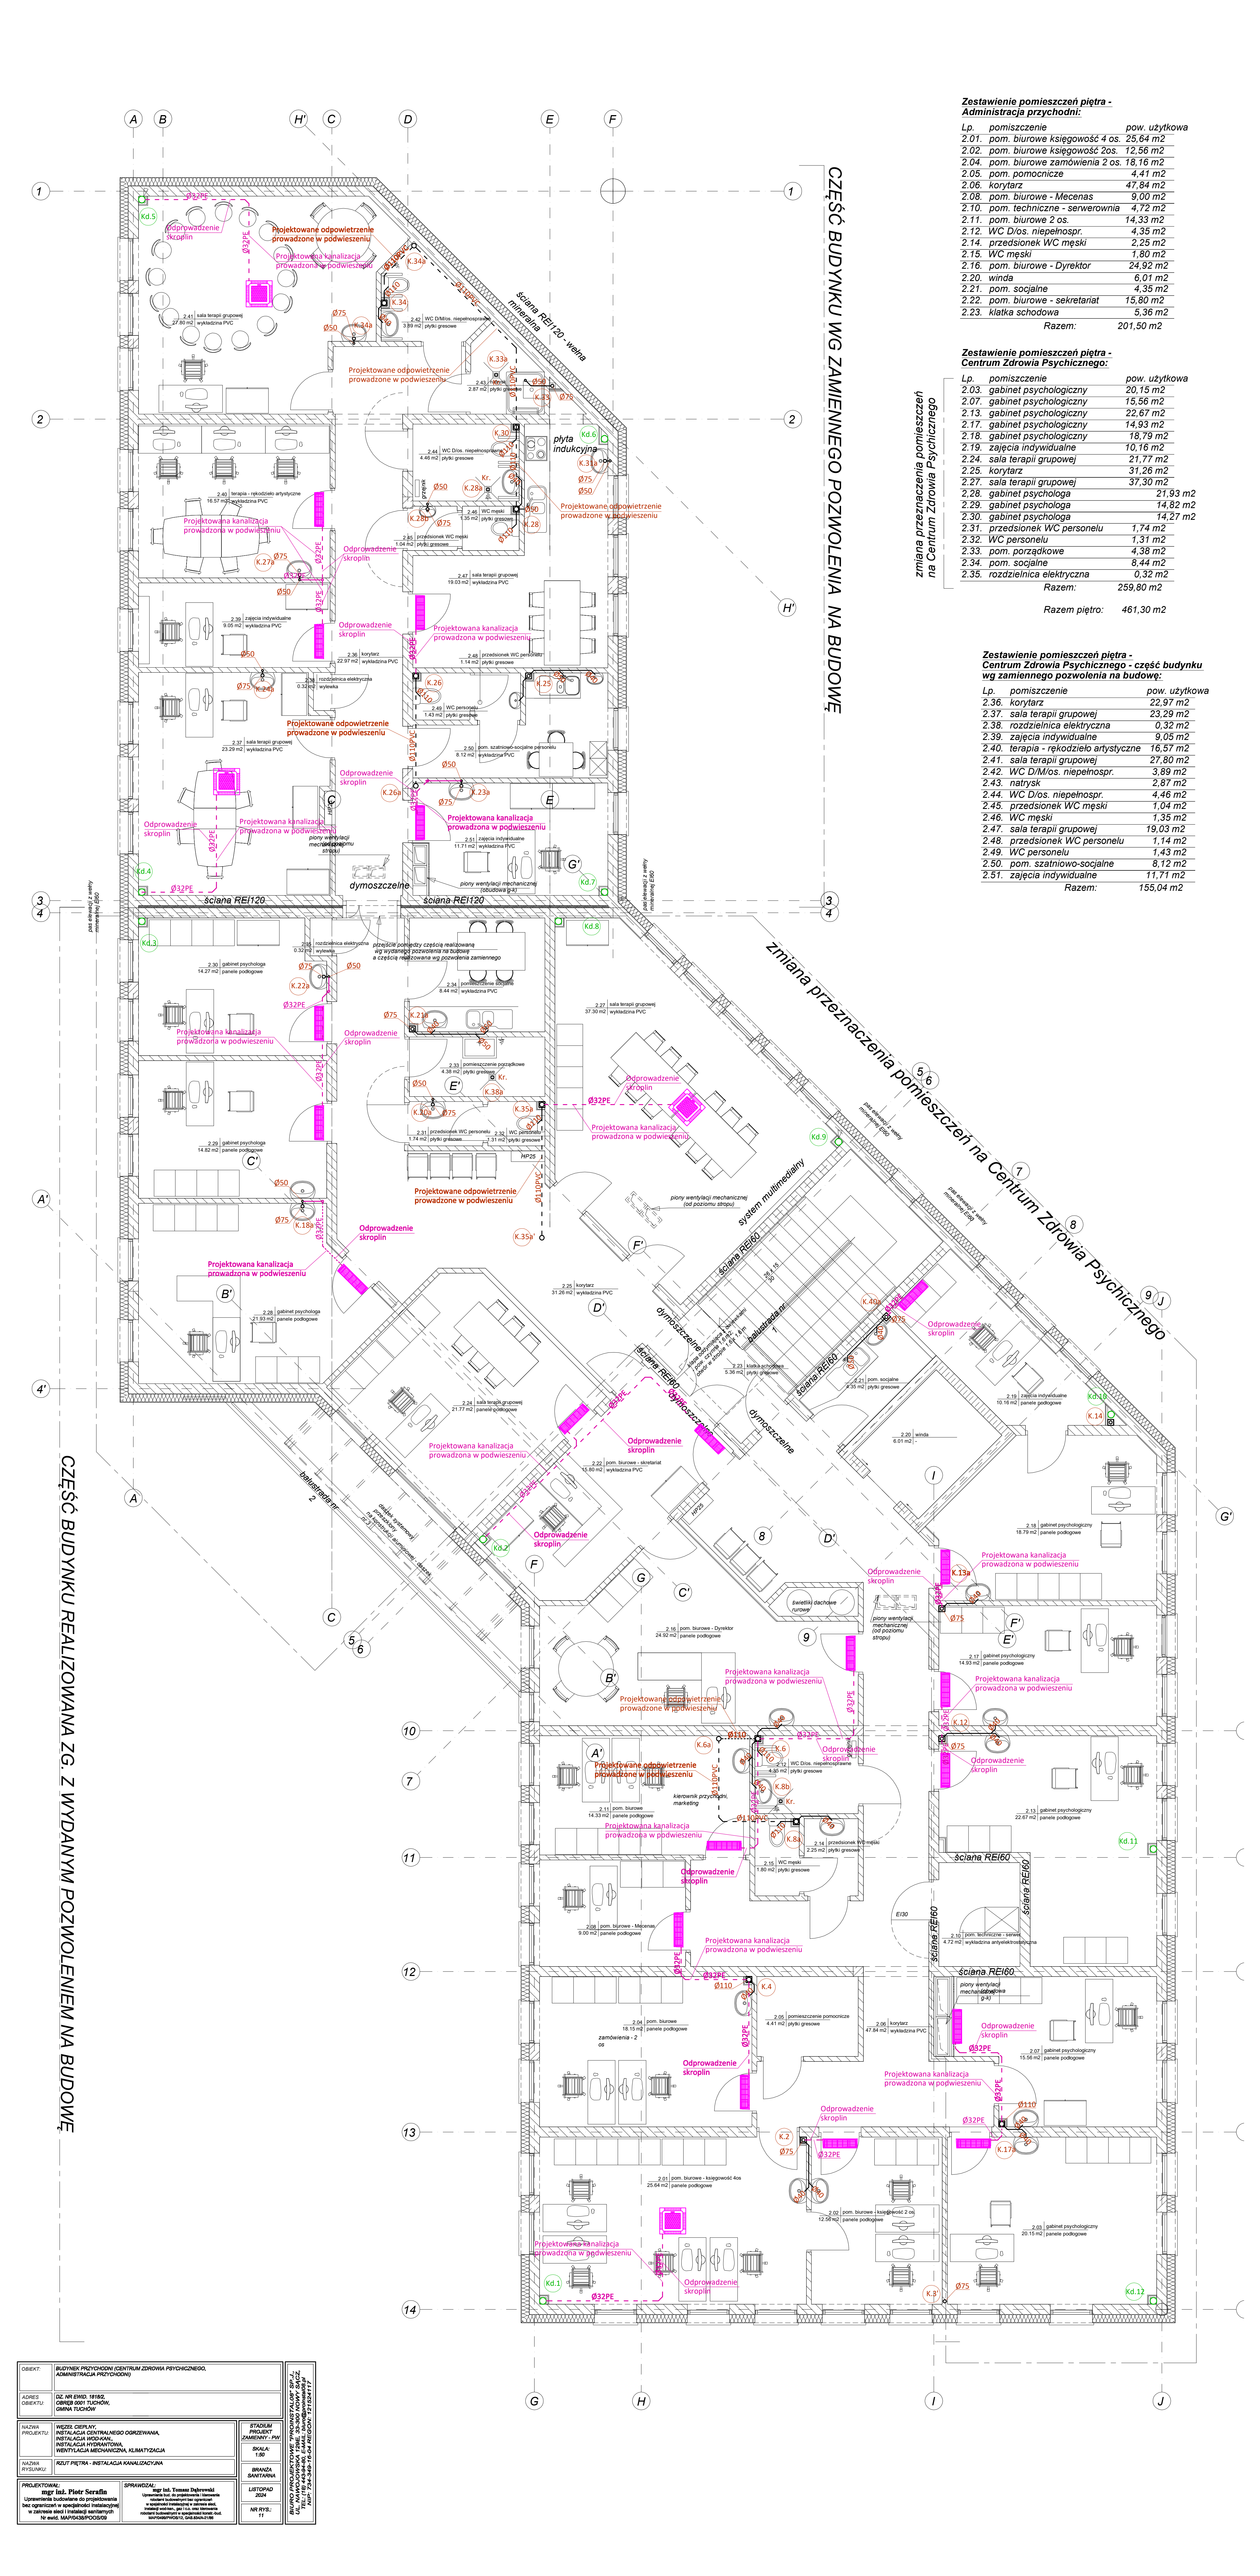
CZĘŚĆ BUDYNKU WG ZAMIENNEGO POZWOLENIA NA BUDOWĘ
CZĘŚĆ BUDYNKU REALIZOWANA ZG. Z WYDANYM POZWOLENIEM NA BUDOWĘ
zmiana przeznaczenia pomieszczeń na Centrum Zdrowia Psychicznego
ściana REI120 - wełna mineralna
ściana REI120
ściana REI60
płyta indukcyjna
dymosmoczelne
system multimedialny
Projektowane odpowietrzenie prowadzone w podwieszeniu
Projektowana kanalizacja prowadzona w podwieszeniu
Odprowadzenie skroplin
piony wentylacji mechanicznej (od poziomu stropu)
piony wentylacji mechanicznej (obudowa g-k)
świetliki dachowe ruchome
kierownik przychodni, marketing
sala terapii grupowej 37,30 m2 wykładzina PVC
pom. biurowe - Mecenas 9,00 m2 panele podłogowe
pom. techniczne - serwerownia 4,72 m2 wykładzina antystatyczna
pom. biurowe - Dyrektor 24,92 m2 panele podłogowe
pom. biurowe - księgowość 4os 25,64 m2 panele podłogowe
pom. biurowe - księgowość 2 os 12,56 m2 panele podłogowe
gabinet psychologiczny 20,15 m2 panele podłogowe
gabinet psychologiczny 15,56 m2 panele podłogowe
gabinet psychologiczny 22,67 m2 panele podłogowe
gabinet psychologiczny 14,93 m2 panele podłogowe
gabinet psychologiczny 18,79 m2 panele podłogowe
zajęcia indywidualne 10,16 m2 panele podłogowe
sala terapii grupowej 27,80 m2 wykładzina PVC
sala terapii grupowej 23,39 m2 wykładzina PVC
sala terapii grupowej 19,03 m2 wykładzina PVC
terapia - rękodzieło artystyczne 16,57 m2 wykładzina PVC
zajęcia indywidualne 9,05 m2 wykładzina PVC
korytarz 22,97 m2 wykładzina PVC
korytarz 31,26 m2 wykładzina PVC
korytarz 47,84 m2 wykładzina PVC
pom. biurowe 18,15 m2 panele podłogowe
pomieszczenie pomocnicze 4,41 m2 płytki gresowe
