


CZĘŚĆ BUDYNKU WG ZAMIENNEGO POZWOLENIA NA BUDOWĘ CZĘŚĆ BUDYNKU REALIZOWANA ZG. Z WYDANYM POZWOLENIEM NA BUDOWĘ

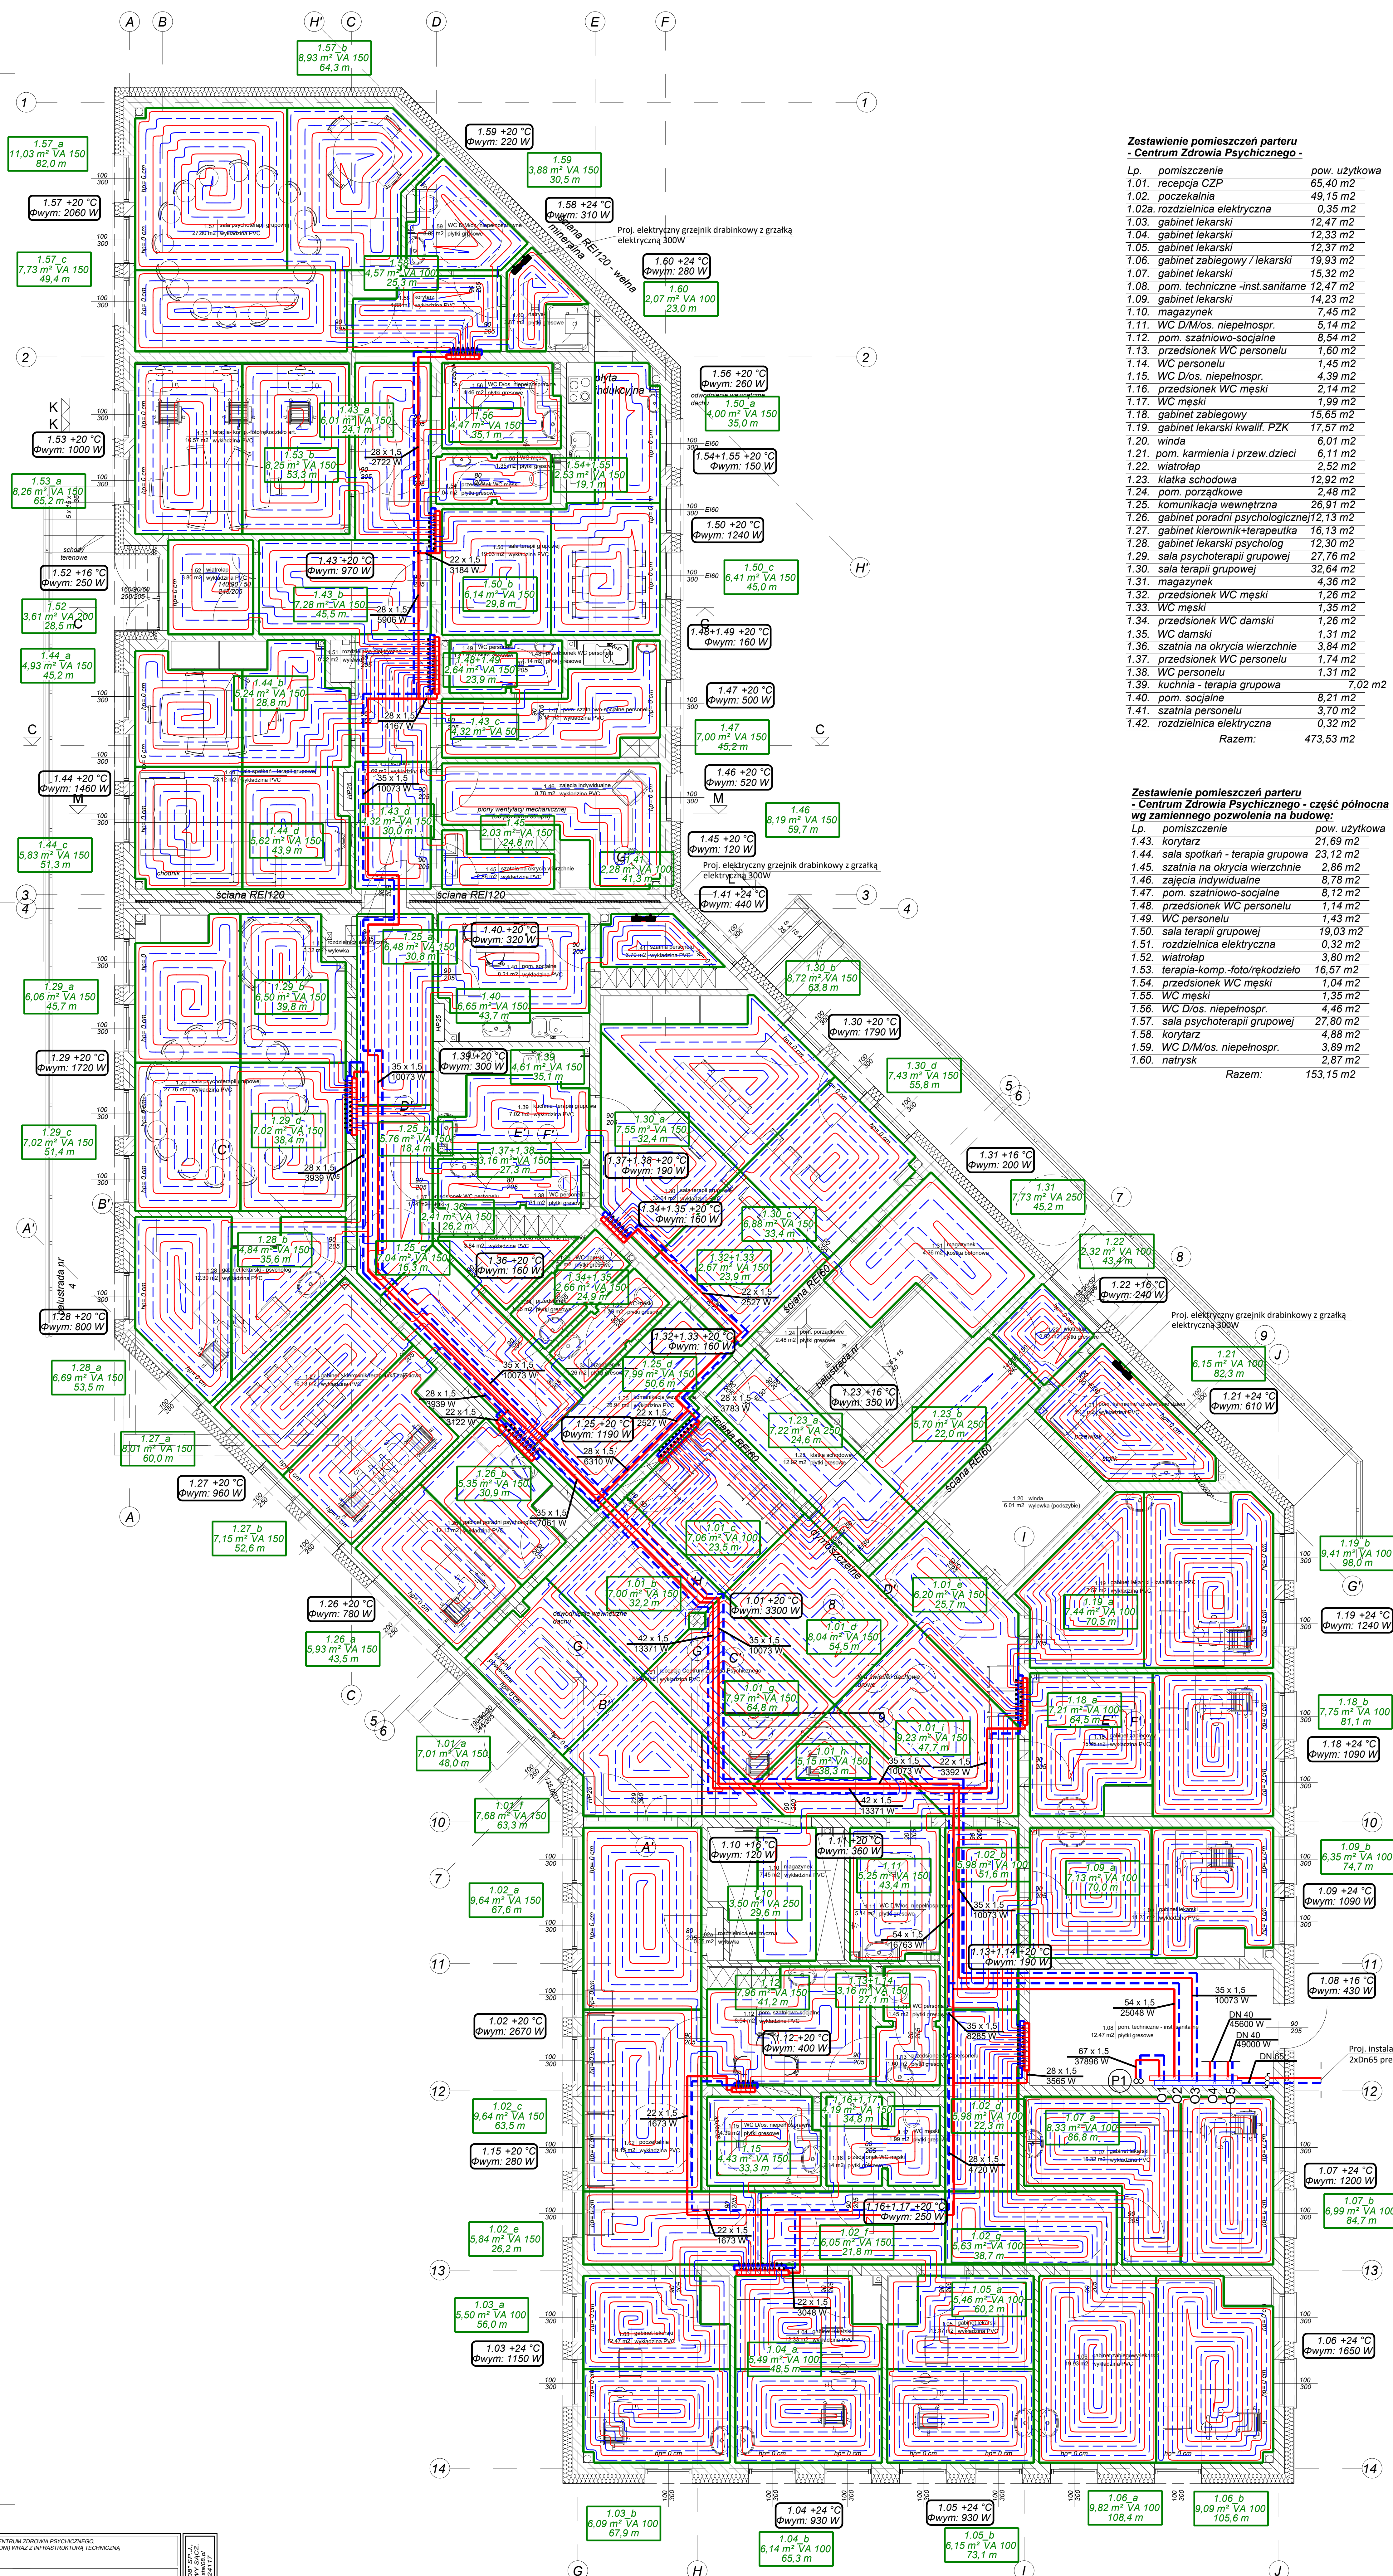

Zestawienie pomieszczeń parteru - Centrum Zdrowia Psychicznego -		
Lp.	pomieszczenie	pow. użytkowa
1.01.	recepcja CZP	65,40 m ²
1.02.	pocekalnia	49,15 m ²
1.02a.	rozdzielnica elektryczna	0,35 m ²
1.03.	gabin lekarski	12,47 m ²
1.04.	gabin lekarski	12,33 m ²
1.05.	gabin lekarski	12,37 m ²
1.06.	gabin zabiegowy / lekarski	19,93 m ²
1.07.	gabin lekarski	15,32 m ²
1.08.	pom. techniczne - inst. sanitarne	12,47 m ²
1.08.	gabin lekarski	14,23 m ²
1.09.	szatniownia	7,45 m ²
1.11.	WC D/M/os. niepełnospr.	5,14 m ²
1.12.	pom. szatniowo-socjalne	8,54 m ²
1.13.	przedśrodek WC personelu	1,60 m ²
1.14.	WC personelu	1,45 m ²
1.15.	WC D/os. niepełnospr.	4,39 m ²
1.16.	WC personelu WC męski	2,14 m ²
1.17.	WC męski	1,99 m ²
1.18.	gabin zabiegowy	15,65 m ²
1.19.	gabin lekarski kwalif. PZK	17,57 m ²
1.20.	winda	6,01 m ²
1.21.	pom. karmienia / przew. dzieci	6,11 m ²
1.22.	szatnia	1,53 m ²
1.23.	klatka schodowa	12,92 m ²
1.24.	pom. porządkowe	2,48 m ²
1.25.	komunikacja wewnętrzna	26,91 m ²
1.26.	gabin poradni psychologicznej	12,13 m ²
1.27.	gabin kierownik+terapiutka	16,13 m ²
1.28.	gabin lekarski psycholog	12,37 m ²
1.29.	sala psychoterapii grupowej	27,76 m ²
1.30.	sala terapii grupowej	32,64 m ²
1.31.	magazynek	4,36 m ²
1.32.	przedśrodek WC męski	1,26 m ²
1.33.	WC męski	1,35 m ²
1.34.	przedśrodek WC damski	1,26 m ²
1.35.	WC damski	1,31 m ²
1.36.	szatnia na okrycia wierzchnie	3,84 m ²
1.37.	przedśrodek WC damski	1,74 m ²
1.38.	WC personelu	1,31 m ²
1.39.	kuchnia - terapia grupowa	7,02 m ²
1.40.	szatnia personelu	8,21 m ²
1.41.	szatnia personelu	3,70 m ²
1.42.	rozdzielnica elektryczna	0,32 m ²
Razem:		473,53 m ²

Zestawienie pomieszczeń parteru - Centrum Zdrowia Psychicznego - część północna wg zamiennego pozwolenia na budowę:		
Lp.	pomieszczenie	pow. użytkowa
1.43.	Korytarz	21,69 m ²
1.44.	sale spotkań - terapia grupowa	23,12 m ²
1.45.	sztajnia na okrycia zewnętrzne	2,86 m ²
1.46.	zajęcia indywidualne	8,78 m ²
1.47.	pom. szatniowo-socjalne	8,12 m ²
1.48.	przełoksonek WC personelu	1,14 m ²
1.49.	WC personelu	1,43 m ²
7.50.	sale terapii grupowej	19,03 m ²
1.51.	rozdzielnica elektryczna	0,33 m ²
1.52.	szatnioprac	3,80 m ²
1.53.	terapia-komp.-foto/rękodzieło	16,57 m ²
1.54.	przełoksonek WC meksi	1,04 m ²
1.55.	WC meksi	1,35 m ²
1.56.	WC D/os. niepełnospr.	4,46 m ²
1.57.	sale psychoterapii grupowej	27,80 m ²
1.58.	Korytarz	4,88 m ²
1.59.	WC D/os. niepełnospr.	3,80 m ²
1.60.	natrysk	2,87 m ²
Razem:		153,15 m ²

Zestawienie powierzchni budynku wg. wydanego pozwolenia na budowę:	
Lp.	pow. użytkowa
1. pomieszczenie parter Centrum Zdrowia Psychicznego	473,53 m2
2. piętro Administracja	201,50 m2
2. piętro Centrum Zdrowia Psychicznego	259,80 m2
Razem:	934,83 m2

Zestawienie powierzchni budynku wg zamiennego pozwolenia na budowę:

Lp.	pomieszczenie	pow. użytkowa
1.	parter Centrum Zdrowia Psychicznego	153,15 m ²
2.	piętro Centrum Zdrowia Psychicznego	155,04 m ²
Razem:		308,19 m²

Zestawienie powierzchni budynku łącznie:		
Lp.	pomieszczenie	pow. użytkowa
1.	powierzchnia wg wydanego PNB	934,83 m ²
2.	zamienne PNB	308,19 m ²
Razem:		1 243,02 m ²

[illegible]