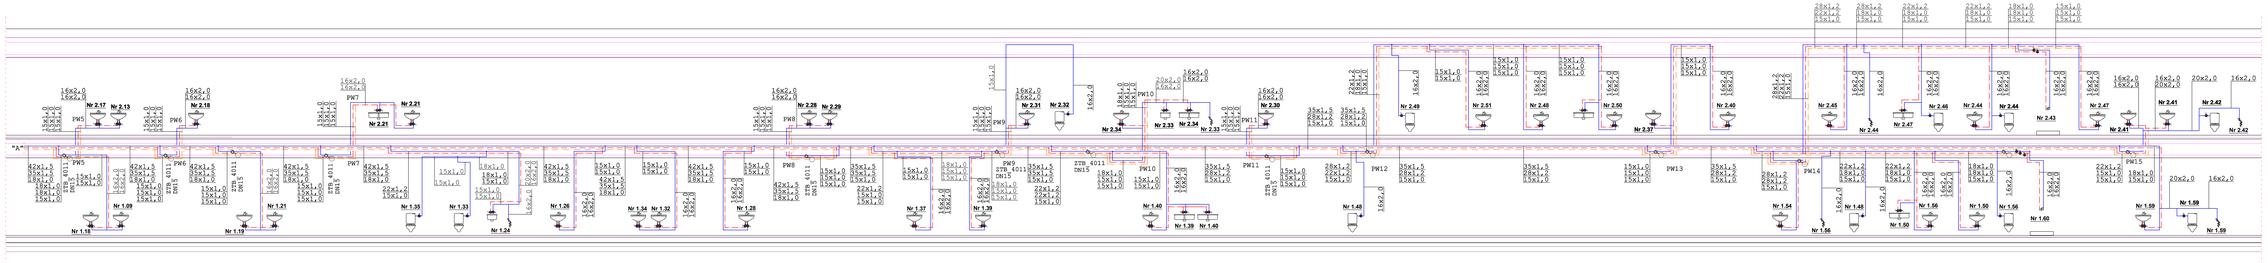

Legenda:
- Proj. woda zimna
- Proj. woda ciepła
- Proj. cyrkulacja
- Proj. zawór odcinający


Zabrania się kopiowania i udostępniania osobom trzecim bez zgody autora projektu. Dokumentacja stanowi własność Zamawiającego.