


CZĘŚĆ BUDYNKU WG ZAMIENNEGO  
POZWOLENIA NA BUDOWĘ

CZĘŚĆ BUDYNKU REALIZOWANA ZG. Z WYDANYM  
POZWOLENIEM NA BUDOWĘ

OBJEKT:	BUDYNEK PRZYCHODNI CENTRUM ZDROWIA PSYCHICZNEGO, ADMINISTRACJA PRZYCHODNI WRAZ Z INFRASTRUKTURĄ TECHNICZNĄ
ADRES OBJEKTU:	02 NR DWD 18160 02NR 0001 TUCHÓW, 02NR 1 TUCHÓW
NAZWA PROJEKTU:	WIEŻEL DĘPANY INSTALACJA CENTRALNEGO OGRZEWANIA, INSTALACJA WODOKANALIZACJI, INSTALACJA WENTYLACJI MECHANICZNEJ, KLIMATYZACJA
NAZWA PRACOWNIKA:	RZUT PIĘTRA - WENTYLACJA MECHANICZNA
PROJEKTOWAŁ mgr inż. Piotr Serafin	OPRACOWAŁ mgr inż. Tomasz Dąbrowski
LISTOPAD 2024	NR PIS 21

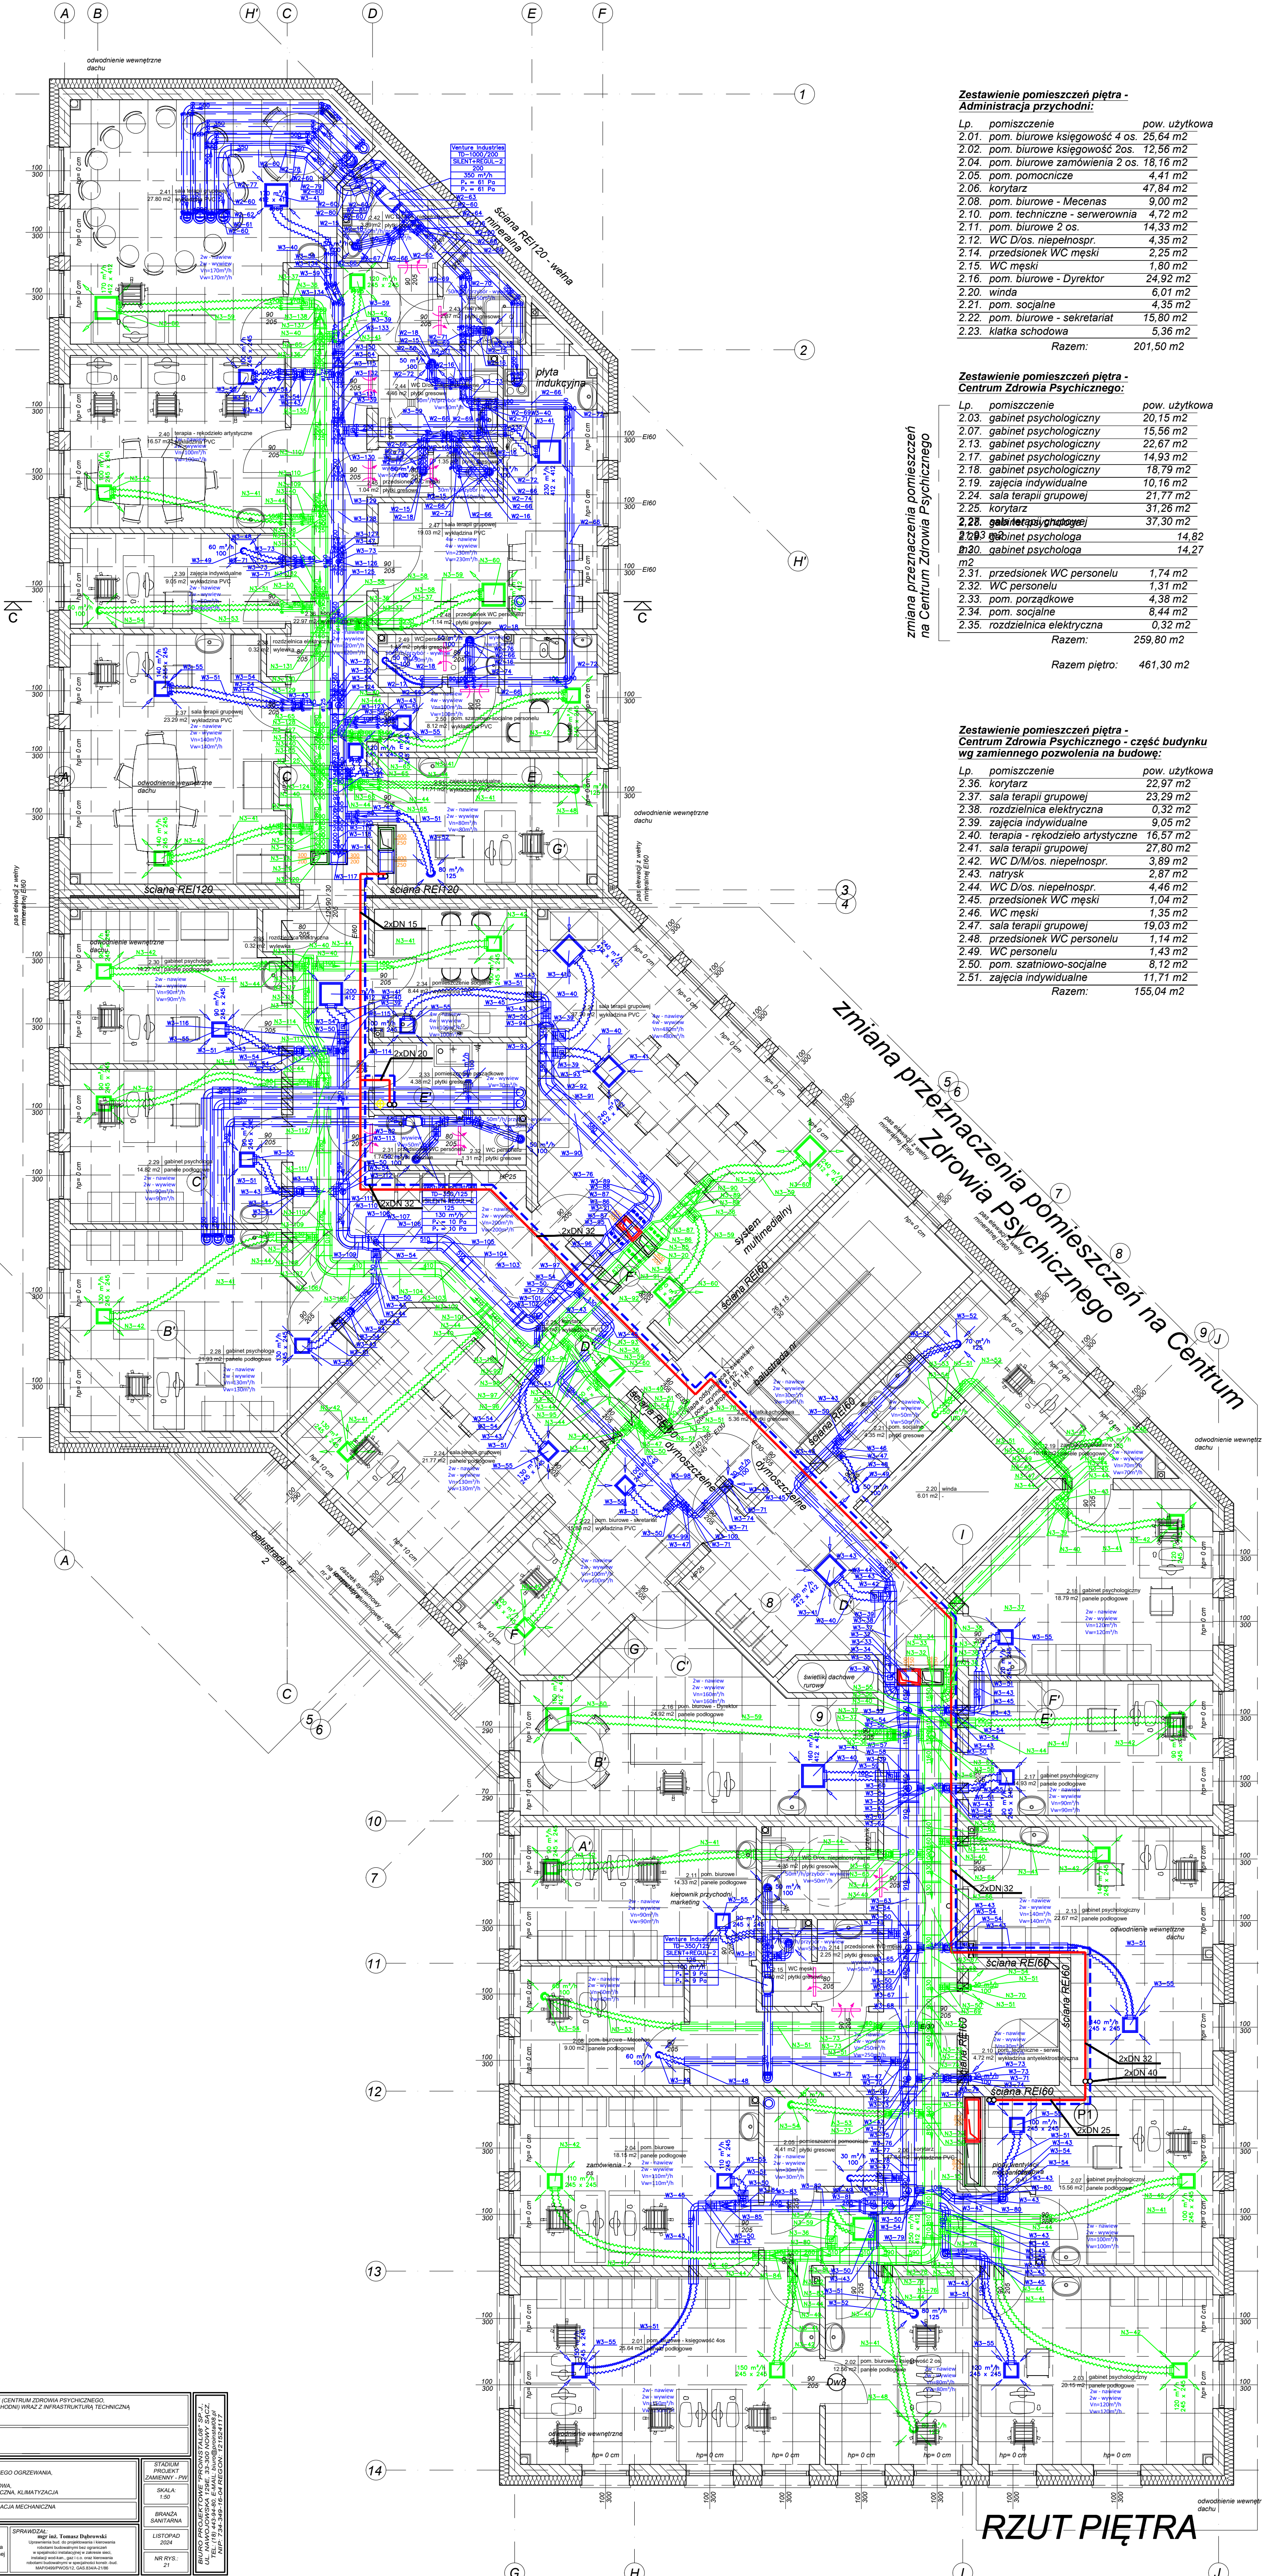

Lp.	pomieszczenie	pow. użytkowa
2.01.	pom. biurowe księgowość 4 os.	25,64 m <sup>2</sup>
2.02.	pom. biurowe księgowość 2os.	12,56 m <sup>2</sup>
2.04.	pom. biurowe zamówienia 2 os.	18,16 m <sup>2</sup>
2.05.	pom. pomocnicze	4,41 m <sup>2</sup>
2.06.	korytarz	47,84 m <sup>2</sup>
2.08.	pom. biurowe - Mecenasa	9,00 m <sup>2</sup>
2.10.	pom. techniczna - serwerownia	4,72 m <sup>2</sup>
2.11.	pom. biurowe 2 os.	14,33 m <sup>2</sup>
2.12.	WC D/os. niepełnospr.	4,35 m <sup>2</sup>
2.14.	przedśionek WC męski	2,25 m <sup>2</sup>
2.15.	WC męski	1,80 m <sup>2</sup>
2.16.	pom. biurowe - Dyrektor	24,92 m <sup>2</sup>
2.20.	winda	6,01 m <sup>2</sup>
2.21.	pom. socjalne	4,35 m <sup>2</sup>
2.22.	pom. biurowe - sekretariat	15,80 m <sup>2</sup>
2.23.	klątka schodowa	5,36 m <sup>2</sup>
Razem:		201,50 m <sup>2</sup>

Lp.	pomieszczenie	pow. użytkowa
2.03.	gabinet psychologiczny	20,15 m <sup>2</sup>
2.07.	gabinet psychologiczny	15,56 m <sup>2</sup>
2.13.	gabinet psychologiczny	22,67 m <sup>2</sup>
2.17.	gabinet psychologiczny	14,93 m <sup>2</sup>
2.18.	gabinet psychologiczny	18,79 m <sup>2</sup>
2.19.	zajęcia indywidualne	10,16 m <sup>2</sup>
2.24.	sala terapii grupowej	21,77 m <sup>2</sup>
2.25.	korytarz	31,26 m <sup>2</sup>
2.28.	gabinet psychologiczny	37,30 m <sup>2</sup>
2.29.	gabinet psychologa	14,82 m <sup>2</sup>
2.30.	gabinet psychologa	14,27 m <sup>2</sup>
2.31.	przedśionek WC personelu	1,74 m <sup>2</sup>
2.32.	WC personelu	1,31 m <sup>2</sup>
2.33.	pom. porządkowe	4,38 m <sup>2</sup>
2.34.	pom. socjalne	8,44 m <sup>2</sup>
2.35.	rozdzielnicznica elektryczna	0,32 m <sup>2</sup>
Razem:		259,80 m <sup>2</sup>
Razem piętro:		461,30 m <sup>2</sup>

Lp.	pomieszczenie	pow. użytkowa
2.36.	korytarz	22,97 m <sup>2</sup>
2.37.	sala terapii grupowej	23,29 m <sup>2</sup>
2.38.	rozdzielnicznica elektryczna	0,32 m <sup>2</sup>
2.39.	zajęcia indywidualne	9,05 m <sup>2</sup>
2.40.	terapia - rekonstrukcja artystyczna	16,57 m <sup>2</sup>
2.41.	sala terapii grupowej	27,80 m <sup>2</sup>
2.42.	WC D/os. niepełnospr.	3,89 m <sup>2</sup>
2.43.	natrysk	2,97 m <sup>2</sup>
2.44.	WC D/os. niepełnospr.	4,46 m <sup>2</sup>
2.45.	przedśionek WC męski	1,04 m <sup>2</sup>
2.46.	WC męski	1,35 m <sup>2</sup>
2.47.	sala terapii grupowej	19,03 m <sup>2</sup>
2.48.	przedśionek WC personelu	1,14 m <sup>2</sup>
2.49.	WC personelu	1,43 m <sup>2</sup>
2.50.	pom. szatniowo-socjalne	8,12 m <sup>2</sup>
2.51.	zajęcia indywidualne	11,71 m <sup>2</sup>
Razem:		155,04 m <sup>2</sup>

RZUT PIĘTRA