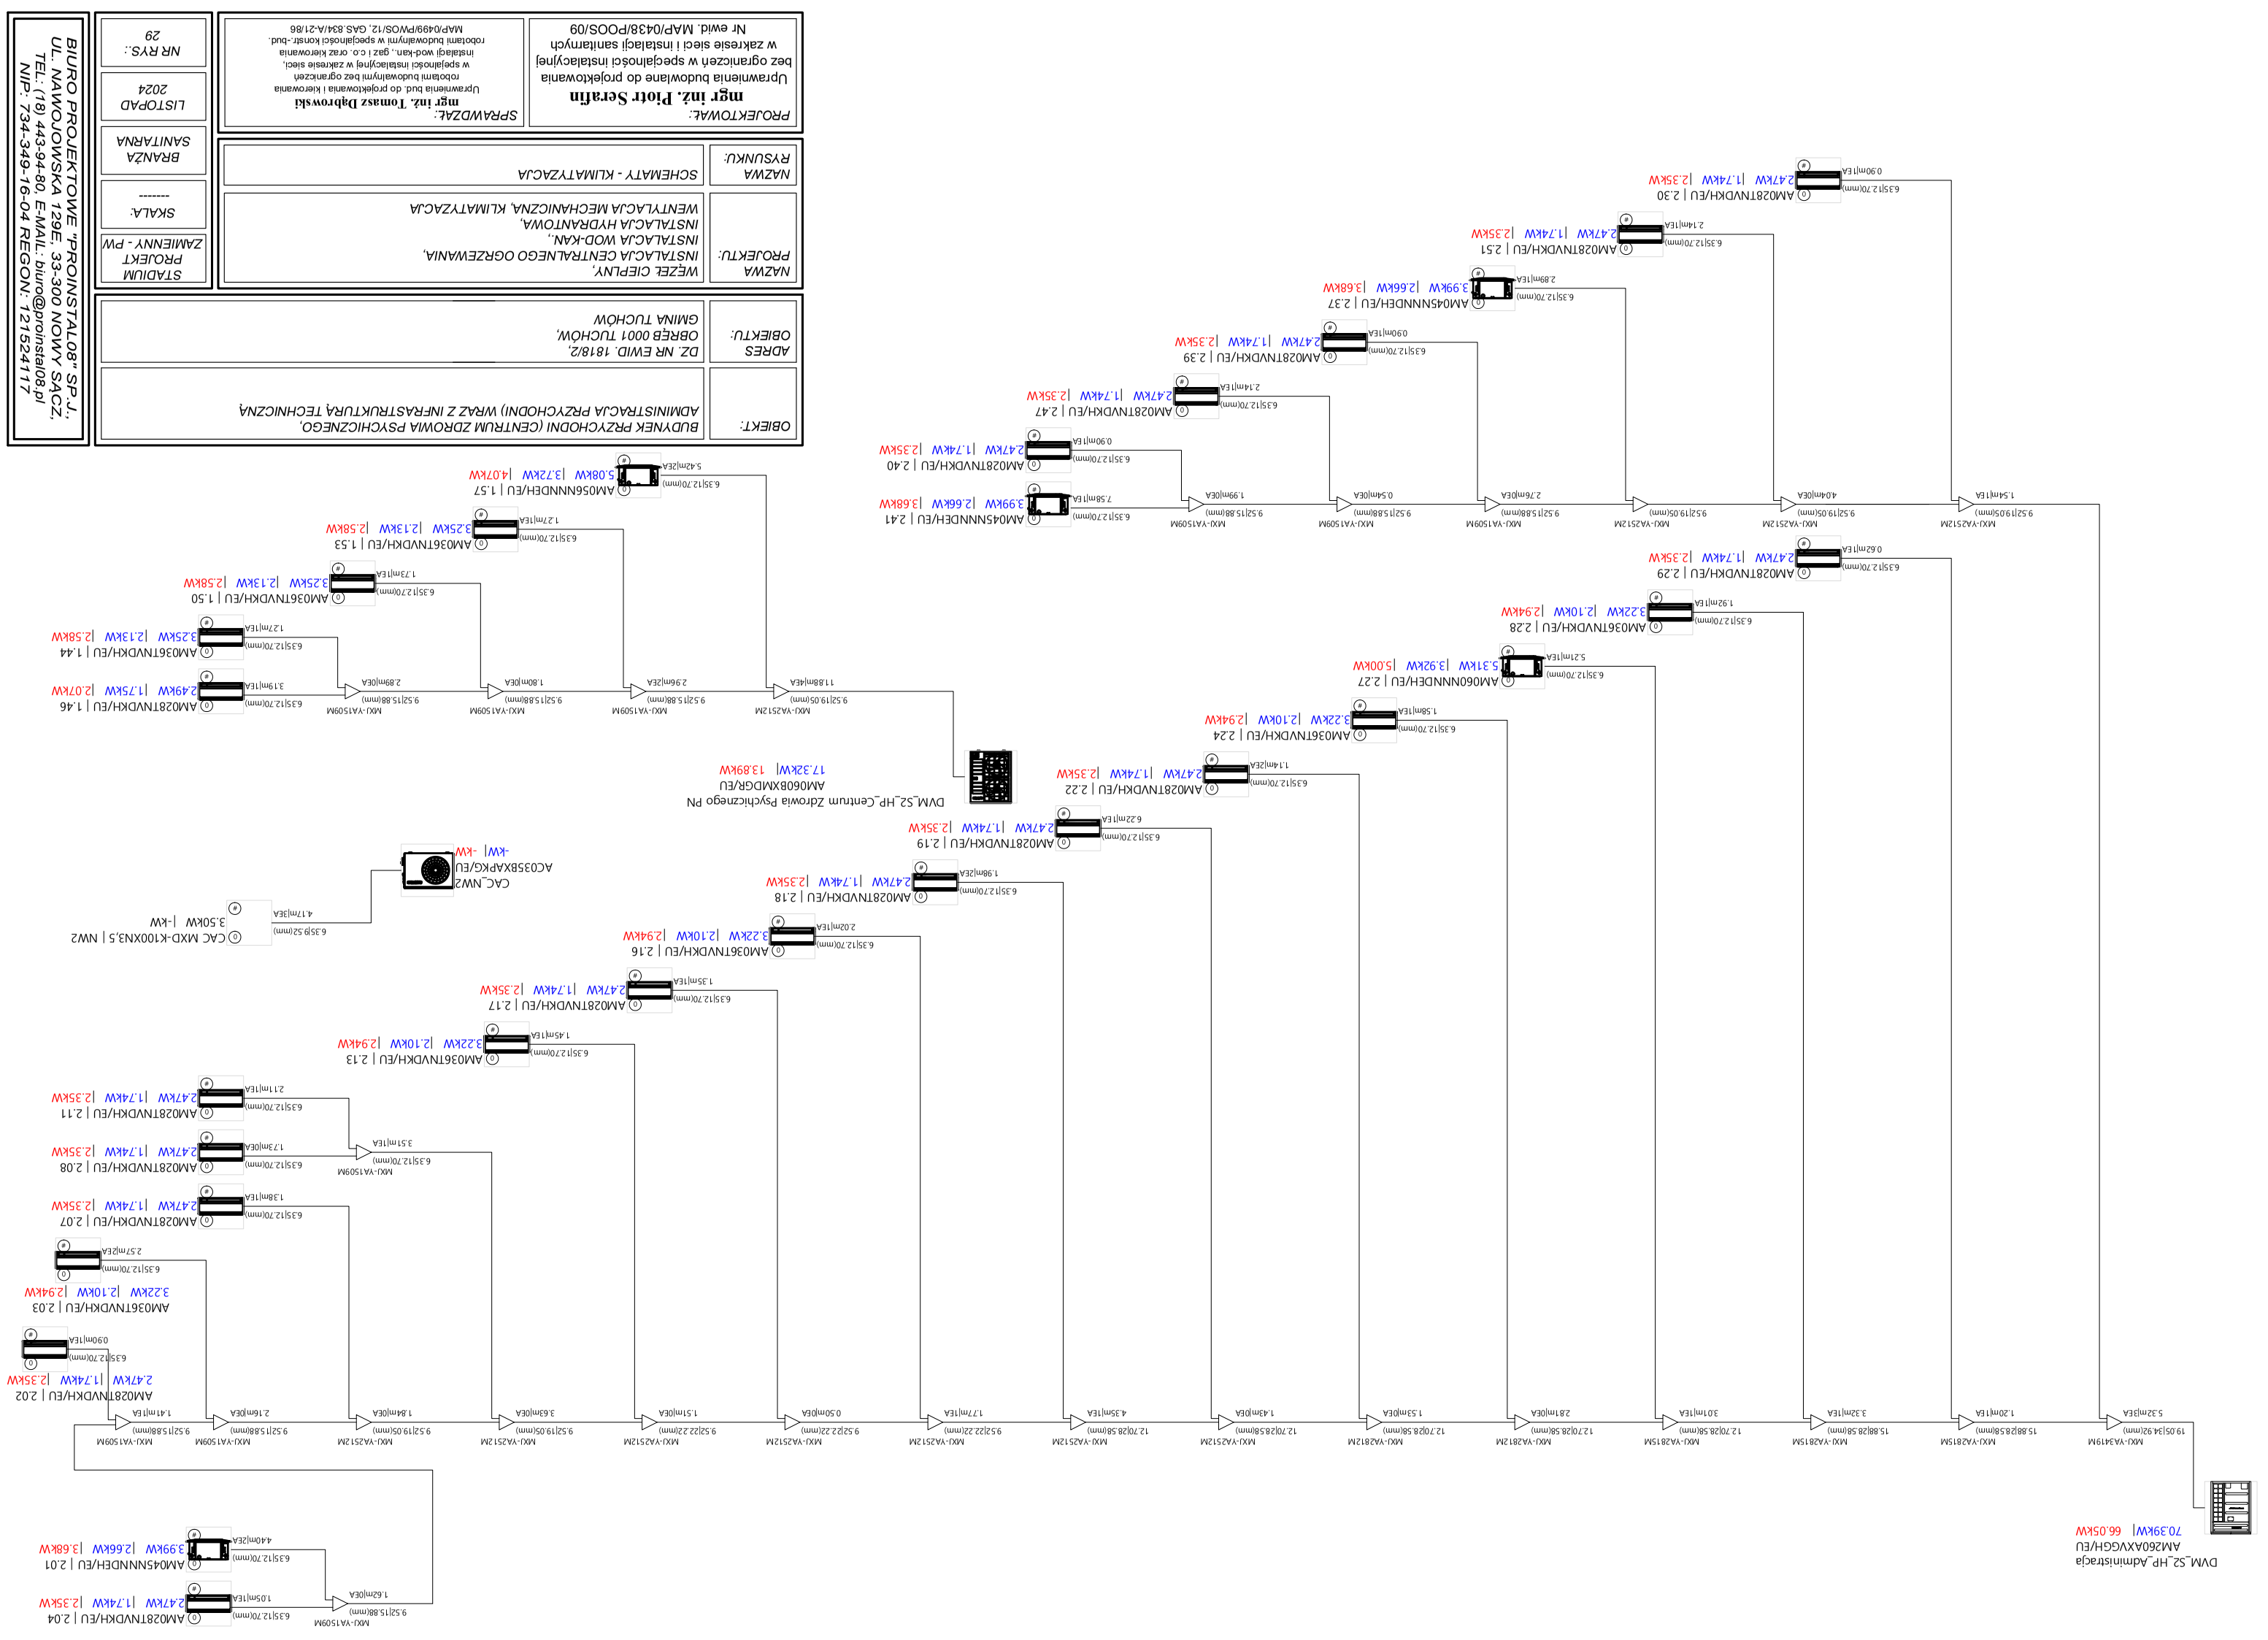


*BIURO PROJEKTOWE "PROINSTAL08" SP. J.,*
*UL. NAWOJOWSKA 129E, 33-300 NOWY SĄCZ,*
*TEL: (18) 443-94-80, E-MAIL: biuro@proinstal08.pl*
*NIP: 734-349-16-04 REGON: 121524117*

*OBIEKT:*
*BUDYNEK PRZYCHODNI (CENTRUM ZDROWIA PSYCHICZNEGO, ADMINISTRACJA PRZYCHODNI) WRAZ Z INFRASTRUKTURĄ TECHNICZNĄ*

*ADRES OBIEKTU:*
*DZ. NR EWID. 1818/2, OBRĘB 0001 TUCHÓW, GMINA TUCHÓW*

*NAZWA PROJEKTU:*
*WEZEŁ CIEPLNY, INSTALACJA CENTRALNEGO OGRZEWANIA, INSTALACJA WOD-KAN., INSTALACJA HYDRANTOWA, WENTYLACJA MECHANICZNA, KLIMATYZACJA*

*NAZWA RYSUNKU:*
*SCHEMATY - KLIMATYZACJA*

*STADIUM PROJEKT ZAMIENNY - PW*

*SKALA:*
*-------*

*BRANŻA SANITARNA*

*LISTOPAD 2024*

*NR RYS.:*
*29*

*PROJEKTOWAŁ:*
**mgr inż. Piotr Serafin**
Uprawnienia budowlane do projektowania bez ograniczeń w specjalności instalacyjnej w zakresie sieci i instalacji sanitarnych Nr ewid. MAP/0438/POOS/09

*SPRAWDZAŁ:*
**mgr inż. Tomasz Dąbrowski**
Uprawnienia bud. do projektowania i kierowania robotami budowlanymi bez ograniczeń w specjalności instalacyjnej w zakresie sieci, instalacji wod-kan., gaz i c.o. oraz kierowania robotami budowlanymi w specjalności konstr.-bud. MAP/0499/PWOS/12, GAS.834/A-21/86